


Ведомость жилых и общественных зданий и сооружений

Номер на плане	Наименование и обозначения	Этажность	Количество			Площадь, м ²				Строительный объем, м ³		Примечание
			зданий	квартир	всего	застройки	общая нормируемая	здания	всего	зданий	всего	
1	Жилой дом 24-секцион. со встр помещ. обществ. назнач-я и подземным двухуровневым паркингом	8	1	112	-	1410	-	15864	-	66323	-	проектируемый
2	Котельная	-	1	-	-	12	-	-	-	36	-	проектируемый
3	ГРШП	-	1	-	-	16	-	-	-	-	-	проектируемый
4	Выход из паркинга	-	-	-	-	13.5	-	-	-	-	-	проектируемый
5	Выход из паркинга	-	-	-	-	20.5	-	-	-	-	-	проектируемый
6	Выход из паркинга	-	-	-	-	41.7	-	-	-	-	-	проектируемый
7	Выход из паркинга	-	-	-	-	18.8	-	-	-	-	-	проектируемый
8	Выход из паркинга	-	-	-	-	20.0	-	-	-	-	-	проектируемый

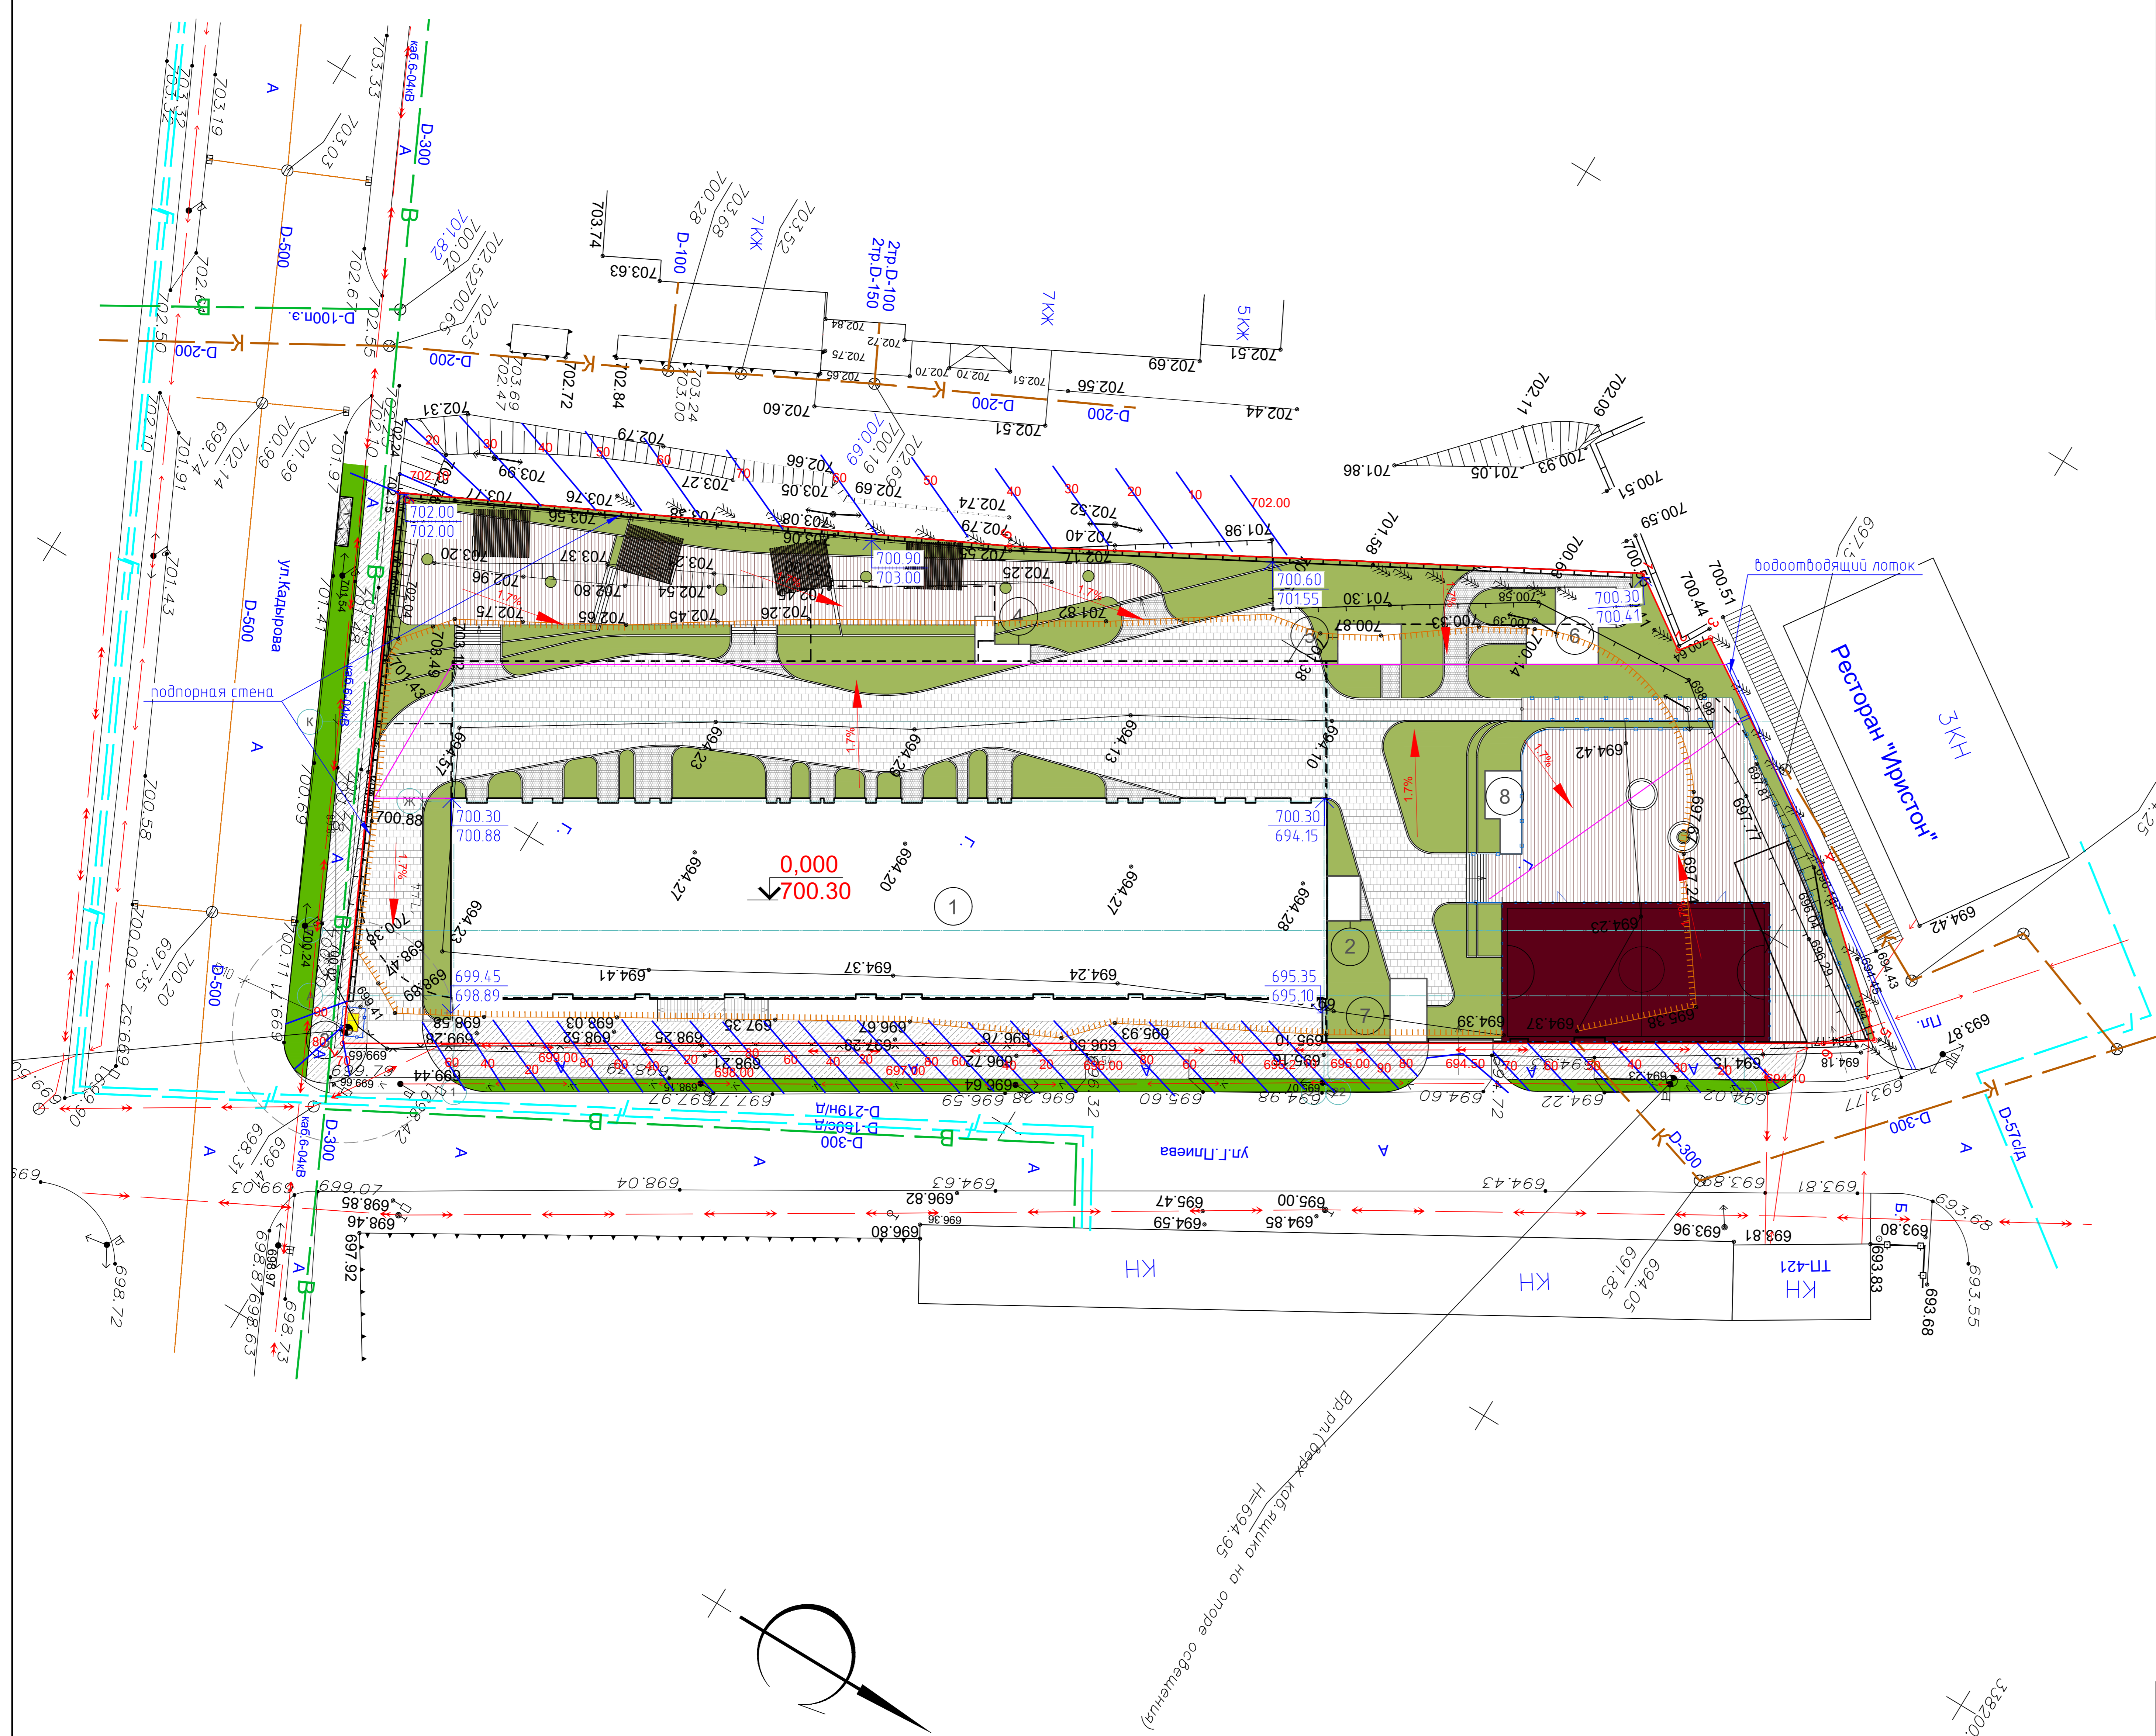

- Условные обозначения
- 3 - проектируемое здание, сооружение
 - обозначение здания или сооружения
 - граница землевладения
 - Проектные красные горизонталы сеч. 0.10 м
 - Горизонталы существующего рельефа сеч. 0.5 м
 - проектные \красные\ отметки
 - отметки существующего рельефа

3.11.1-23-1734								
Строительство многоквартирного дома жилого комплекса Парус 4 по адресу РСО-Алания г.Владикавказ ул. Кырджалийская, 31-32, позиция 58								
Изм.	Кол.уч.	Лист	№ док.	Подп.	Дата	Стадия	Лист	Листов
ГИАП	Касаев	Гарсиев						
Выполнил	Басиева					Вертикальная планировка участка М 1:500		
						kb strong		