
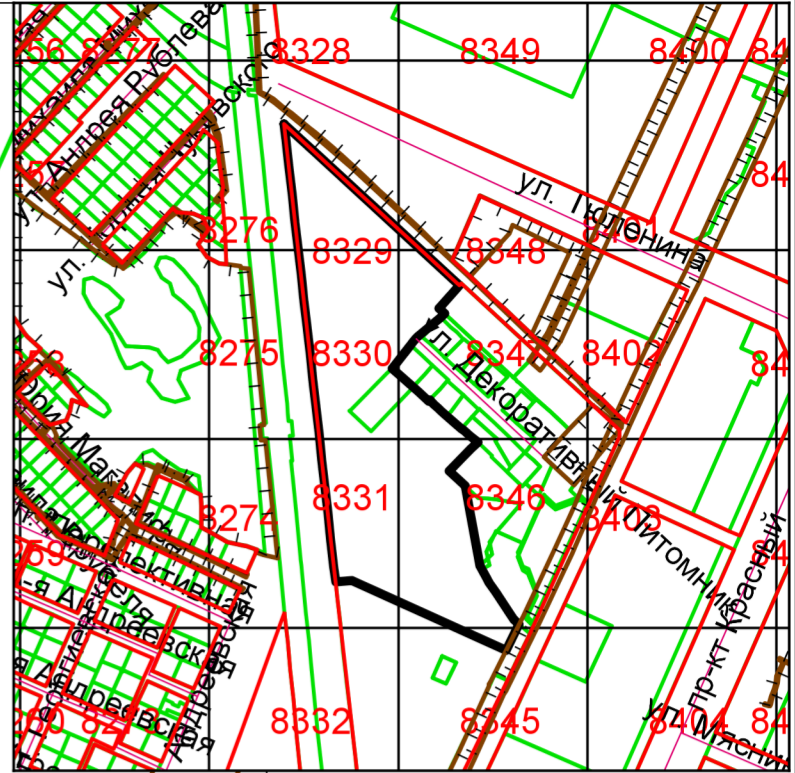


1. Чертеж градостроительного плана земельного участка

Ситуационный план

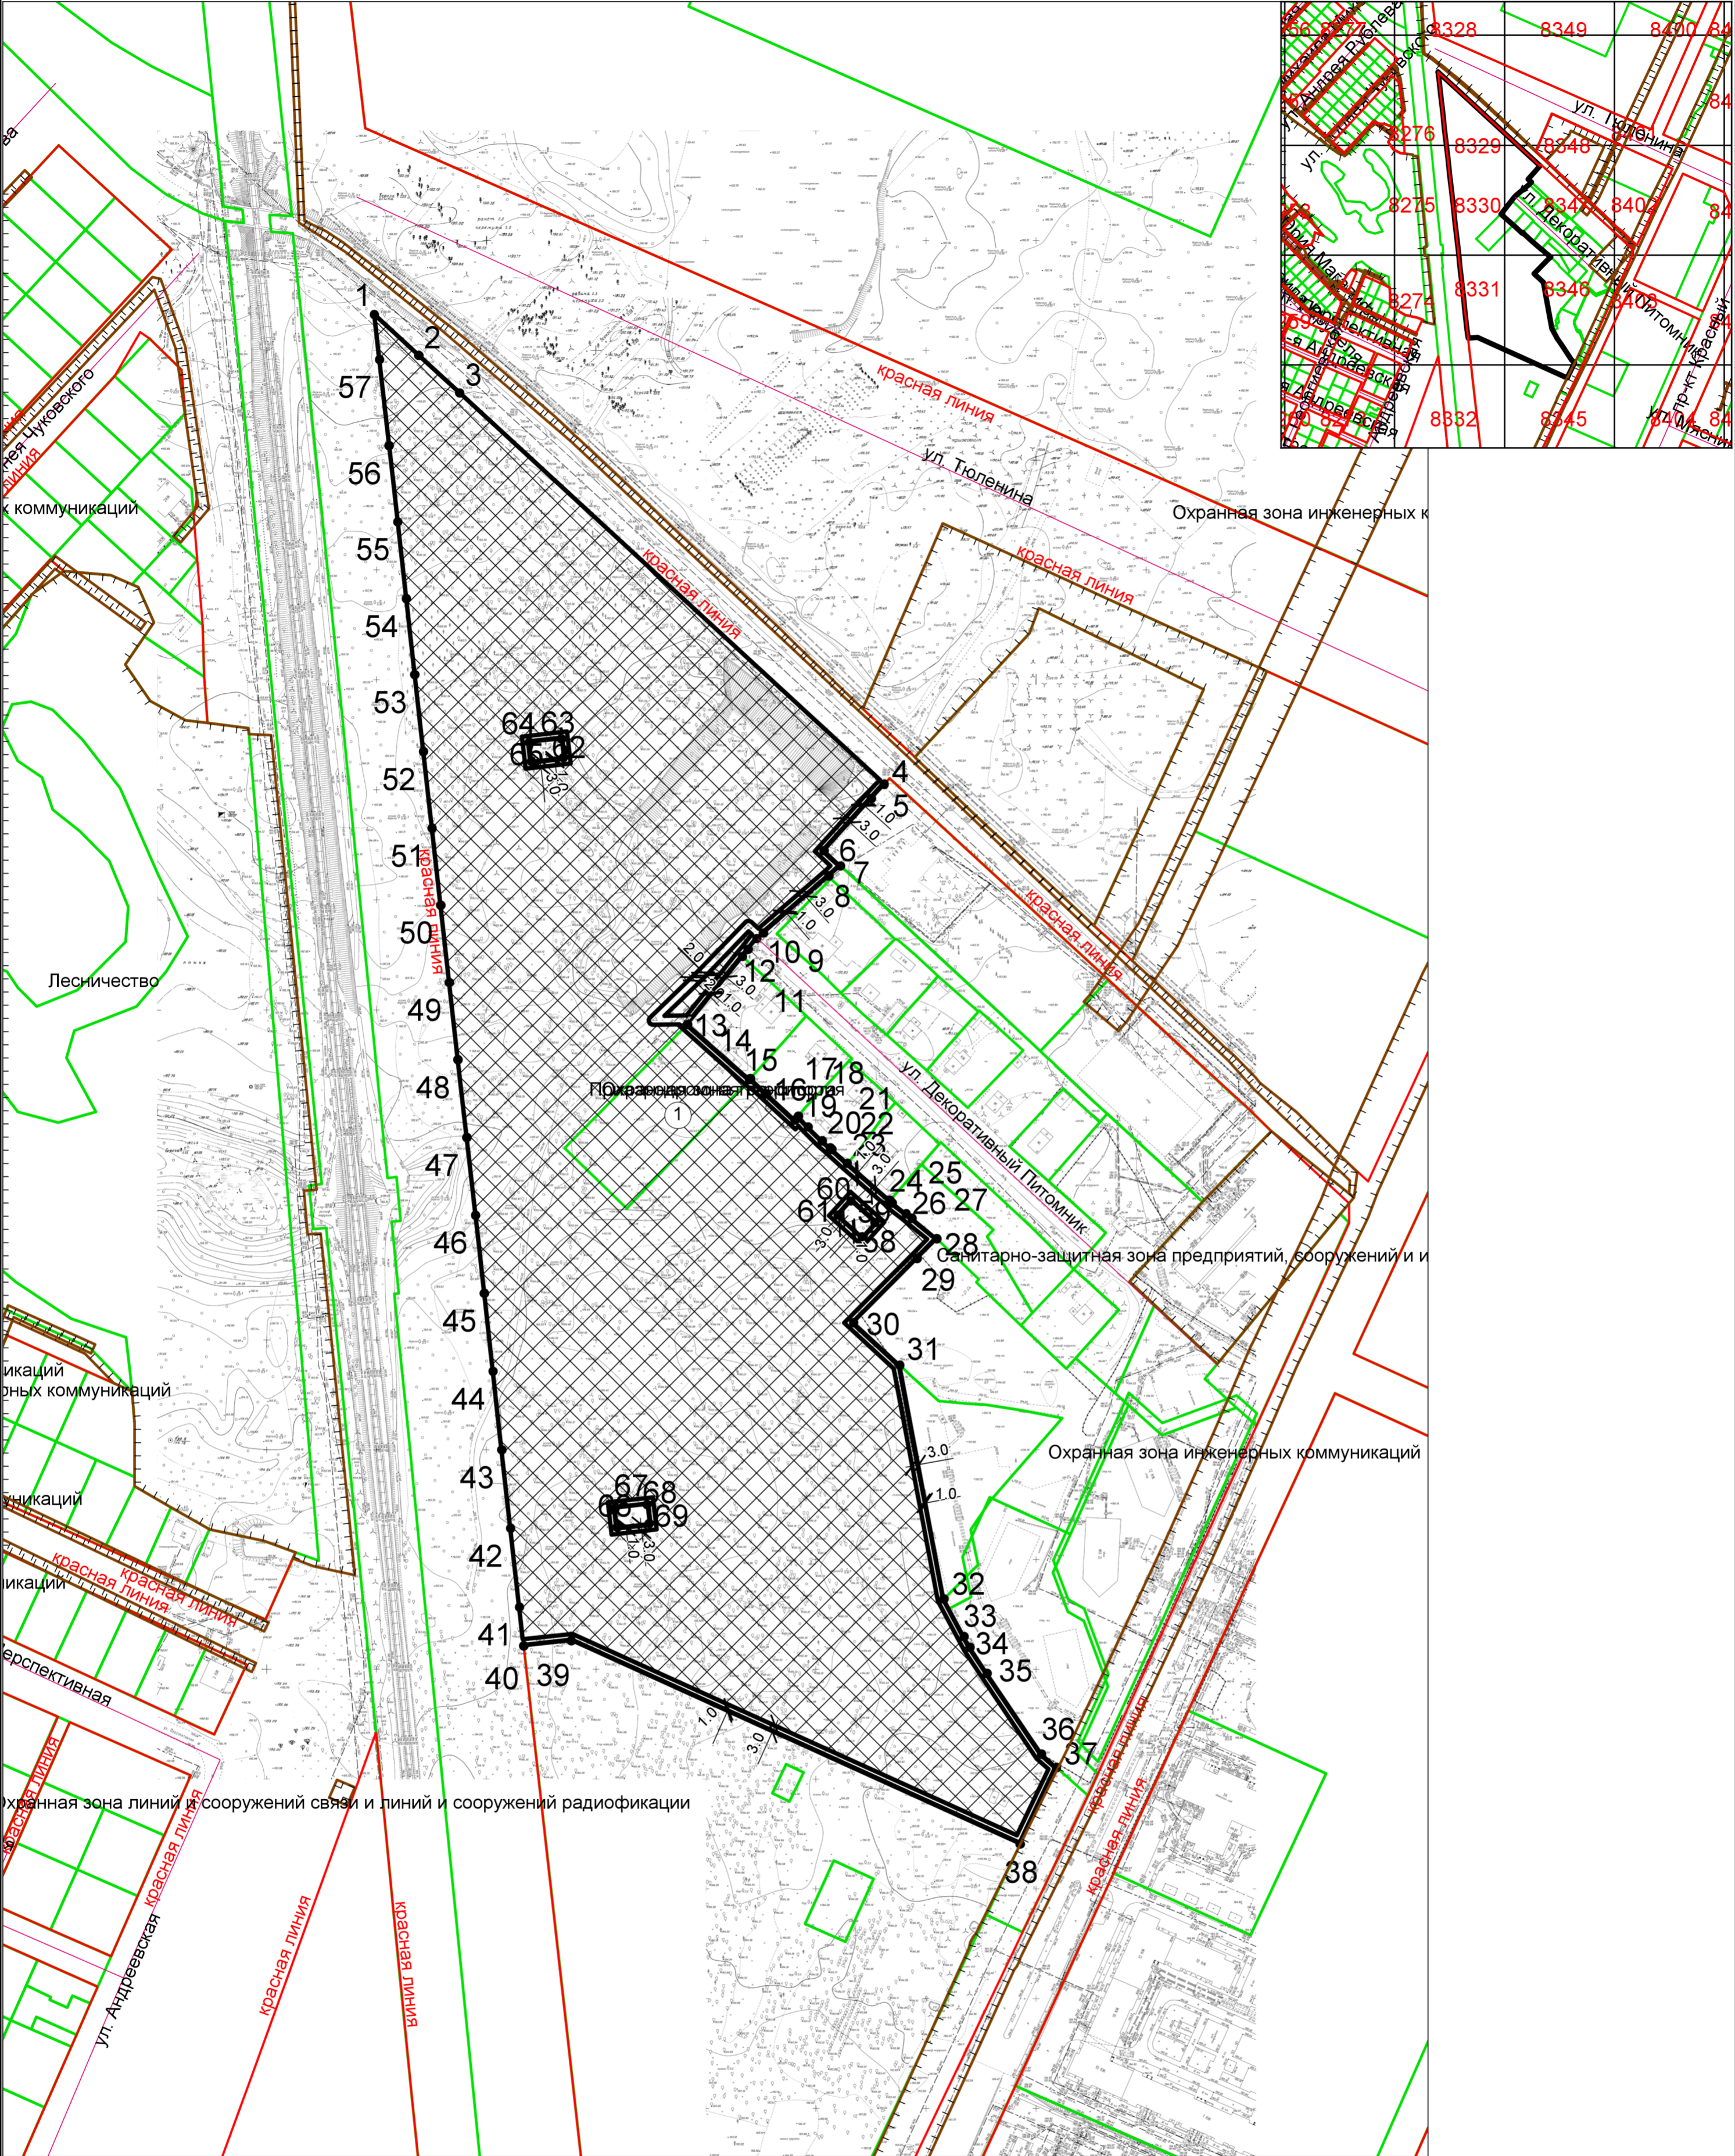

Условные обозначения

Обозначение	Наименование
	-Граница земельного участка
	-Точка поворота границы земельного участка
1	-Номер точки поворота границы земельного участка
①	-Номер места допустимого размещения объекта и порядковый номер капитального строения
	-Место допустимого размещения объекта
	-Линия минимального отступа от границы земельного участка (обозначают зону размещения автостоянок, гаражей, объектов инженерного обеспечения, проекций балконов, крылец, прямиков)

Чертеж градостроительного плана земельного участка разработан в масштабе 1:2 000 на топографической основе, выполненной МБУ "Геофонд"

		Подпись	Дата	РФ5420300020230309		
				ООО СЗ "ЭНЕРГОСТРОЙ"		
Нач. упр.	Драбкин			Чертеж градостроительного плана земельного участка	Наименование	
Нач. отдела	Сафронова				ДСА мэрии г.Новосибирска	Лист
						3.1