

Ведомость жилых и общественных зданий и сооружений

Номер на плане	Наименование и обозначение	Этажность	Количество			Площадь, м²				Строительный объем, м³	
			зданий	квартир	всего	застройки	общая		зданий	всего	
1	Многokвартирный жилой дом (1 ПК)	16	1	179	179	2137,9	2137,9	24852,7	24852,7	86894,4	86894,4
2	Многokвартирный жилой дом (2 ПК)	20	1	114	114	1114,0	1114,0	14755,4	14755,4	53554,6	53554,6
3	Многokвартирный жилой дом (3 ПК)	20	1	114	114	964,0	964,0	13252,3	13252,3	46887,6	46887,6
В том числе:											
4	Входная группа парковки (1 ПК)	1				43,1	43,1	19,6	19,6	124,4	124,4
5	Подземная парковка (1 ПК)					2152,0	2152,0	4421,7	4421,7	15919,6	15919,6
6	Подземная парковка (2 ПК)					794,0	794,0	1255,4	1255,4	5185,3	5185,3

Ведомость тротуаров, дорожек и площадок

Поз.	Наименование	Тип	Площадь покрытия, м²	Примечание
7	Площадки для занятий физкультурой	1	501,0	
8	Площадка для отдыха взрослого населения	2	79,0	
9	Тротуары	2	2324,0	
10	Проезды	2а,3	1828,5	
11	Автостоянки	3	523,8	
12	Травяной газон	4	398,5	
13	Площадка для мусоросборников		-	

Условные обозначения

- Подземная парковка
- Покрытие (тип 1) – спортивное покрытие "Мастерспорт"
- Покрытие (тип 2) – тротуарная плитка
- Покрытие (тип 2а) – тротуарная плитка
- Покрытие (тип 3) – бетон
- Покрытие (тип 4) – травяной газон
- Граница земельного участка
- Красная линия
- Границы пусковых комплексов
- Движение транспортных средств
- деревья
- кустарники
- цветники
- скамья
- урна
- светильник

03.10.2019 – ПЗУ


Жилой комплекс по пр. Ленина – ул. Молодежная в г. Новороссийске, IV очередь строительства, 1, 2, 3 пусковые комплексы. Корректировка.

Изм.	Кол.уч.	Лист	Имя	Подпись	Дата	Стация	Лист	Листов
Арх.			Фетисов С.А.		06.21	П	2	Листов
Проб.			Барabanова С.В.		06.21			
Н.контр.			Барabanова С.В.		06.21			

Схема планировочной организации земельного участка М 1:500

ООО Компания "ВЫБОР"

ул. Молодежная

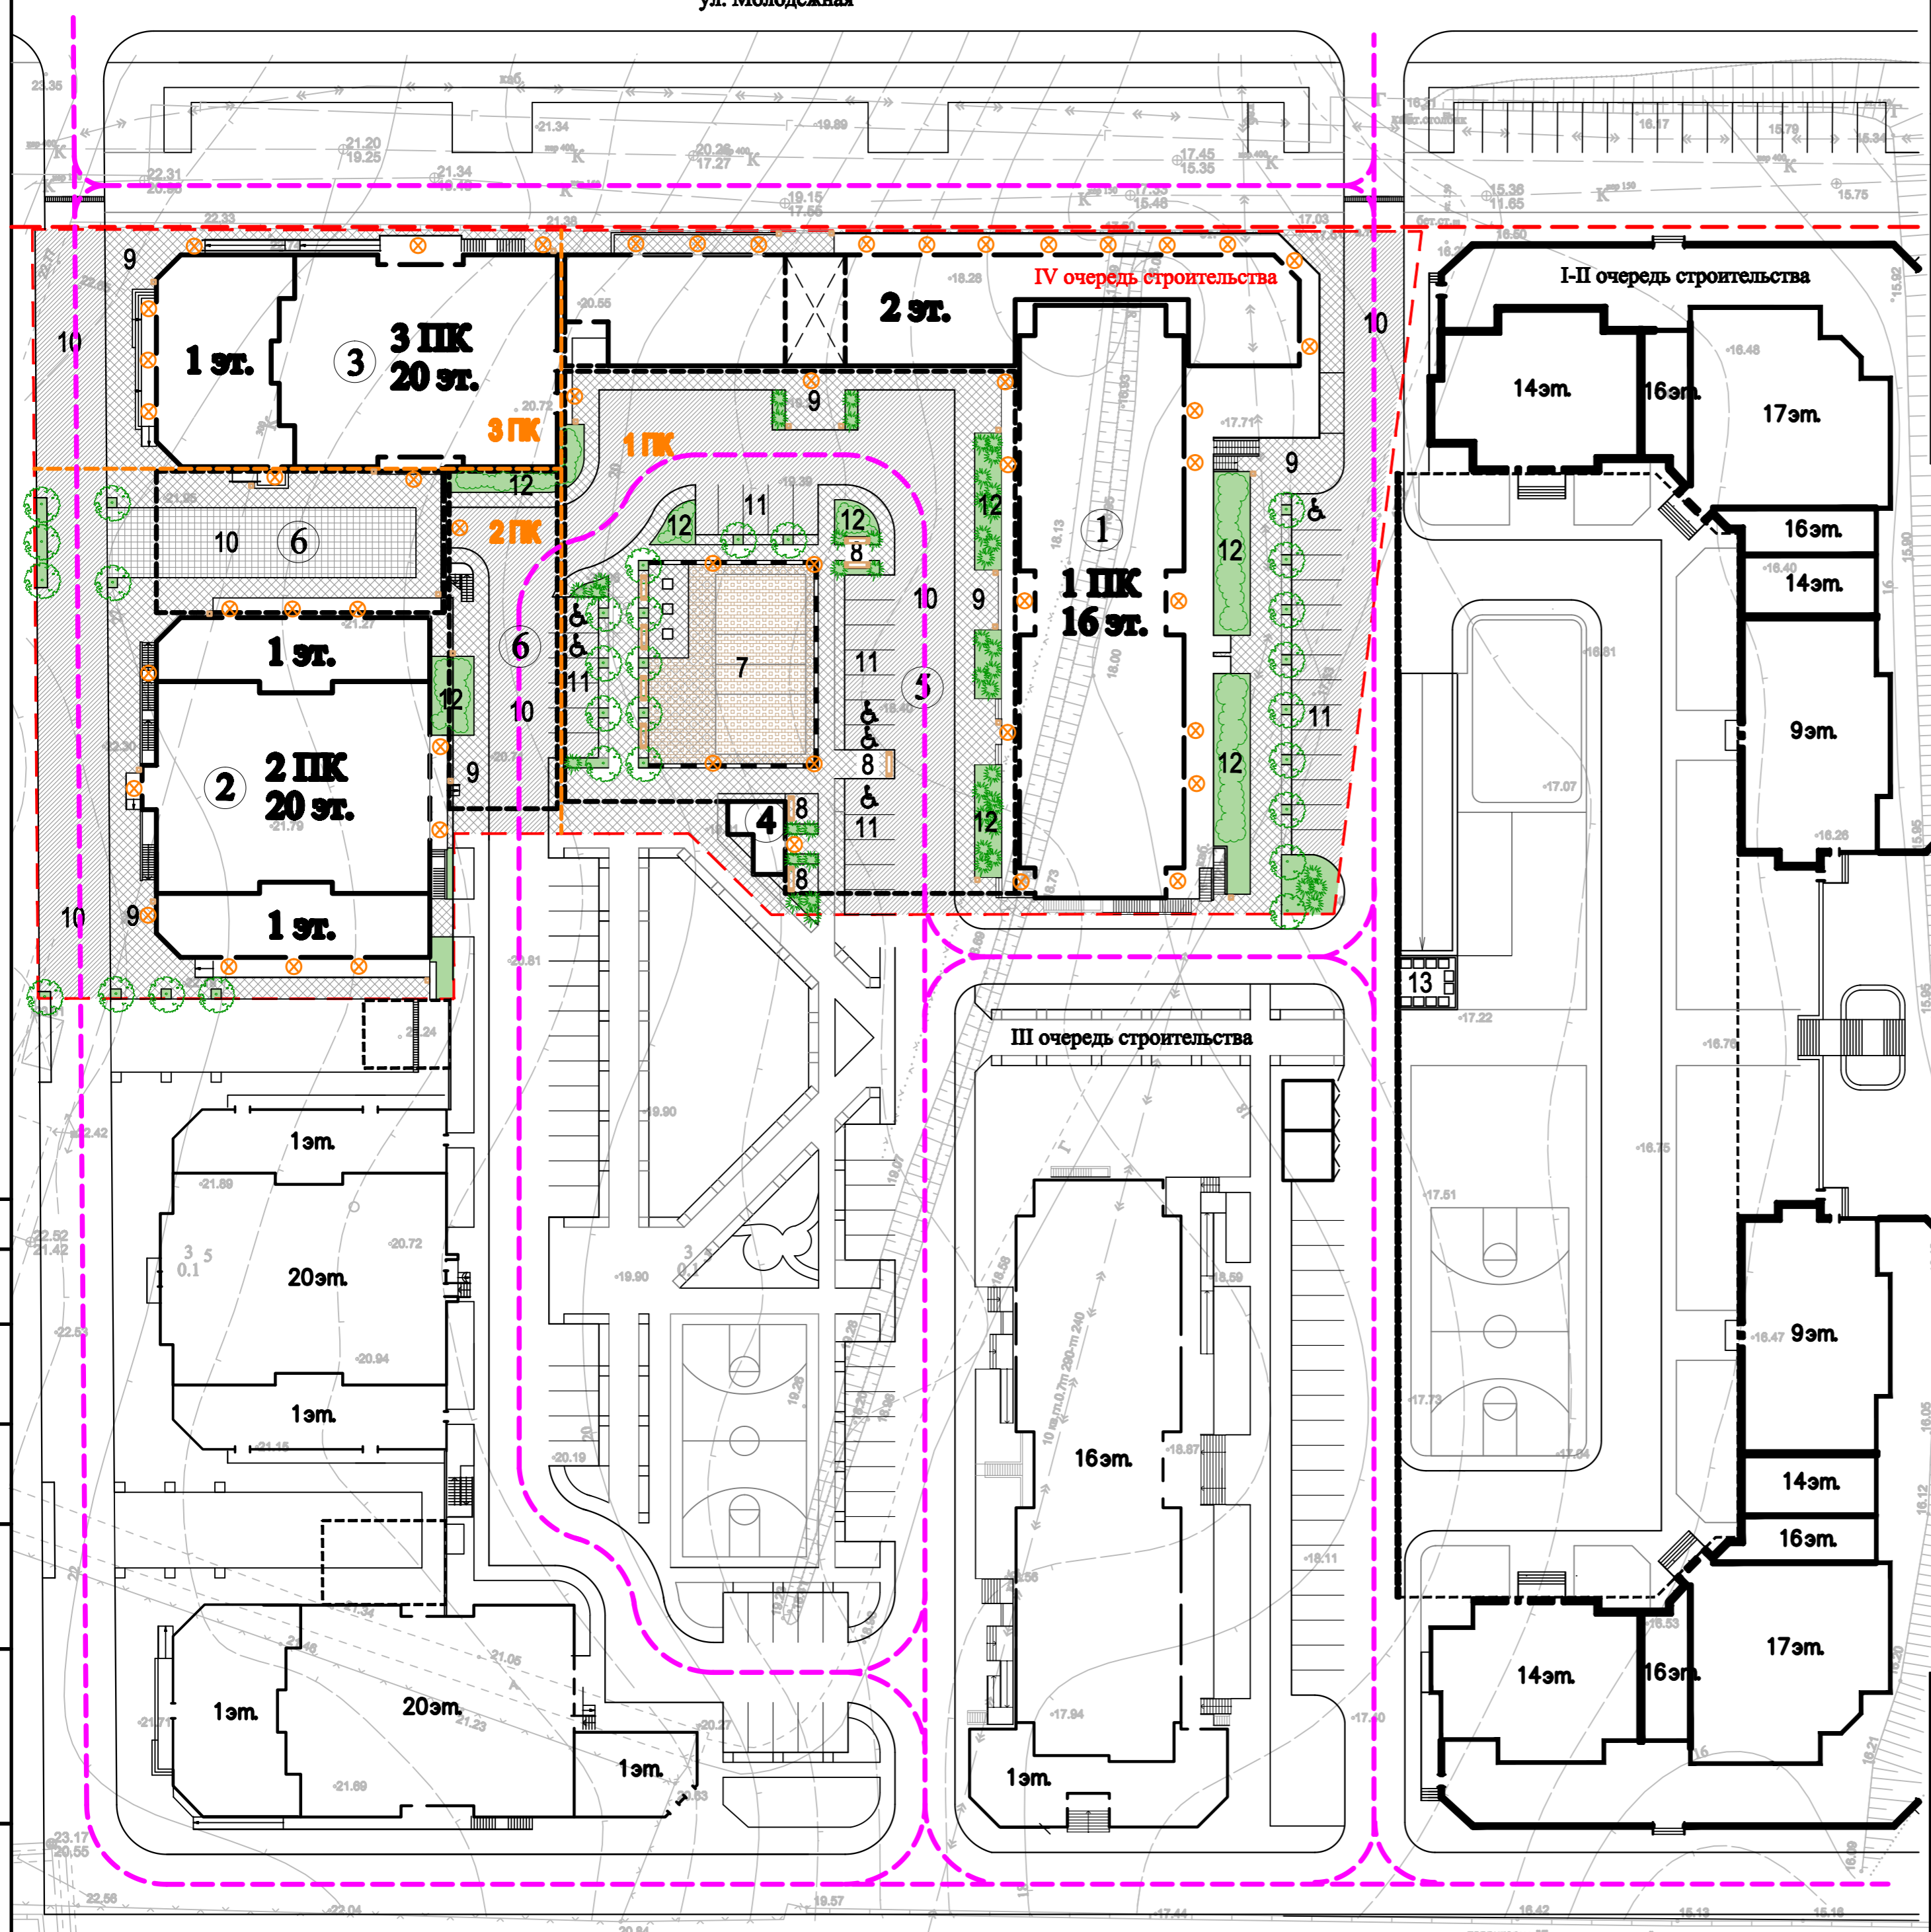

Согласовано:
Инв.Н. подл. Подпись и дата
Взам. инв.Н.

территория "Дворца творчества"