

ул. Молодежная

Количество жителей

4 очередь -649 чел.

1-4 очередь -1934 чел.

Показатели площадок всего комплекса

Фактические показатели

Детские 813,0 м².

Спортивные 2072,0 м².

Отдых взрослого населения 195,0 м².

Хозяйственные площадки 322,0 м².

Расчетные, согласно табл.13

НП МО Новороссийск
(примечание 2,3).

1934x0,7x50% = 677,0 м².


1934x2x50% = 1934,0 м².

1934x0,1x50% = 97,0 м².

1934x0,3x50% = 290,1 м².

Условные обозначения

- Подземная парковка
- Граница земельного участка
- Красная линия
- Охранная зона инженерных коммуникаций
- Границы пусковых комплексов
- Движение транспортных средств

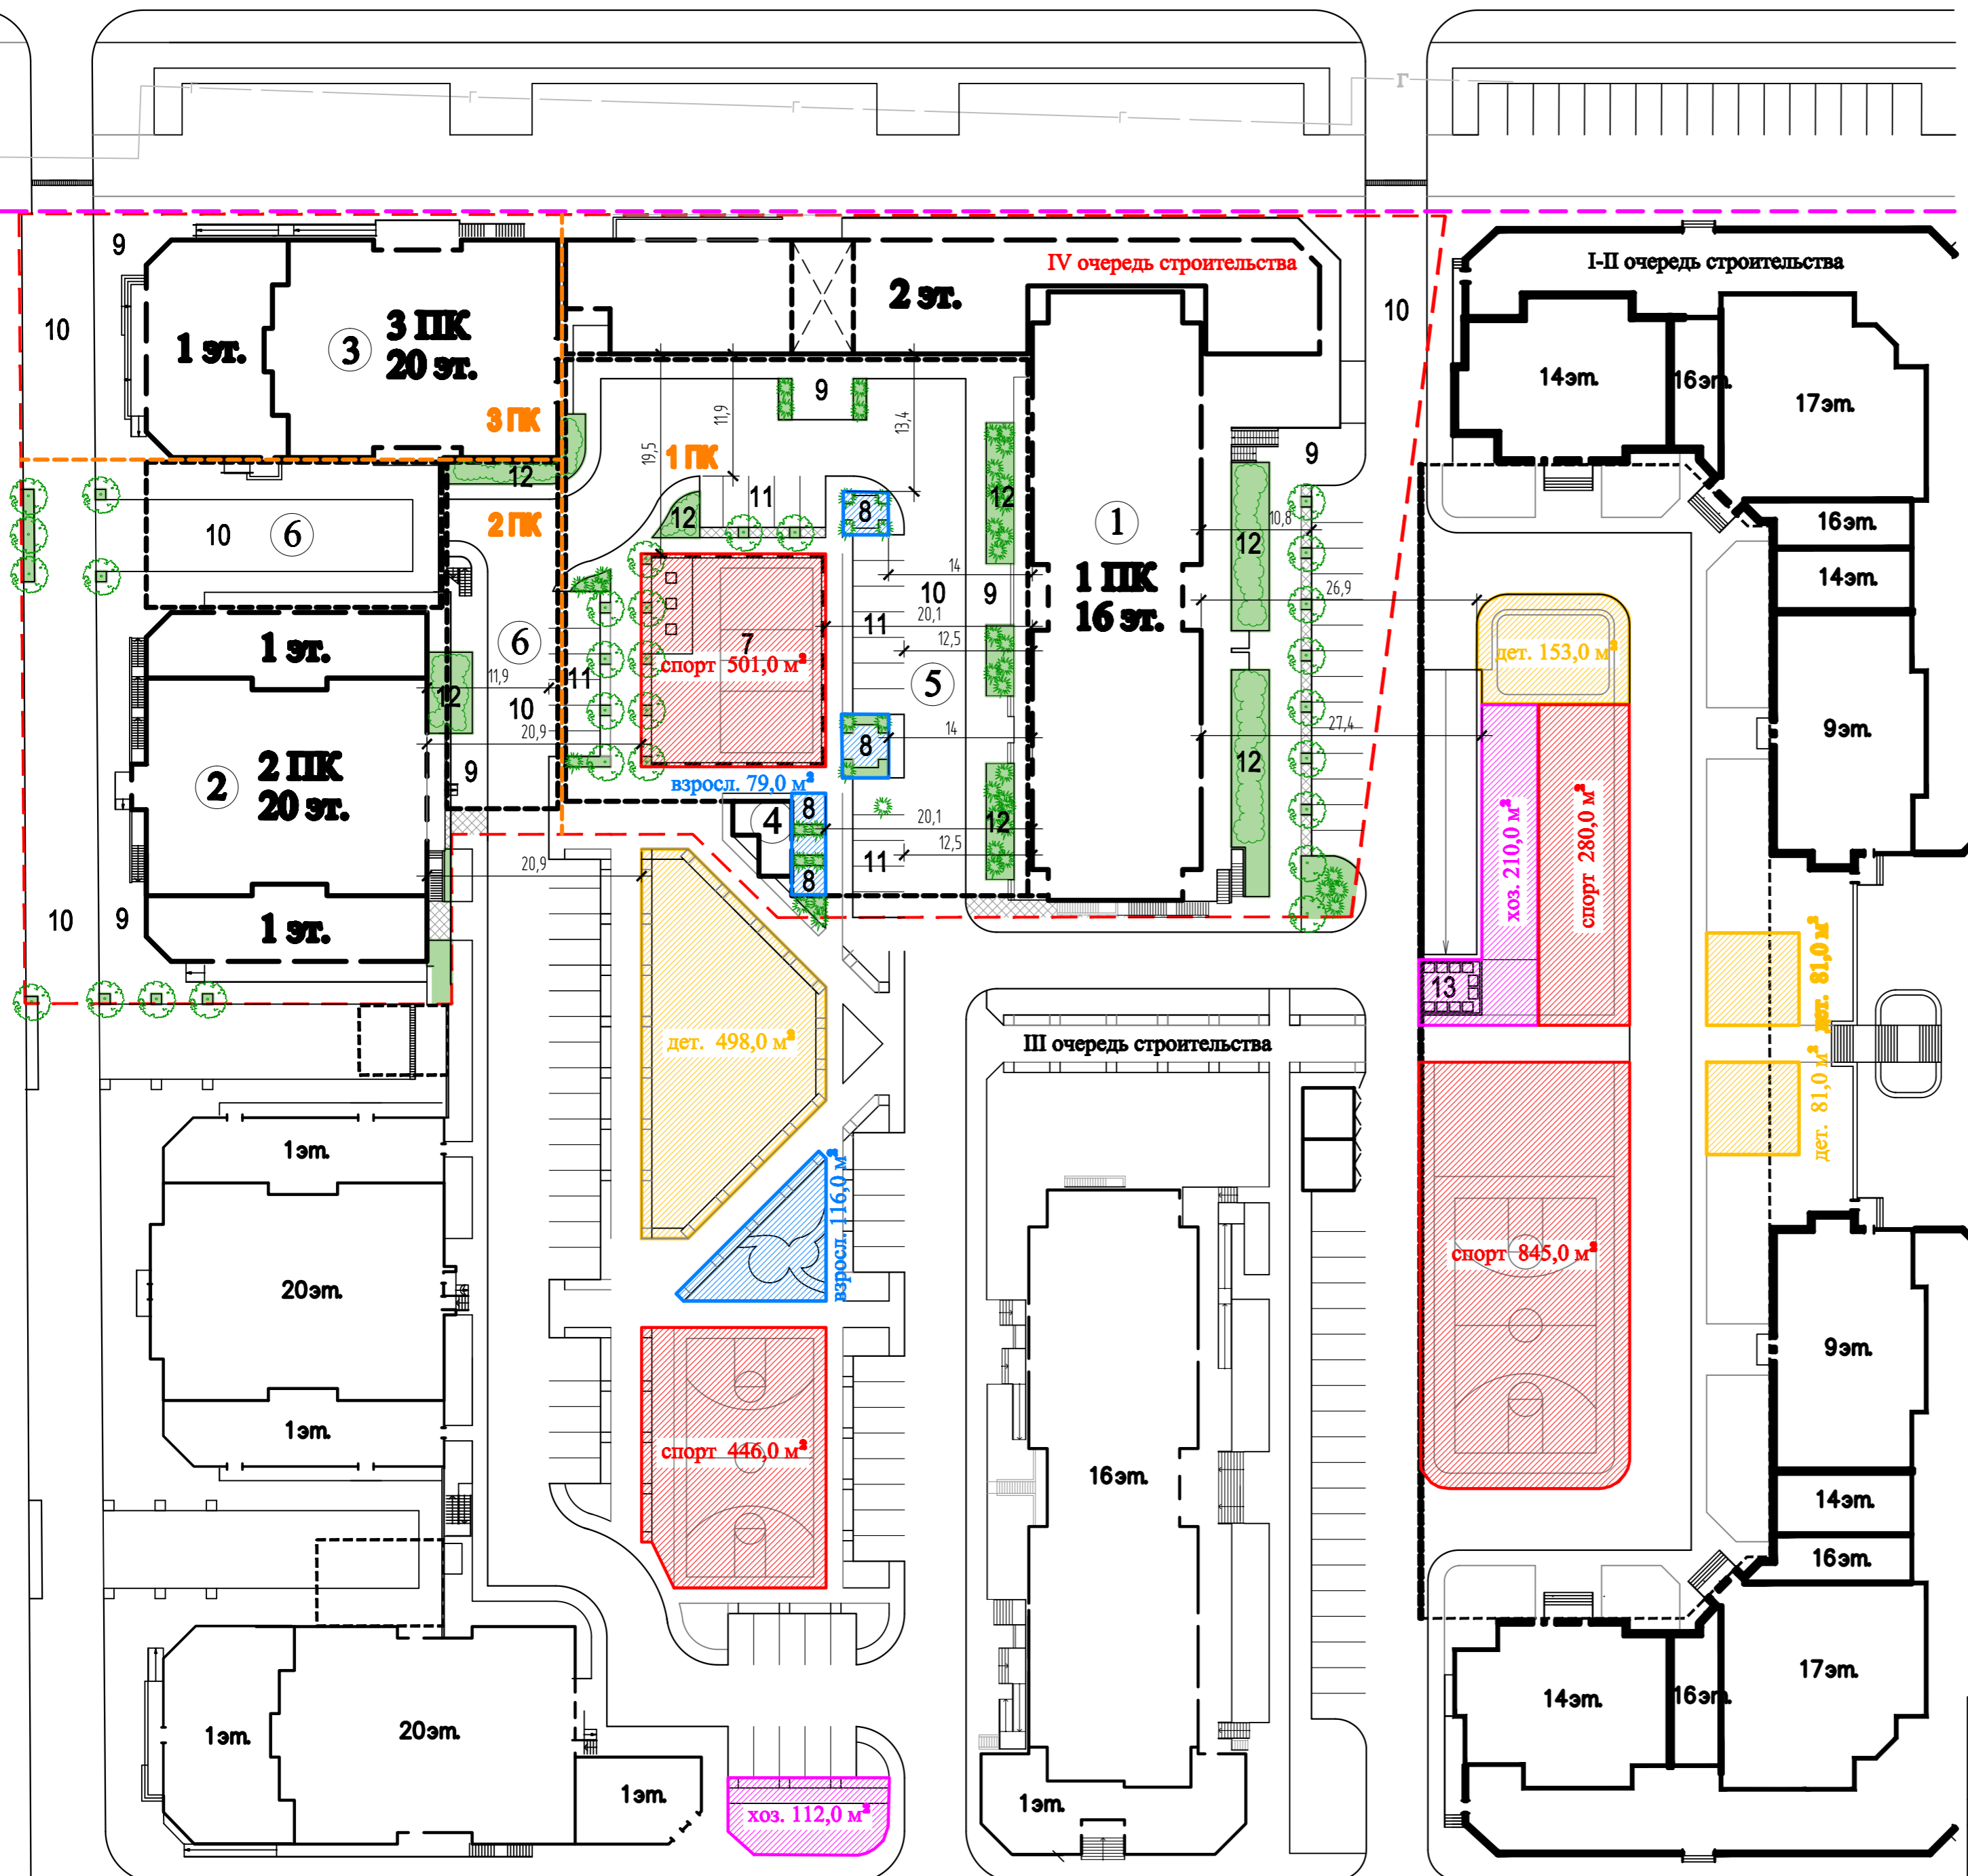

03.10.2019-ПЗУ				
Жилой комплекс по пр. Ленина-ул. Молодежная в г. Новороссийске. IV-я очередь строительства. 1, 2, 3 пусковые комплексы. Корректировка				
Изм.	Кол.ч.	Лист	№ док.	Подп.
Разраб.		Фетисов		06.21
Проверил		Барабанова		06.21
Н.контр.		Барабанова		06.21
Страница			Лист	
П			7	
Листов			Листов	
000 Компания "Выбор"			Листов	
Схема площадок жилого комплекса М 1500			Листов	

Инд. № подл. Подпись и дата Взам. инв. №