


Экспликация зданий и сооружений

Поз.	Наименование	Примечание
1	Многоэтажное многоквартирное жилое здание с пристроенными помещениями общественного назначения	Проектируемое
1.1	1 этап строительства	Проектируемое
1.2	2 этап строительства	Проектируемое
1.3	3 этап строительства	Проектируемое
1.4	4 этап строительства	Проектируемое
1.5	5 этап строительства	Проектируемое
Д, В, Ф	Площадка для игр детей, отдыха взрослых и занятий физкультурой	Проектируемое
М	Площадка для мусорных контейнеров	Проектируемое
Х	Площадка для хозяйственных целей	Проектируемое
A1	Автостоянка на 29 м-мест	Проектируемое
A2	Гостевая автостоянка на 49 м-мест	Проектируемое
A3	Гостевая автостоянка на 11 м-мест	Проектируемое
A4	Гостевая автостоянка на 11 м-мест	Проектируемое
A5	Автостоянка на 10 м-мест	Проектируемое
A6	Автостоянка на 10 м-мест	Проектируемое
A7	Автостоянка на 8 м-мест	Проектируемое
A8	Автостоянка на 4 м-мест	Проектируемое
A9	Гостевая автостоянка на 14 м-мест	Проектируемое
A10	Гостевая автостоянка на 26 м-места	Проектируемое
A11	Автостоянка на 10 м-мест	Проектируемое
A12	Автостоянка на 4 м-места	Проектируемое
A13	Автостоянка на 8 м-мест	Проектируемое
A14	Автостоянка на 10 м-мест	Проектируемое
A15	Автостоянка на 8 м-мест	Проектируемое
A16	Автостоянка на 8 м-мест	Проектируемое
A17	Гостевая автостоянка на 29 м-мест	Проектируемое
A18	Гостевая автостоянка на 11 м-мест	Проектируемое
A19	Автостоянка на 9 м-мест	Проектируемое
A20	Автостоянка на 11 м-мест	Проектируемое
A21	Автостоянка на 6 м-мест	Проектируемое
A22	Автостоянка на 6 м-мест	Проектируемое
A23	Автостоянка на 10 м-мест	Проектируемое
A24	Автостоянка на 10 м-мест	Проектируемое

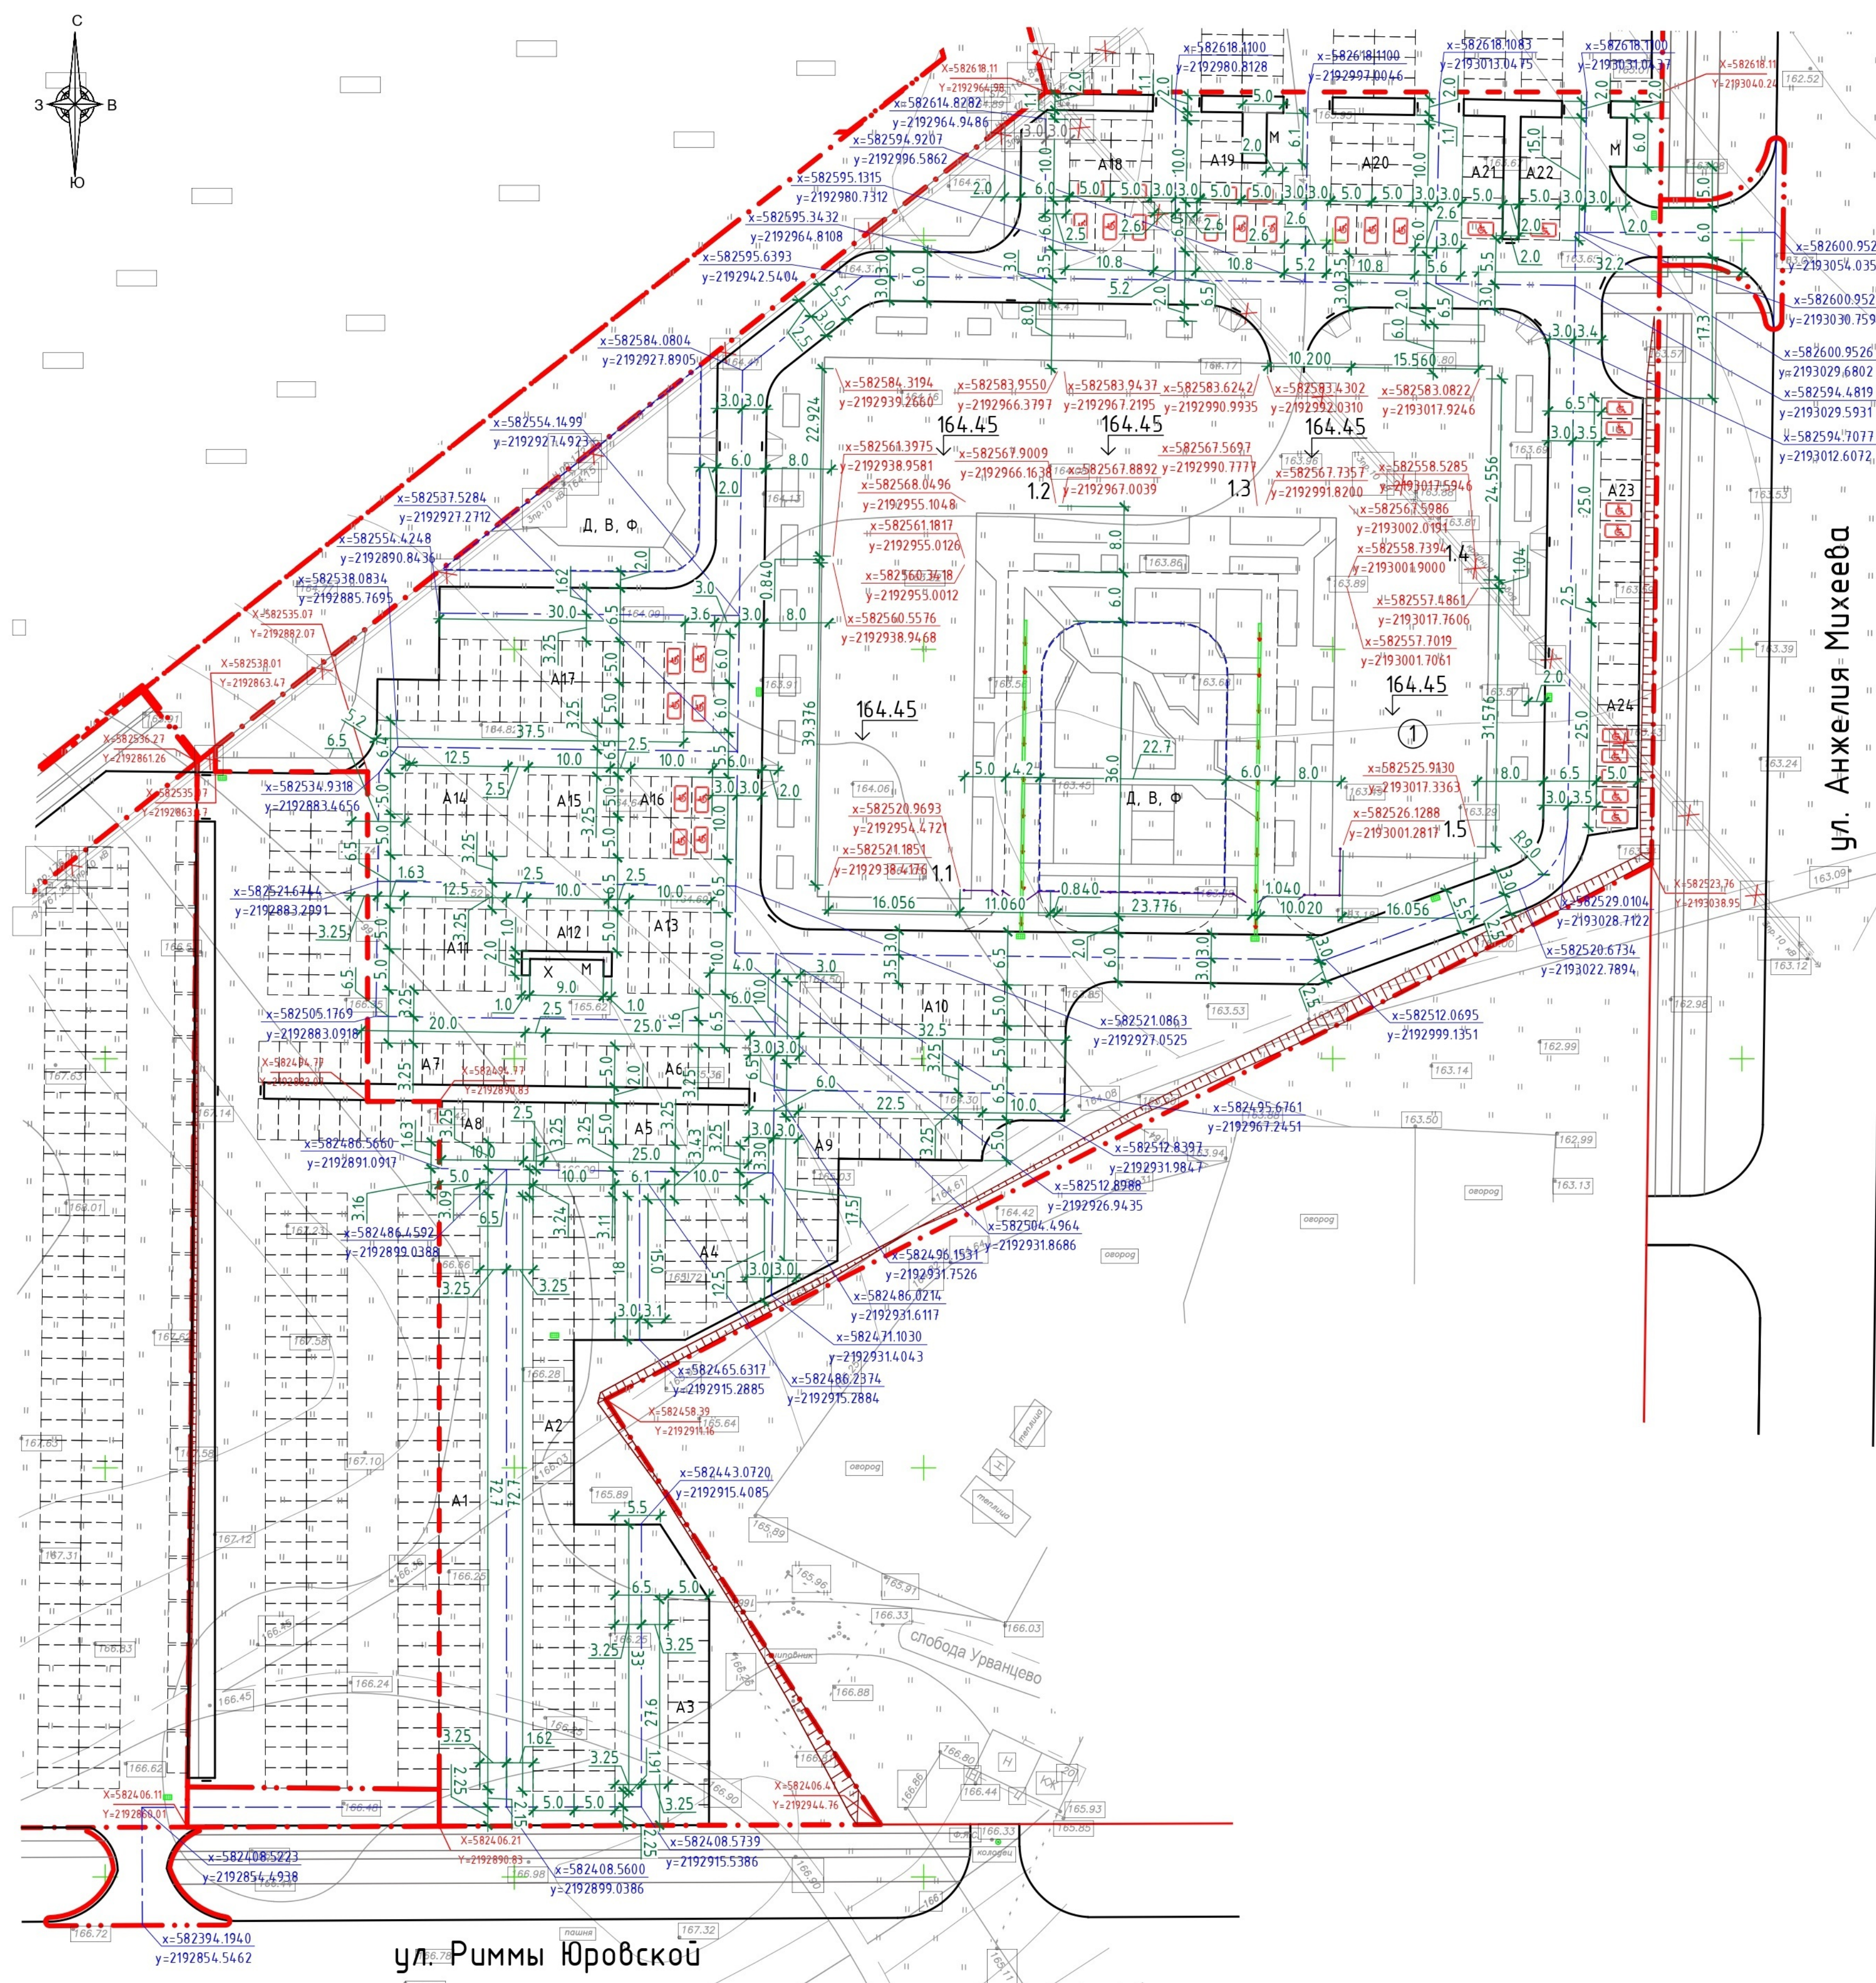

Условные обозначения

- Проектируемое здание
- Граница участка землепользования
- Граница благоустройства участка
- Граница очереди строительства
- Условный контур площадок

1. Чертеж выполнен на топосъемке, выполненной ООО "ГеоПлан" М 1:500.
2. Система координат - МСК-43. Система высот - Балтийская.
3. Разбивку элементов благоустройства производить от наружных граней стен здания. Все размеры даны в метрах.
4. Радиусы закруглений проездов 6 м.
5. Ширина отсыпки вокруг зданий - 1.0 м.

1112-23-ПЗУ				
Многоэтажное многоквартирное жилое здание со встроенно-пристроенными помещениями общественного назначения по ул. Анжелия Михеева, д. 5 в г. Кирове				
Изм.	Колуч.	Лист № док.	Подп.	Дата
ГИАП	Котельникова			
Разработал	Минаева			
Проверил	Недзаев			
Н. контроль	Эйдмиллер			
Схема планировочной организации земельного участка			Страница	Лист
Схема планировочной организации земельного участка М 1:500			П	2
			ООО "Проект Строй ССК"	

Согласовано	Дата
Должность	Подпись
Фамилия	
Взвешено	Цифры
Подпись	Итого
Идентификационный №	