


- Условные обозначения:
- граница участка
 - граница этажа
 - К7** - открытая автостоянка (число - количество парковочных мест)
 - А** - площадки для игр детей дошкольного и младшего школьного возраста
 - Б** - площадка для отдыха взрослого населения
 - В** - площадка для занятия спортом
 - Д** - хозяйственные площадки (для мусоросборников)
 - проезд для пожарной техники
 - площадка для выгула собак
 - зона озеленения
 - велосипедная дорожка из асфальтобетона

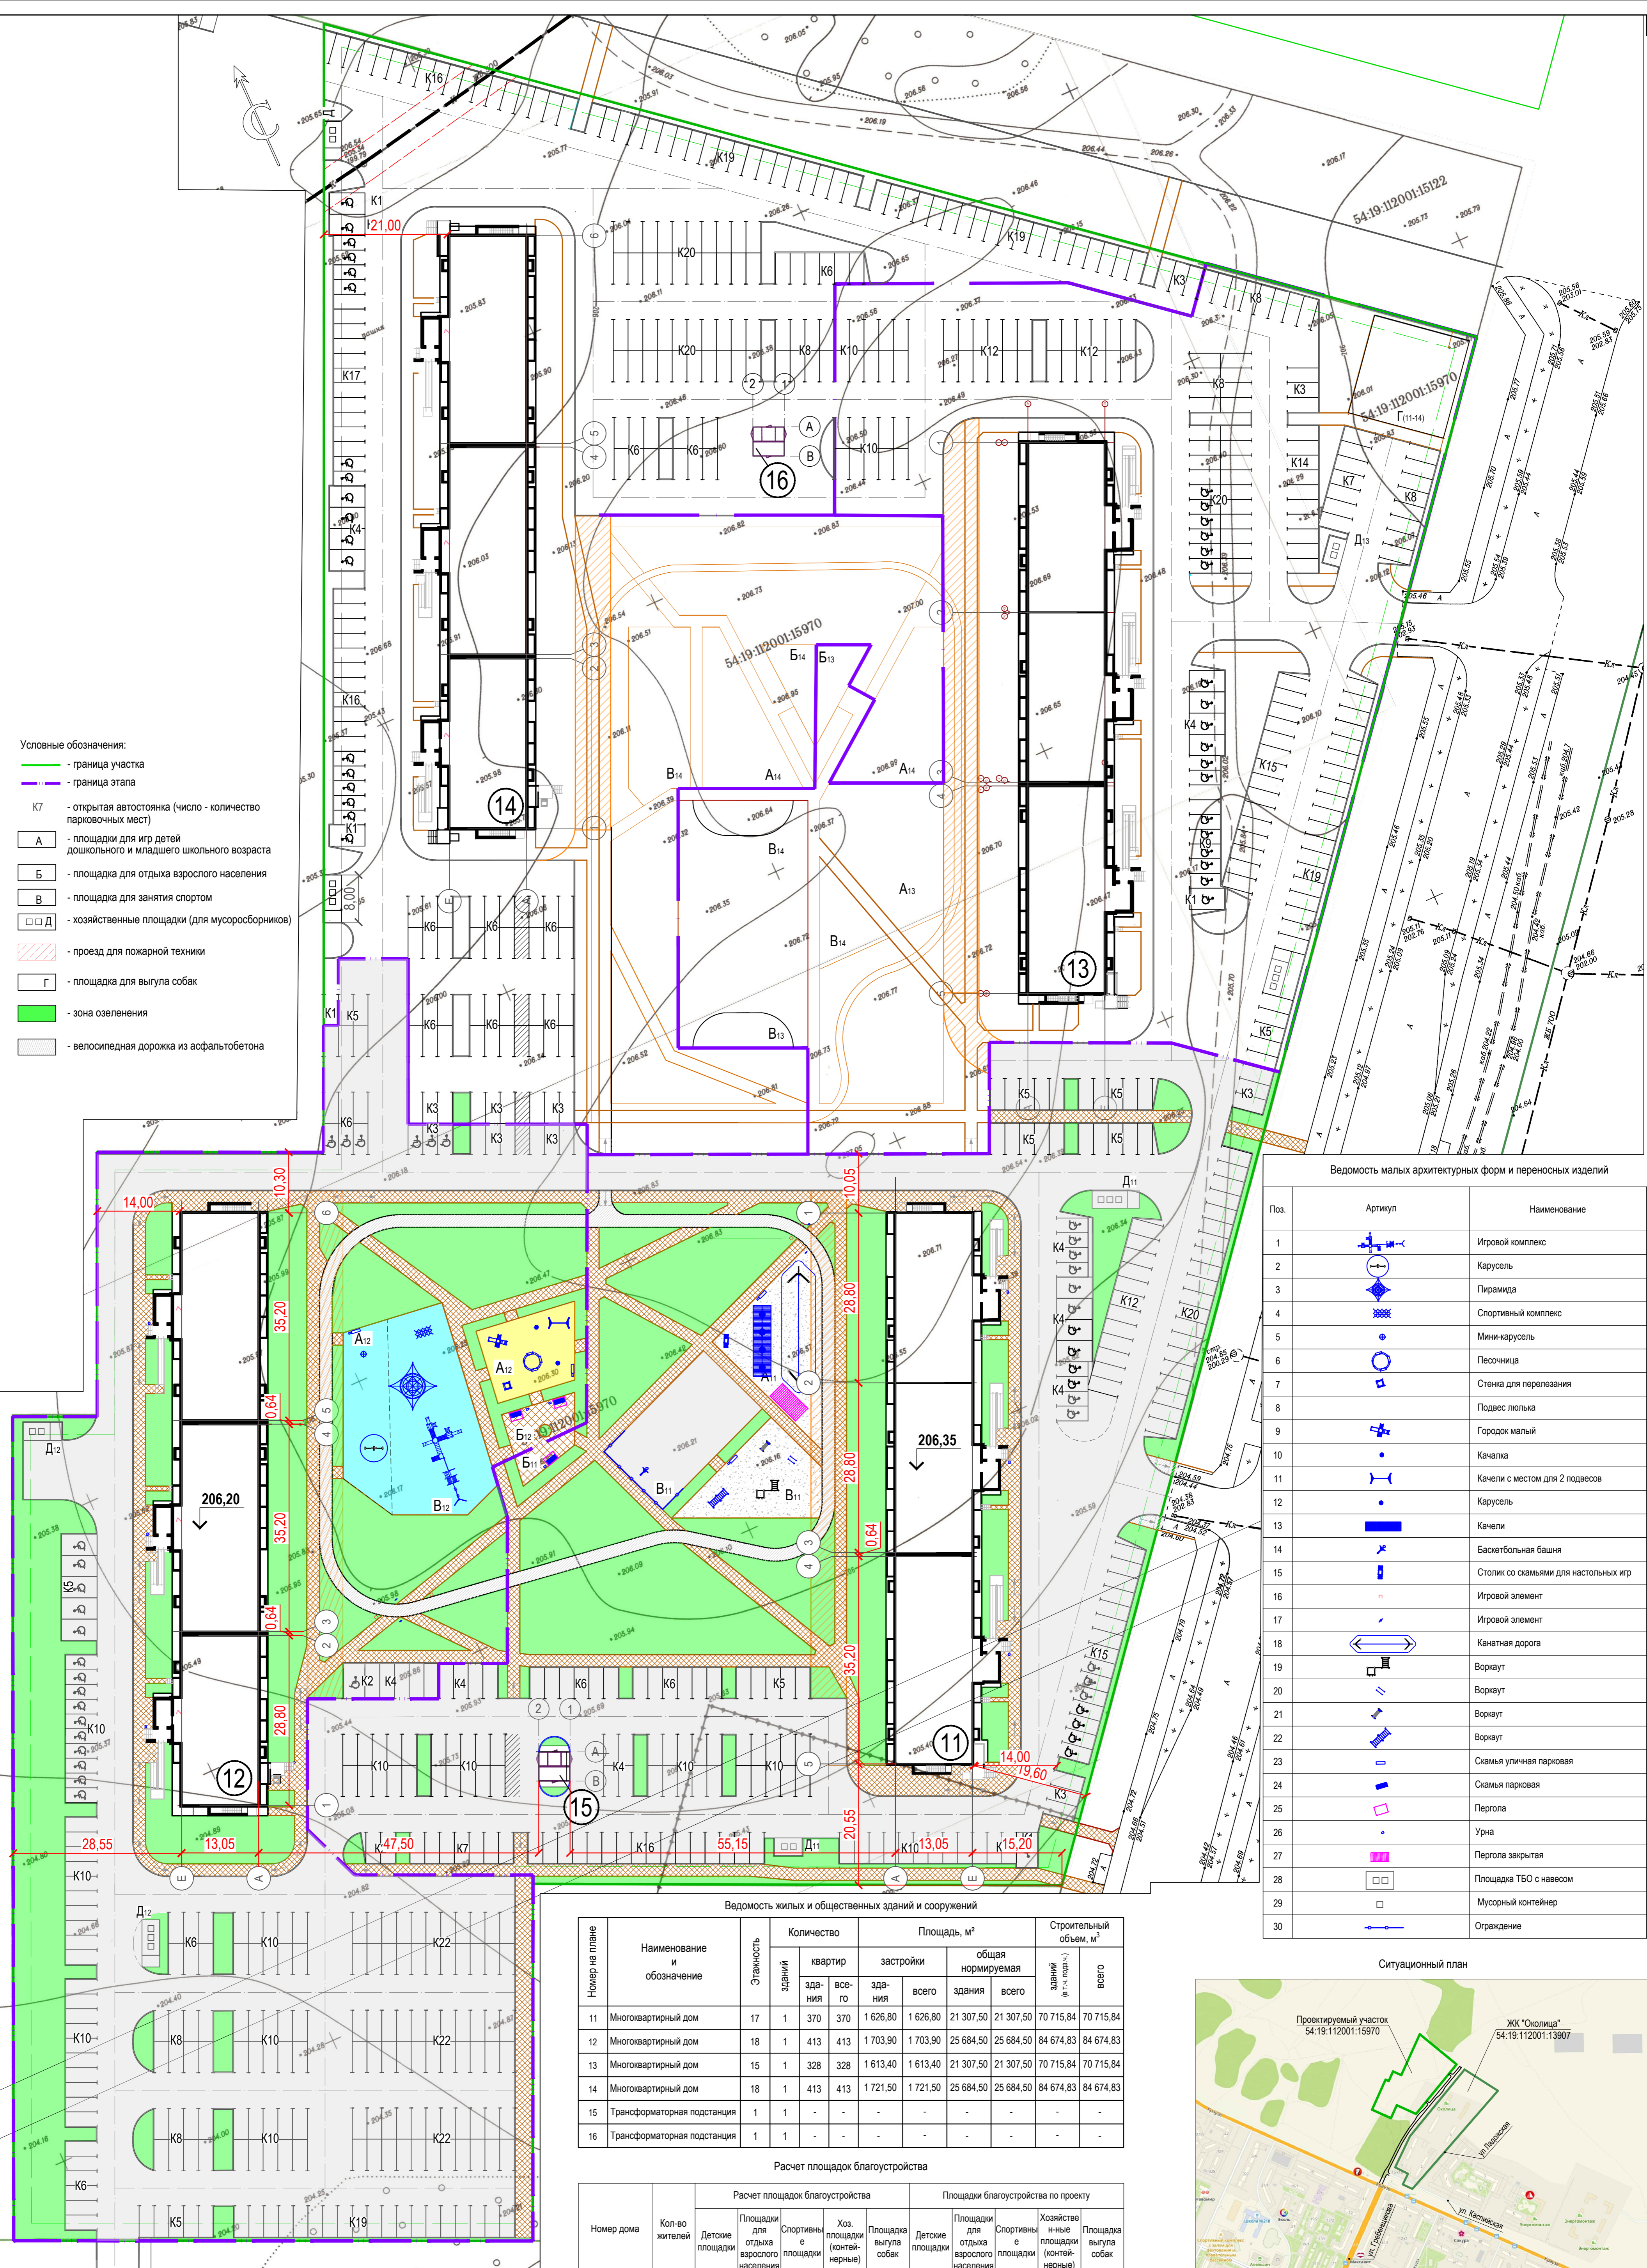

Ведомость малых архитектурных форм и переносных изделий


Поз.	Артикул	Наименование	Кол-во
1		Игровой комплекс	1
2		Карусель	1
3		Пирамида	1
4		Спортивный комплекс	1
5		Мини-карусель	1
6		Песочница	1
7		Стенка для перелезания	1
8		Подвес люлька	2
9		Городок малый	1
10		Качалка	1
11		Качели с местом для 2 подвесов	1
12		Карусель	1
13		Качели	1
14		Баскетбольная башня	1
15		Столик со скамьями для настольных игр	1
16		Игровой элемент	4
17		Игровой элемент	4
18		Канатная дорога	1
19		Воркуат	1
20		Воркуат	1
21		Воркуат	1
22		Воркуат	1
23		Скамья уличная парковая	4
24		Скамья парковая	3
25		Пергола	3
26		Урна	13
27		Пергола закрытая	1
28		Площадка ТБО с навесом	4
29		Мусорный контейнер	10
30		Ограждение	

Ведомость жилых и общественных зданий и сооружений

Номер на плане	Наименование и обозначение	Этажность	Количество		Площадь, м²		Строительный объем, м³		
			зданий	квартир	здания	здания	зданий (в т.ч. подвал)	зданий	
11	Многоквартирный дом	17	1	370	1 626,80	1 626,80	21 307,50	70 715,84	70 715,84
12	Многоквартирный дом	18	1	413	1 703,90	1 703,90	25 684,50	84 674,83	84 674,83
13	Многоквартирный дом	15	1	328	1 613,40	1 613,40	21 307,50	70 715,84	70 715,84
14	Многоквартирный дом	18	1	413	1 721,50	1 721,50	25 684,50	84 674,83	84 674,83
15	Трансформаторная подстанция	1	1	-	-	-	-	-	-
16	Трансформаторная подстанция	1	1	-	-	-	-	-	-

Расчет площадок благоустройства

Номер дома	Кол-во жителей	Расчет площадок благоустройства				Площадки благоустройства по проекту				Площадка выгула собак
		Детские площадки	Площадки для отдыха взрослого населения	Спортивные площадки (контейнерные)	Хоз. площадки (контейнерные)	Площадка для выгула собак	Детские площадки	Площадки для отдыха взрослого населения	Спортивные площадки (контейнерные)	
11	657	459,90	65,70	657,00	39,42	65,70	468,40	75,65	761,60	39,50
12	751	525,70	75,10	751,00	45,06	75,10	525,70	91,25	757,15	45,40
13	583	408,10	58,30	583,00	34,98	58,30	408,10	78,10	583,00	39,50
14	748	523,60	74,80	748,00	44,88	74,80	596,55	78,10	751,90	45,40
Всего	2739	1917,30	273,90	2739,00	164,34	273,90	1998,75	323,10	2853,65	169,80

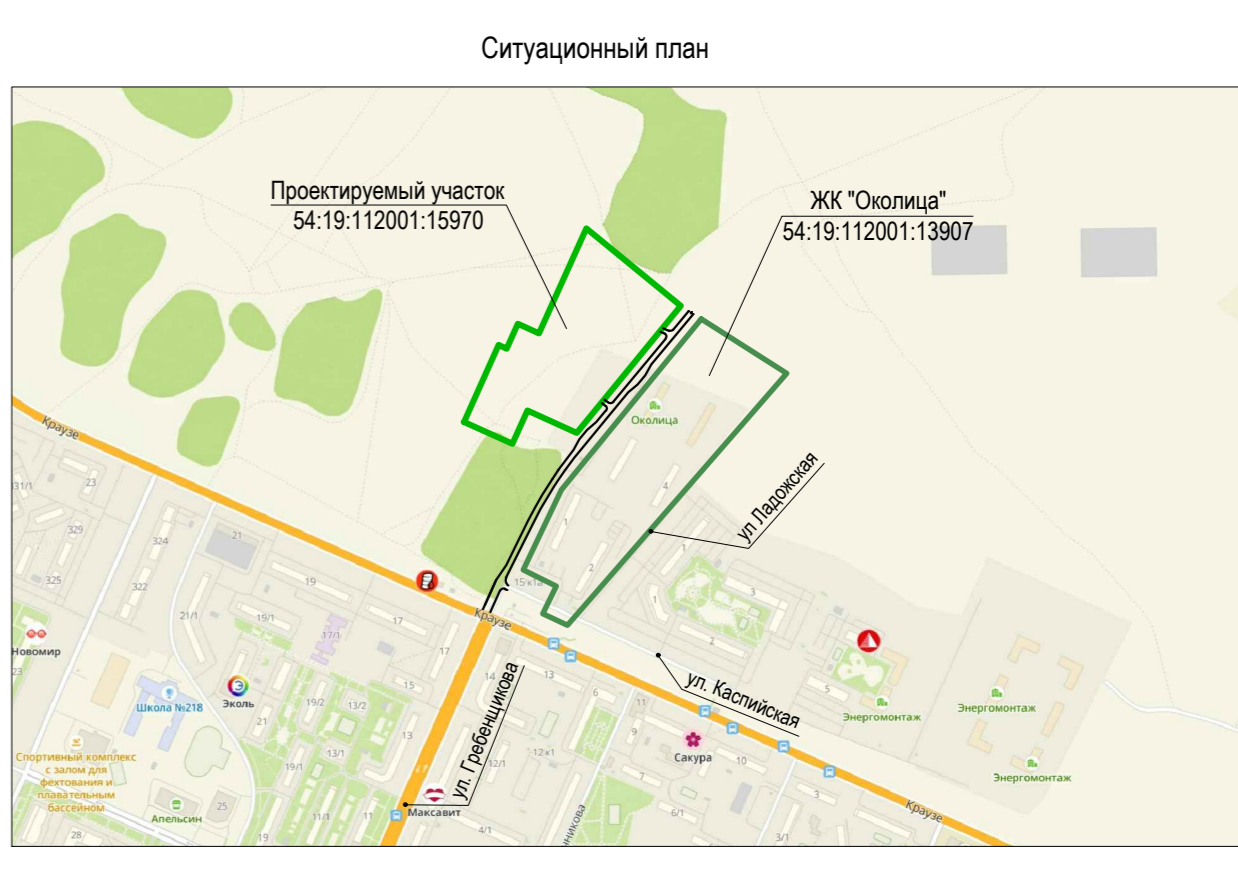

Технико-экономические показатели

Наименование	Количество, м²				Итого	
	I этап (ж.д. №11)	II этап (ж.д. №12)	III этап (ж.д. №13)	IV этап (ж.д. №14)	М²	%
Площадь участка в границах землеотвода	14 964,20	15 285,50	13 029,60	15 230,70	58 510,00	100
Площадь застройки	1 626,80	1 703,90	1 613,40	1 721,50	6 665,60	11
Площадь покрытий проездов, тротуаров, отмости	7 774,20	8 175,45	6 597,85	7 752,25	30 299,75	52
Площадь покрытий площадок	1 345,15	1 419,50	1 556,65	1 499,00	5 820,30	10
Площадь озеленения в границах землеотвода	4 218,05	3 986,65	3 261,70	4 257,95	15 724,35	27

053-ПЗУ.ГЧ

Многоквартирные многоэтажные дома № 11, 12, 13, 14 с объектами обслуживания жилой застройки во встроенных помещениях по адресу: Новосибирская область, р-н Новосибирский, Станционный поселок, п.Садовый, I, II, III, IV этапы строительства

Изм.	Кол. уч.	Лист	№ док.	Подпись	Дата	Стадия	Лист	Листов
Разраб.	Морозова				01.2024	П	1	5
ГИП	Дедова							
Н.контр.	Дедова							

ООО «СЗ ДСК КПД-Г застрой»

Формат А1