


Экспликация зданий и сооружений

Номер на плане	Наименование	Примечание
Проектируемые здания и сооружения		
1	Многосекционный жилой дом ГП-1 переменной этажности со встроенными помещениями общественного назначения и подземным паркингом.	Проектируемый
Проектируемое благоустройство		
Д	Детская игровая площадка	Проектируемый
Б	Беговая дорожка	Проектируемый
О	Площадка для отдыха взрослых	Проектируемый
М	Площадка ТБО	Проектируемый
В	Велодорожка	Проектируемый
А/п	Открытая автостоянка постоянного хранения	Проектируемый
А/к	Открытая автостоянка для коммерческих помещений	Проектируемый
А/г	Открытая автостоянка гостевая	Проектируемый
А	Открытая автостоянка	Проектируемый
ТП	Трансформаторная подстанция (встроенная)	Проектируемый

УСЛОВНЫЕ ОБОЗНАЧЕНИЯ

Наименование	Обозначение		
	Существующее	Перспективное	Проект
1. Здания и сооружения	[Outline]		[Outline]
2. Граница участка по ГПЗУ	[Red Line]		
3. Граница благоустройства			[Dashed Line]
4. Минимальный отступ от границ участка 3 метра			[Blue Line]
5. Асфальтобетонное покрытие проездов			[Grey Pattern]
6. Твердые покрытия			[Dark Grey Pattern]
7. Газон			[Green Pattern]
8. Велодорожка			[Orange Pattern]
9. Резиновое покрытие площадок			[Blue Pattern]
10. Песчаное покрытие площадок			[Black Pattern]
11. Пожарный проезд			[Black Triangle]
12. Въезд в подземный паркинг			[Green Triangle]
13. Вход в жилье			[Orange Triangle]
14. Вход в ритейл			[Red Triangle]
15. Санитарно-защитная зона			[Blue Line]
16. Специализированное место для парковки МГН			[Car Icon]
17. Место для парковки МГН			[Car Icon]
18. Тротуар из газонной решетки			[Grid Pattern]

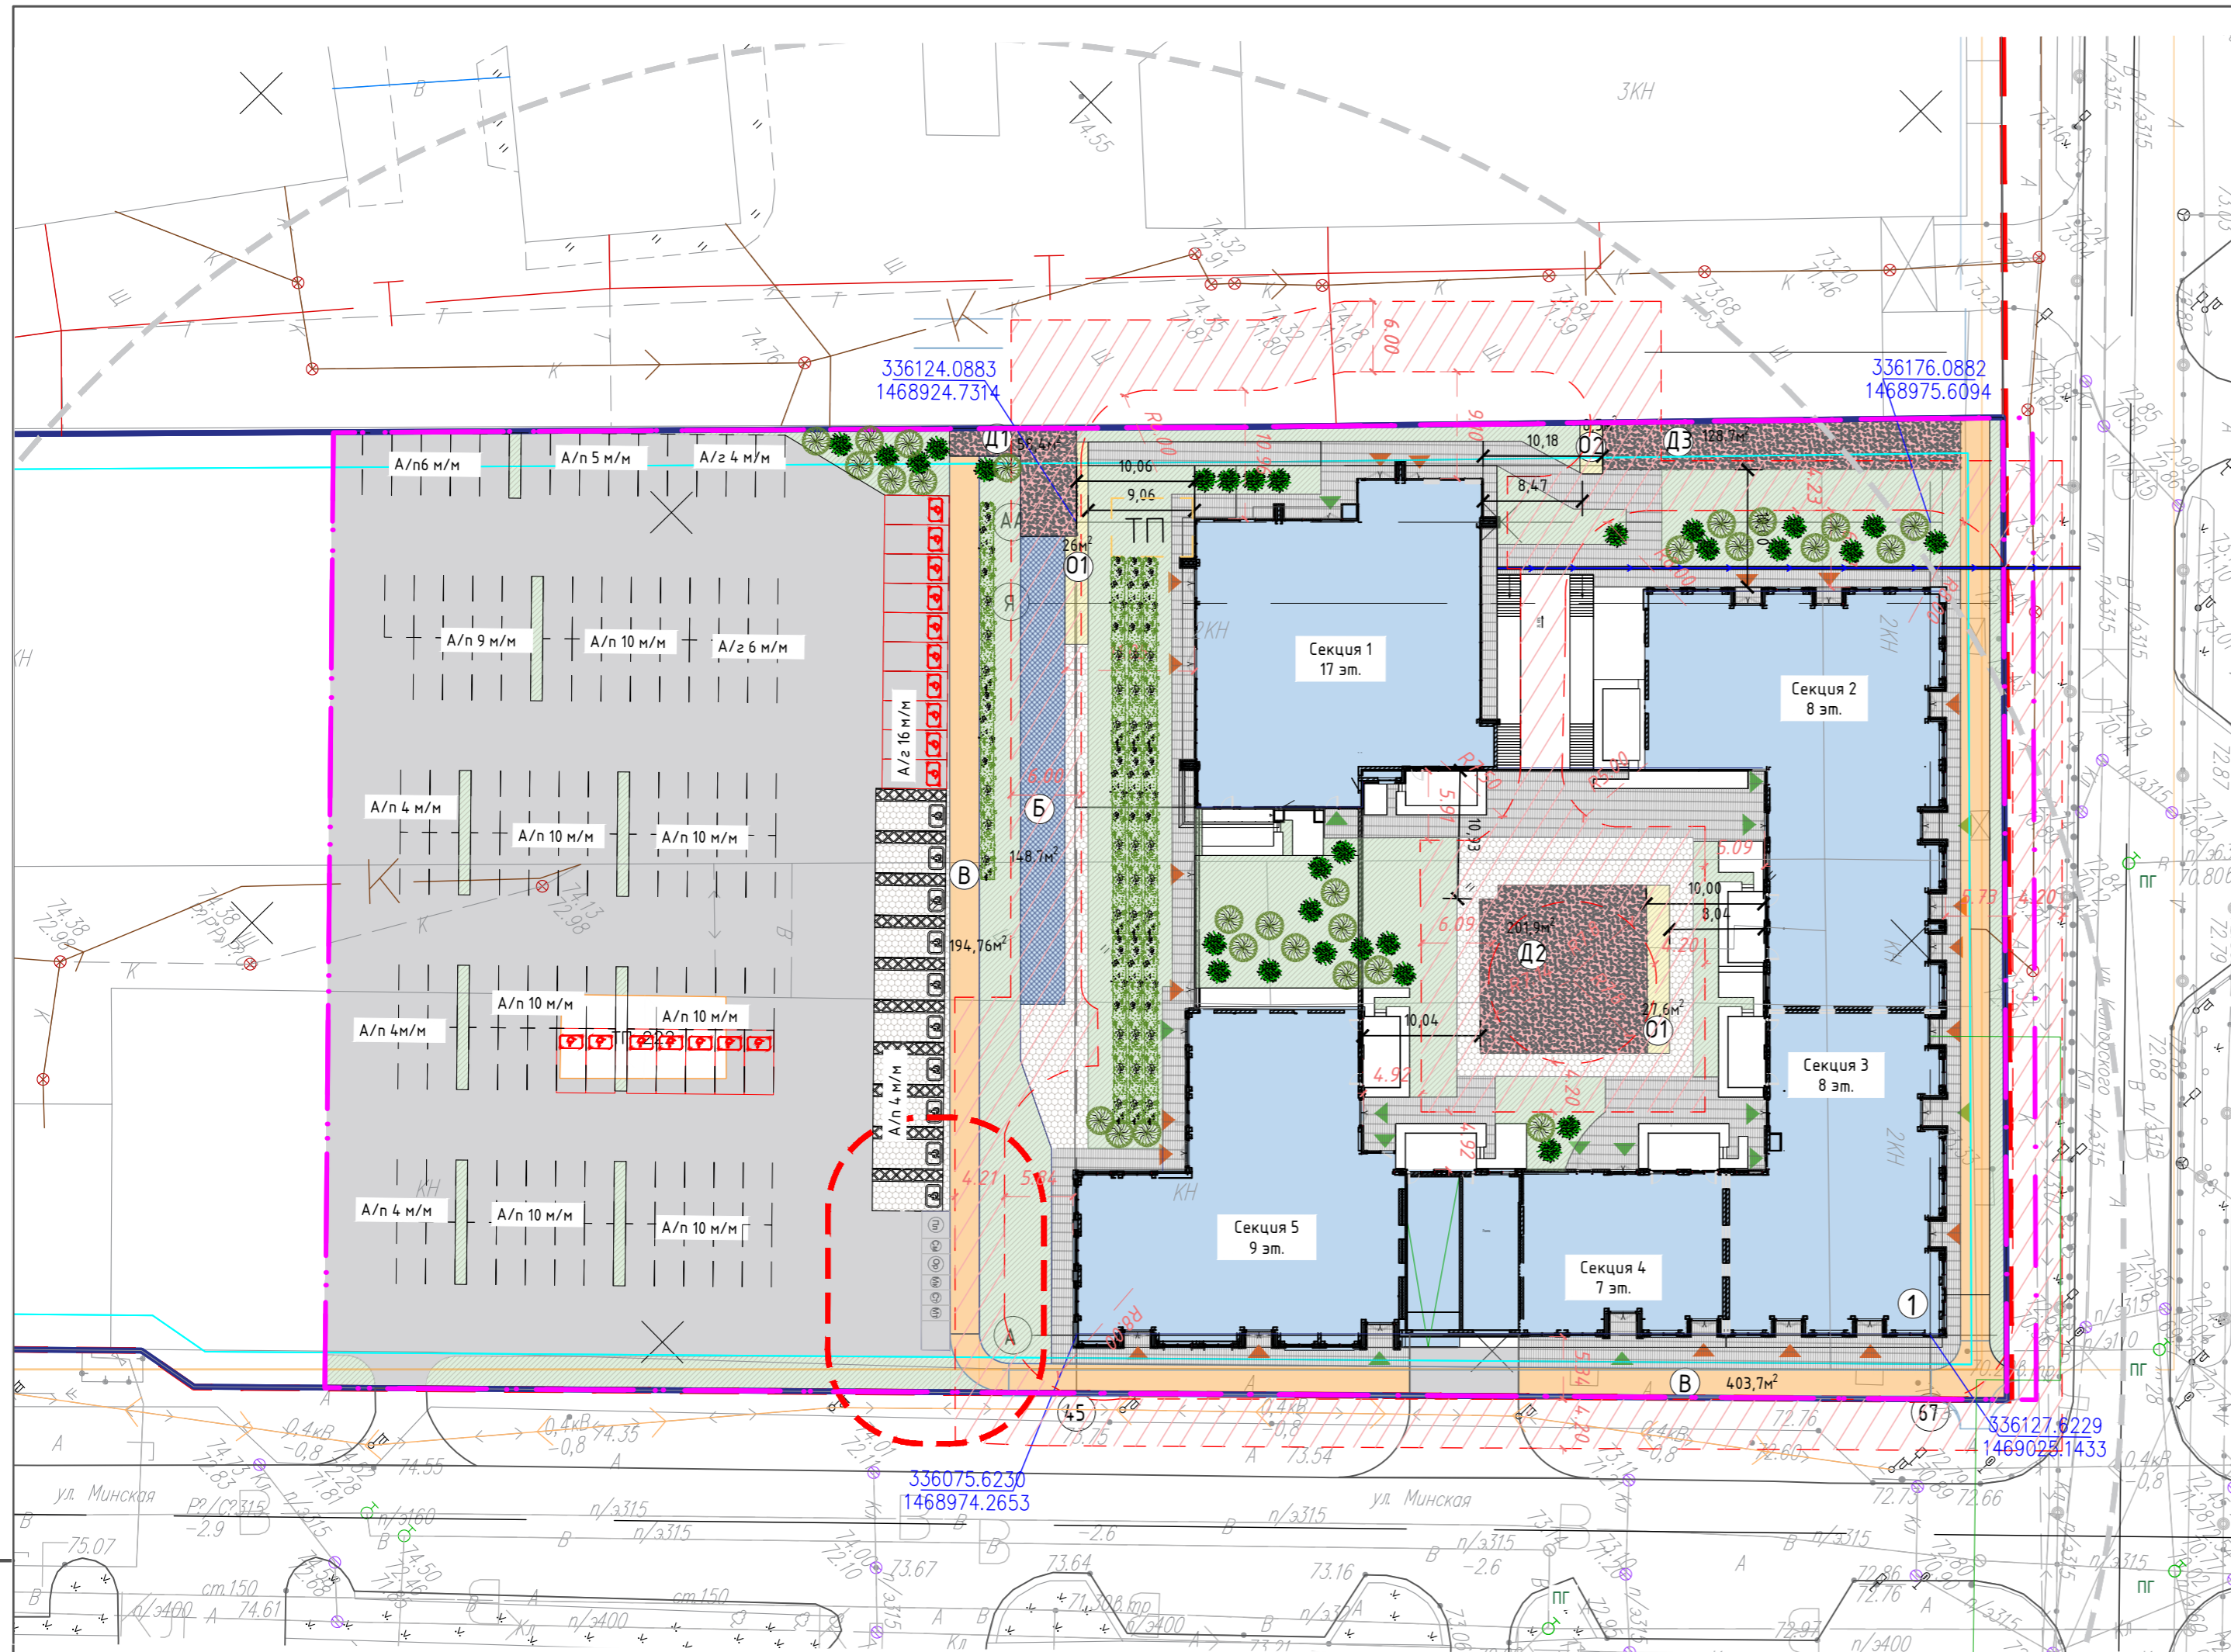

ВЕДОМОСТЬ ОБЪЕМОВ РАБОТ ПО ОЗЕЛЕНЕНИЮ

№ на плане	Наименование породы или вида насаждения	Усл. обозн.	Возр. лет	Кол-во	Примечание (площадь покрытия, м2)
1	Деревья лиственные на штамбе (липа, ива)	[Tree Icon]	5	27	478,8
2	Кустарники солитерные, тип 1 (ирга ламарка, клен гиннала)	[Shrub Icon]	3	29	116
3	Кустарники лиственные (кизильник блестящий, спирея березолистная)	[Shrub Icon]	3	83	362,8
3	Газон и цветники	[Grass Icon]		-	932,4
4	Усиленное газонное покрытие	[Grass Icon]		-	535

Подп. и дата
 Инв. № дубл.
 Взам. инв. №
 Подпись и дата
 Инв. № подл.

MNS01-2024-ПД-ПЗУ				
Комплекс многоэтажных жилых домов с нежилыми помещениями, расположенных по адресу: г. Тюмень, ул. Минская. Жилой дом ГП-1				
Изм.	Кол. уч.	Лист № док.	Подп.	Дата
Разраб.		Полякина	[Signature]	01.24
Проверил		Махлаева	[Signature]	01.24
			Стандия	Лист
			П	2
			Листов	
Н. контр. Гордеев 01.24				
ГИП Шипулин 01.24				
Схема планировочной организации земельного участка М 1:500				
ООО "ПРОЕКТ ПЛАТФОРМА"				