

ЭКСПЛИКАЦИЯ ЗДАНИЙ И СООРУЖЕНИЙ

Номер на плане	Наименование	Площадь застройки, м2	Примечание	Номер на плане	Наименование	Площадь застройки, м2	Примечание
1	Секция 1, (тип I)	579,00	Проектир.(I этап стр.)	27	Секция 27, (тип I)		Проектир.
2	Секция 2, (тип I)	560,00	Проектир.(I этап стр.)	28	Секция 28, (тип II)		Проектир.
3	Секция 3, (тип I)	568,00	Проектир.(II этап стр.)	29	Секция 29, (тип II)		Проектир.
4	Секция 4, (тип I)	566,00	Проектир.(II этап стр.)	30	Секция 30, (тип II)		Проектир.
5	Секция 5, (тип III)	516,00	Проектир.(II этап стр.)	31	Центр детского творчества		Проектир.
6	Секция 6, (тип II)		Проектир.	32	Торгово-развлекательный центр		Проектир.
7	Секция 7, (тип II)		Проектир.	33	КТП №1 (10/0,4кВ)	96,00	Проектир.(I этап стр.)
8	Секция 8, (тип III)		Проектир.	34	КТП №2 (10/0,4кВ)		Проектир.
9	Секция 9, (тип II)	519,00	Проектир.(IV этап стр.)	35	КТП №3 (10/0,4кВ)		Проектир.
10	Секция 10, (тип II)	525,00	Проектир.(IV этап стр.)	36	Площадка для отдыха взрослого населения	50,00	Проектир.(I этап стр.)
11	Секция 11, (тип II)	524,00	Проектир.(V этап стр.)	37	Площадка для игр детей дошкольного возраста	150,00	Проектир.(I этап стр.)
12	Секция 12, (тип II)	529,00	Проектир.(V этап стр.)	38	Площадка для игр детей школьного возраста	150,00	Проектир.(I этап стр.)
13	Секция 13, (тип II)	525,00	Проектир.(VI этап стр.)	39	Спортивная площадка (теннис)	490,00	Проектир.(I этап стр.)
14	Секция 14, (тип II)	516,00	Проектир.(VI этап стр.)	40	Площадка для хозяйственных целей	100,00	Проектир.(I этап стр.)
15	Секция 15, (тип II)	516,00	Проектир.(VI этап стр.)	40.1	Площадка для установки мусоросборников	10,00	Проектир.(II этап стр.)
16	Секция 16, (тип II)		Проектир.	40.2	Площадка для установки мусоросборников	20,00	Проектир.(VI этап стр.)
17	Секция 17, (тип II)		Проектир.	41	Площадка для отдыха взрослого населения	110,00	Проектир.(II этап стр.)
18	Секция 18, (тип II)		Проектир.	42	Площадка для игр детей школьного возраста	186,00	Проектир.(II этап стр.)
19	Секция 19, (тип II)		Проектир.	43	Площадка для игр детей дошкольного возраста	186,00	Проектир.(II этап стр.)
20	Секция 20, (тип III)		Проектир.	44	Спортивная площадка	150,00	Проектир.(II этап стр.)
21	Секция 21, (тип I)		Проектир.	45	Спортивная площадка	230,00	Проектир.(II этап стр.)
22	Секция 22, (тип I)		Проектир.	46	Площадка для хозяйственных целей	65,00	Проектир.(II этап стр.)
23	Секция 23, (тип III)		Проектир.	46.1	Площадка для установки мусоросборников	12,00	Проектир.(II этап стр.)
24	Секция 24, (тип I)		Проектир.	46.2	Площадка для установки мусоросборников		Проектир.
25	Секция 25, (тип I)		Проектир.	47	Площадка для отдыха взрослого населения		Проектир.
26	Секция 26, (тип I)		Проектир.	48	Площадка для игр детей дошкольного возраста		Проектир.
				49	Площадка для игр детей школьного возраста		Проектир.
				50	Комбинированная спортивная площадка (мини-футбол, баскетбол, волейбол)		Проектир.
				51	Площадка для хозяйственных целей		Проектир.
				51.1	Площадка для установки мусоросборников		Проектир.
				51.2	Площадка для установки мусоросборников		Проектир.
				52	Площадка для отдыха взрослого населения		Проектир.
				53	Площадка для игр детей дошкольного возраста		Проектир.
				54	Площадка для игр детей школьного возраста		Проектир.
				55	Спортивная площадка		Проектир.
				56	Спортивная площадка (бадминтон)		Проектир.
				57	Площадка для хозяйственных целей		Проектир.
				57.1	Площадка для установки мусоросборников		Проектир.
				57.2	Площадка для установки мусоросборников		Проектир.
				58	Площадка для стоянки автомашин		Проектир.
				59.1	ГРПШ №1		Проектир.(I этап стр.)
				59.2	ГРПШ №2		Проектир.(II этап стр.)
				59.3	ГРПШ №3		Проектир.
				59.4	ГРПШ №4		Проектир.
				60	Площадка для установки мусоросборников		Проектир.


- Условные обозначения**
- — — — — Граница земельного участка, S=107 898м2
Кадастровый номер 90:18:010155:3869
 - — — — — Граница земельного участка, S=5 659м2
Кадастровый номер 90:18:010155:4344
 - — — — — Граница проектирования
IV этапа строительства, S=5 760м2
 - — — — — Граница допустимого размещения зданий,
строений и сооружений
 - — — — — Границы смежных землеотводов
 - → → → → Направление движения транспортных средств
 - → → → → Направление движения пожарной техники

Изм. № подл. Подпись и дата. Взам. инв. №

00819/4 - ПЗУ.ГЧ				
Комплекс многоквартирных жилых домов по адресу: г.Евпатория, в районе пересечения ул. Чапаева и просп. Победы. IV этап строительства				
Изм.	Кол.	Лист	№ док.	Подп.
Разраб.	Максимова	06.21		
ГАП	Костюченко	06.21		
ГИП	Картасова	06.21		
Н.контр.	Костюченко	06.21		
Комплекс многоквартирных жилых домов. IV этап строительства			Стадия	Лист
			П	1
Общество с ограниченной ответственностью "Севастопольский Стройпроект"			Листов	

ЭКСПЛИКАЦИЯ ЗДАНИЙ И СООРУЖЕНИЙ

Table with 4 columns: Номер на плане, Наименование, Площадь застройки, м2, Примечание. Lists various building sections and facilities like 'Секция 1, (тип I)', 'Центр детского творчества', etc.

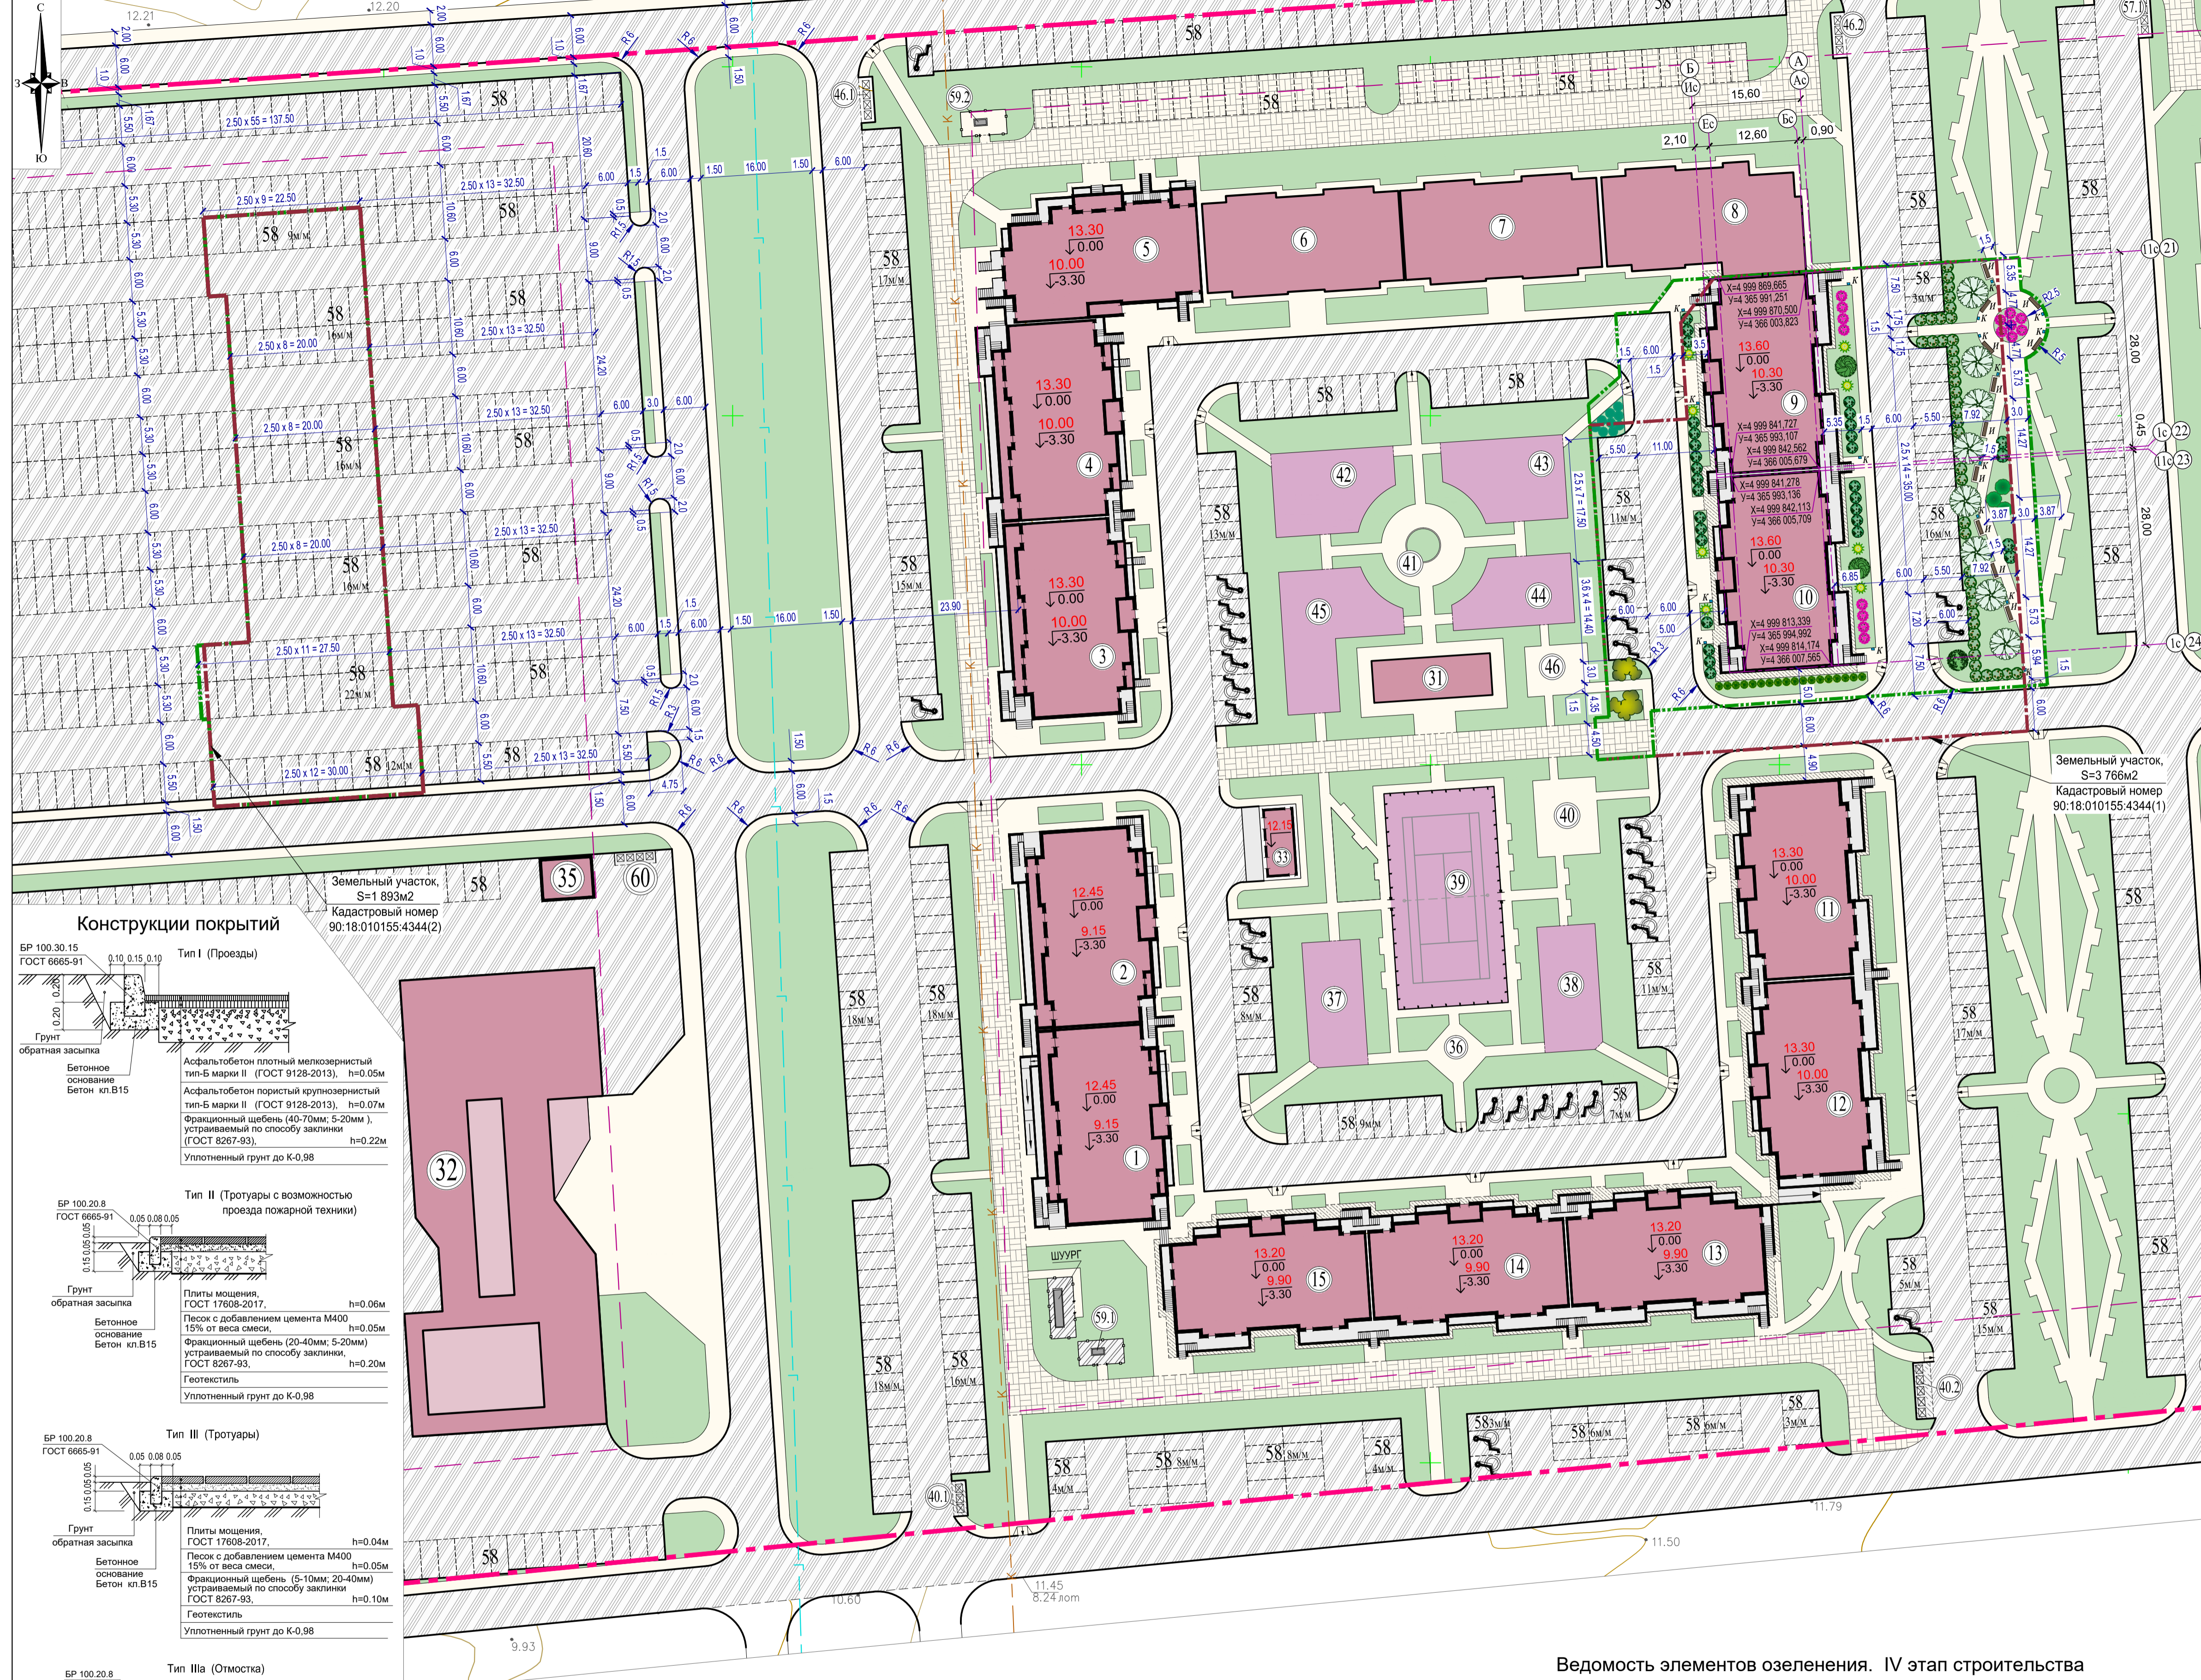

Ведомость покрытий. IV этап строительства. Table with 5 columns: п/п, Условные обозначения, Тип покрытия, Площадь покрытия, м2, Примечания. Lists different pavement types and their areas.

Технико-экономические показатели. IV этап строительства. Table with 4 columns: № пп, Наименование показателей, Ед. изм., Соотношение %. Shows area and volume indicators for the construction stage.

Ведомость элементов озеленения. IV этап строительства

Table with 6 columns: Поз., Условн. обозн., Наименование породы или вида насаждения, Возраст, Кол. (шт.), Примечание. Lists plants like 'Туя западная "Fastigiata"', 'Дрок испанский', etc.

Ведомость малых архитектурных форм и переносного оборудования IV этап строительства. Table with 5 columns: Поз., Обозначение, Наименование, Кол., Обозначение тип. проекта. Lists items like 'МФ 1.03 Лавочка', 'МФ 6.05 Урна'.


Устройство бордюрного пандуса в местах пересечения пешеходных и транспортных путей. Includes a diagram of the curb device and a legend for boundary lines (Граница земельного участка, Граница проектирования, etc.).

Схема планировочной организации земельного участка разработана на топосъемке М1:500. Includes a signature block with names like 'Максимова', 'Костюченко', 'Карташова' and dates.

Лист № подл. Подпись и дата

Строительство объекта соответствует виду разрешенного использования земельного участка и градостроительному плану земельного участка (ГПЗУ).

Врио главы администрации г. Евпатория

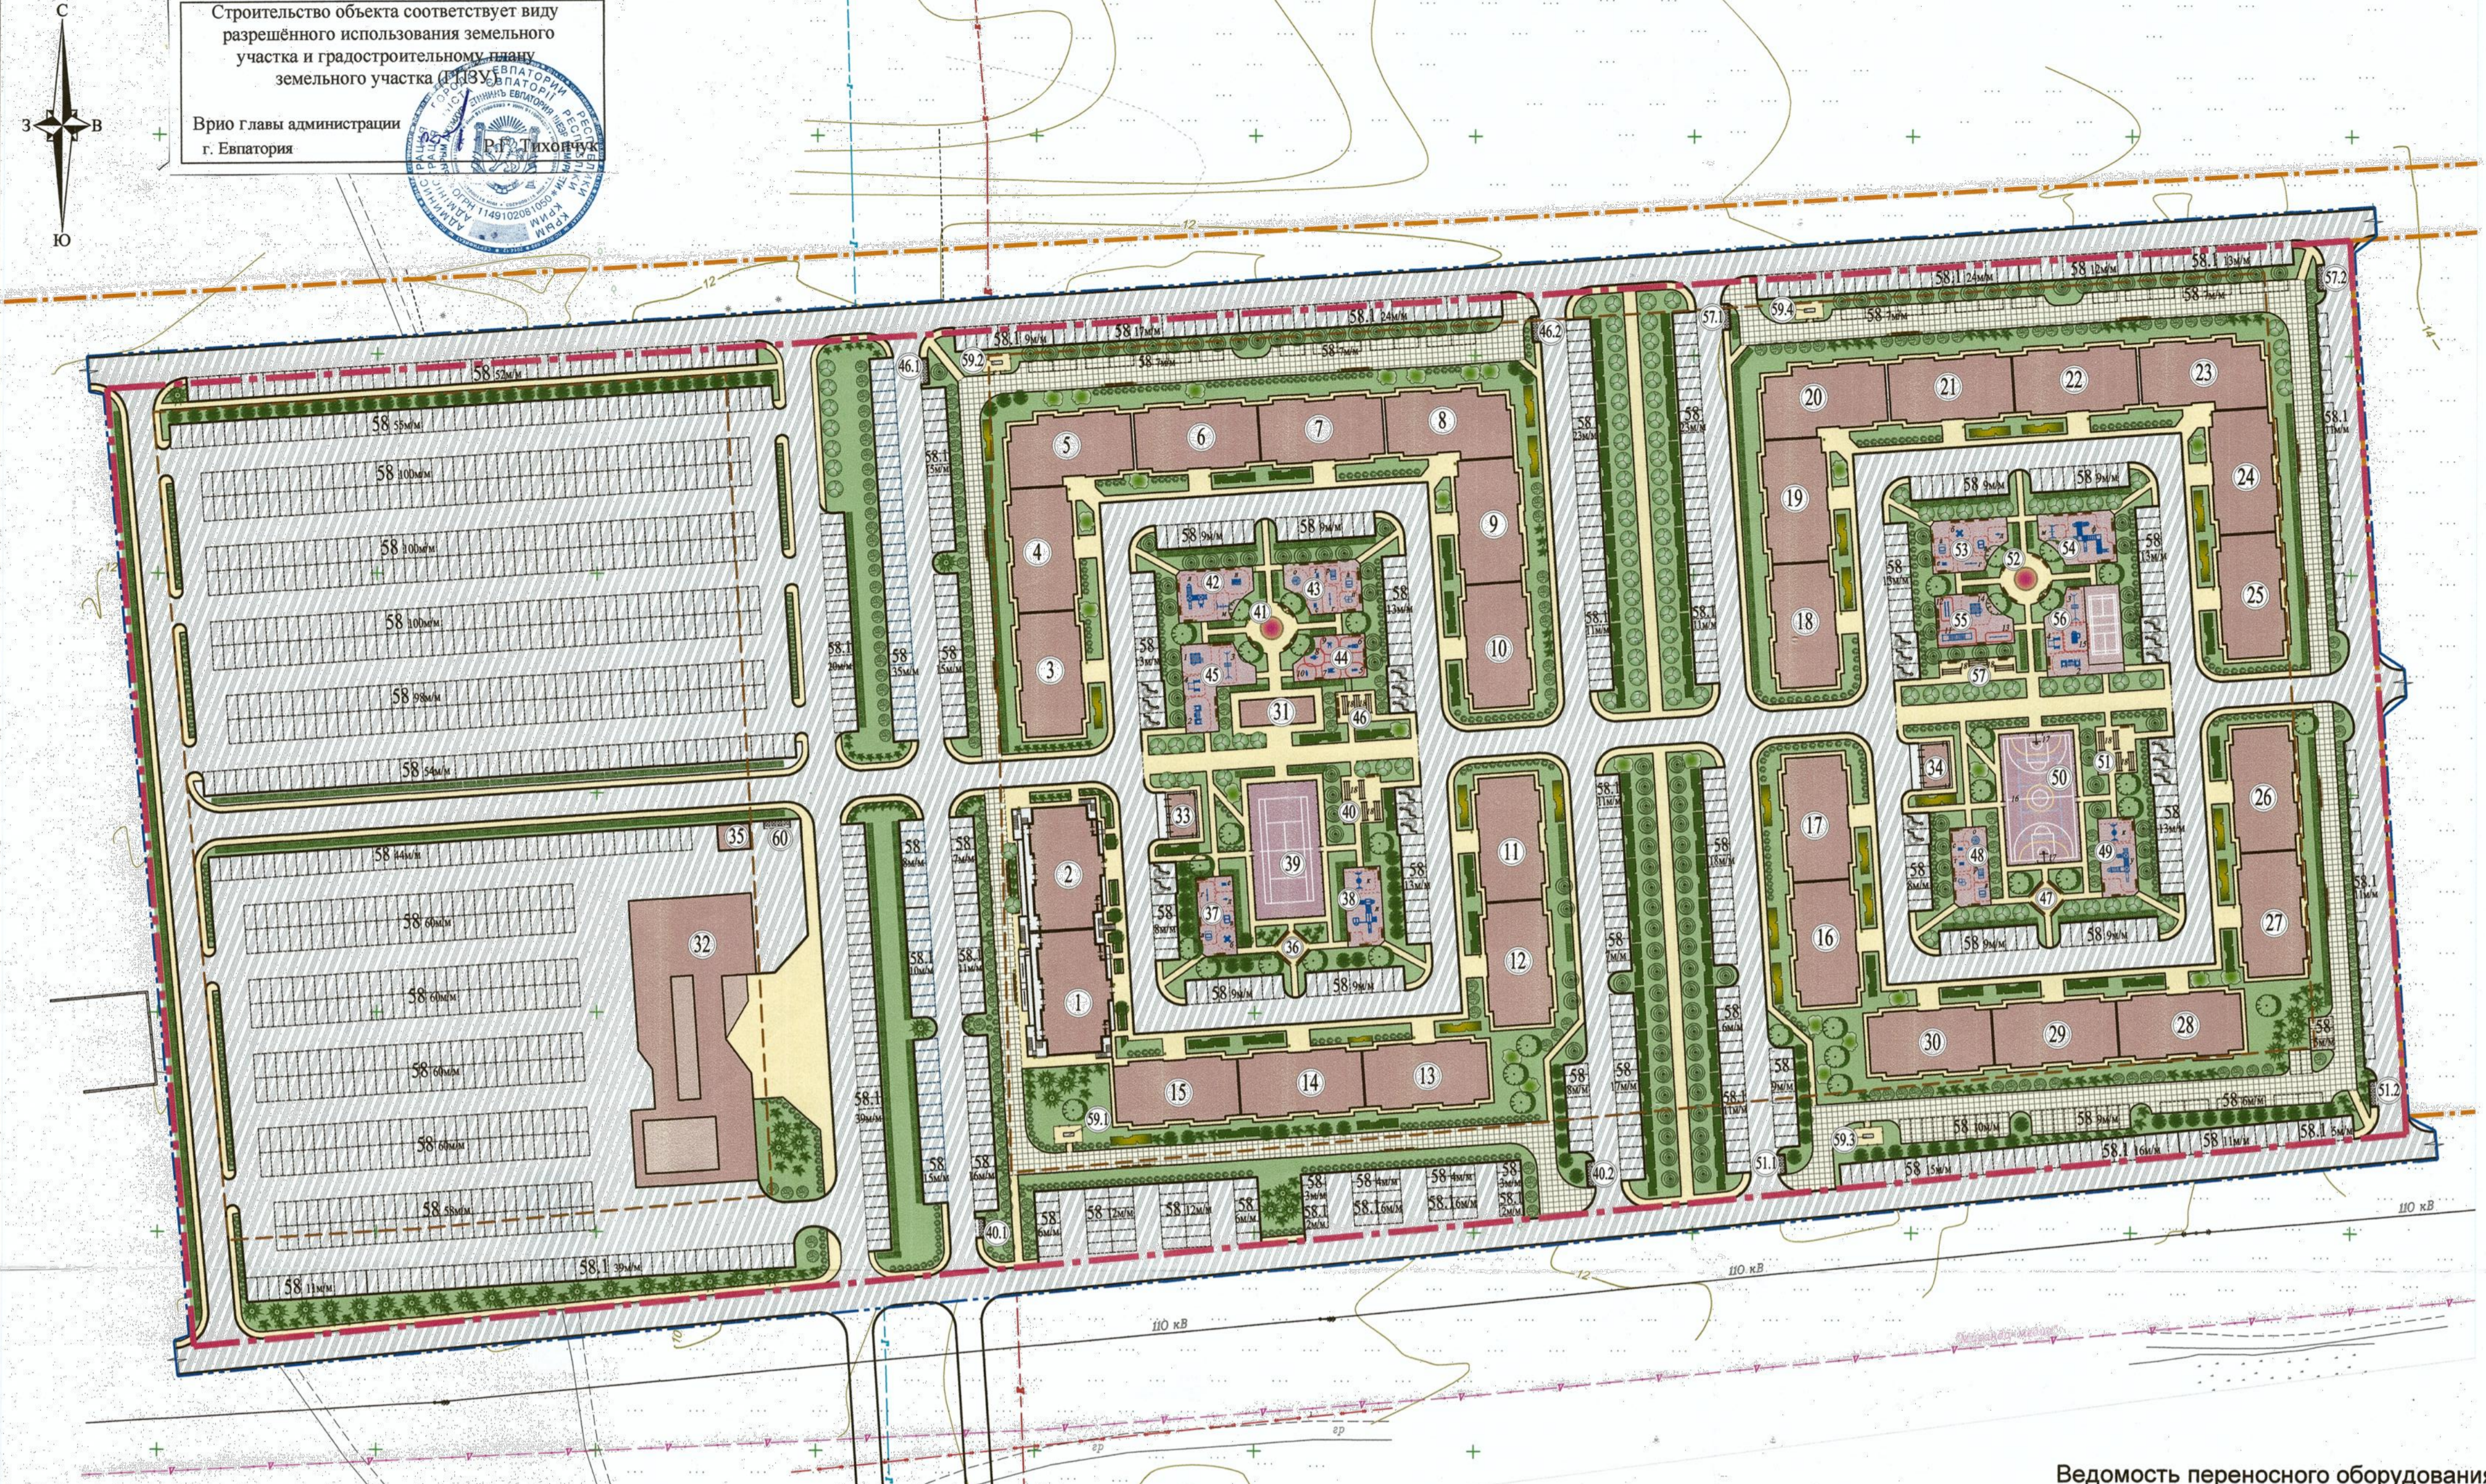

Номер на плане	Наименование	Площадь застройки, м2	Примечание
1	Секция 1, (тип I)	579,00	Проектир.(I этап стр.)
2	Секция 2, (тип I)	560,00	Проектир.(I этап стр.)
3	Секция 3, (тип I)	579,00	Проектир.(II этап стр.)
4	Секция 4, (тип I)	560,00	Проектир.(II этап стр.)
5	Секция 5, (тип III)	463,50	Проектир.(II этап стр.)
6	Секция 6, (тип I)	579,00	Проектир.(III этап стр.)
7	Секция 7, (тип I)	560,00	Проектир.(III этап стр.)
8	Секция 8, (тип III)	463,50	Проектир.(III этап стр.)
9	Секция 9, (тип II)	564,00	Проектир.(IV этап стр.)
10	Секция 10, (тип II)	564,00	Проектир.(IV этап стр.)
11	Секция 11, (тип II)	564,00	Проектир.(V этап стр.)
12	Секция 12, (тип II)	564,00	Проектир.(V этап стр.)
13	Секция 13, (тип II)	564,00	Проектир.(VI этап стр.)
14	Секция 14, (тип II)	564,00	Проектир.(VI этап стр.)
15	Секция 15, (тип II)	564,00	Проектир.(VI этап стр.)
16	Секция 16, (тип II)	564,00	Проектир.(VII этап стр.)
17	Секция 17, (тип II)	564,00	Проектир.(VII этап стр.)
18	Секция 18, (тип II)	564,00	Проектир.(VIII этап стр.)
19	Секция 19, (тип II)	564,00	Проектир.(VIII этап стр.)
20	Секция 20, (тип III)	463,50	Проектир.(IX этап стр.)
21	Секция 21, (тип I)	579,00	Проектир.(IX этап стр.)
22	Секция 22, (тип I)	579,00	Проектир.(IX этап стр.)
23	Секция 23, (тип III)	463,50	Проектир.(X этап стр.)
24	Секция 24, (тип I)	560,00	Проектир.(X этап стр.)
25	Секция 25, (тип I)	579,00	Проектир.(X этап стр.)
26	Секция 26, (тип I)	579,00	Проектир.(XI этап стр.)
27	Секция 27, (тип I)	579,00	Проектир.(XI этап стр.)
28	Секция 28, (тип II)	564,00	Проектир.(XII этап стр.)
29	Секция 29, (тип II)	564,00	Проектир.(XII этап стр.)
30	Секция 30, (тип II)	564,00	Проектир.(XII этап стр.)
31	Центр детского творчества	100,00	Проектир.(XIII этап стр.)
32	Торгово-развлекательный центр	1500,00	Проектир.(XIV этап стр.)
33	КТП №1 (10/0,4кВ)	96,00	Проектир.(I этап стр.)
34	КТП №2 (10/0,4кВ)	94,00	Проектир.(VII этап стр.)
35	КТП №3 (10/0,4кВ)	48,00	Проектир.(XIV этап стр.)
36	Площадка для отдыха взрослого населения	50,00	Проектир.
37	Площадка для игр детей дошкольного возраста	150,00	Проектир.
38	Площадка для игр детей школьного возраста	150,00	Проектир.
39	Спортивная площадка (теннис)	490,00	Проектир.
40	Площадка для хозяйственных целей	100,00	Проектир.
40.1	Площадка для установки мусоросборников	10,00	Проектир.
40.2	Площадка для установки мусоросборников	12,00	Проектир.
41	Площадка для отдыха взрослого населения	110,00	Проектир.
42	Площадка для игр детей школьного возраста	186,00	Проектир.
43	Площадка для игр детей дошкольного возраста	186,00	Проектир.
44	Спортивная площадка	150,00	Проектир.
45	Спортивная площадка	230,00	Проектир.
46	Площадка для хозяйственных целей	65,00	Проектир.
46.1;46.2	Площадки для установки мусоросборников	24,00	Проектир.
47	Площадка для отдыха взрослого населения	50,00	Проектир.
48	Площадка для игр детей дошкольного возраста	150,00	Проектир.
49	Площадка для игр детей школьного возраста	150,00	Проектир.
50	Комбинированная спортивная площадка (мини-футбол, баскетбол, волейбол)	510,00	Проектир.
51	Площадка для хозяйственных целей	100,00	Проектир.
51.1;51.2	Площадки для установки мусоросборников	22,00	Проектир.
52	Площадка для отдыха взрослого населения	110,00	Проектир.
53	Площадка для игр детей дошкольного возраста	186,00	Проектир.
54	Площадка для игр детей школьного возраста	186,00	Проектир.
55	Спортивная площадка	186,00	Проектир.
56	Спортивная площадка (бадминтон)	330,00	Проектир.
57	Площадка для хозяйственных целей	95,00	Проектир.
57.1;57.2	Площадки для установки мусоросборников	24,00	Проектир.
58	Площадка для стоянки автомашин (1448 м/м)		Проектир.
58.1	Автостоянка для работников и посетителей общественно-деловых объектов (307 м/м)		Проектир.
59.1	ГРПШ №1		Проектир.(II этап стр.)
59.2	ГРПШ №2		Проектир.(II этап стр.)
59.3	ГРПШ №3		Проектир.(VII этап стр.)
59.4	ГРПШ №4		Проектир.(VIII этап стр.)
60	Площадка для установки мусоросборников	13,00	Проектир.

Ведомость переносного оборудования

Поз.	Обозначение	Наименование	Кол.	Обозначение типового проекта
a	МФ 3.021-15	"Песочница распахная"	4	ООО АТРИКС
b	ДИО 2.06-15	"Карусель с рулем"	2	ООО АТРИКС
в	МФ 5.13	"Домик-беседка "Карета"	2	ООО АТРИКС
г	ДИО 3.071	"Качалка - балансир большая"	3	ООО АТРИКС
д	ДИО 4.04	"Качалка "Мотоцикл"	2	ООО АТРИКС
e	ДИО 4.22	"Качалка "Черепашка"	2	ООО АТРИКС
и	ДИК 3.113	"Подворье"	1	ООО АТРИКС
к	ДИО 1.15-16	"Качели "Гнездо"	2	ООО АТРИКС
л	РАЙК 2.41	"Райские птицы"	1	ООО АТРИКС
м	ДИО 1.02-16	"Качели базовые двойные"	2	ООО АТРИКС
н	СО 4.054	"Наклонная стенка двойная"	1	ООО АТРИКС
о	ДИО 2.01	"Карусель с 6-ю сиденьями"	2	ООО АТРИКС
п	МФ 5.094	"Домик-беседка "Сказочный большой"	2	ООО АТРИКС
р	МФ 4.21	"Машинка-вездеход"	2	ООО АТРИКС
с	ДИО 4.11	"Качалка "Бабочка"	2	ООО АТРИКС
t	ДИО 4.31	"Качалка "Лошадка"	2	ООО АТРИКС
у	ДИК 3.04-15	"Востор"	1	ООО АТРИКС
ф	ДИК 4.13	"Башенки"	1	ООО АТРИКС
1	СО 1.331	"Спортивный комплекс. Комби"	1	ООО АТРИКС
2	СО 4.062	"Скалолаз - двойной"	2	ООО АТРИКС
3	СО 1.15	"Спортивный комплекс. Базовый"	2	ООО АТРИКС
4	СО 7.13	"Базис"	2	ООО АТРИКС
5	СО 6.01	Спортивный тренажер "Орбита"	1	ООО АТРИКС
6	СО 6.03	Спортивный тренажер "Жим лежа"	1	ООО АТРИКС
7	СО 6.04	Спортивный тренажер "Жим сидя"	1	ООО АТРИКС
8	СО 6.34	Спортивный тренажер "Рейблия"	1	ООО АТРИКС
9	СО 6.38	Спортивный тренажер "Турник"	1	ООО АТРИКС
10	СО 6.30	Спортивный тренажер "Бабочка"	1	ООО АТРИКС
11	СО 7.03	"Рукоход классический двухуровневый"	1	ООО АТРИКС
12	СО 7.09	"Брусья двойные для отжиманий"	1	ООО АТРИКС
13	СО 7.32	"Турник тройной высокий"	1	ООО АТРИКС
14	СО 1.12	"Горизонтальная сеть"	1	ООО АТРИКС
15	СО 1.30	"Шведская стенка с шестом"	1	ООО АТРИКС
16	СО 5.05	"Стойки волейбольные (комплект)"	1	ООО АТРИКС
17	СО 5.10	"Гандбольные ворота с баскетбольным щитом"	2	ООО АТРИКС
18	МФ 6.16	Стойка для суши белья (компл. 2шт.)	14	ООО АТРИКС
	МФ 1.03	Лавочка	140	ООО АТРИКС
	МФ 6.05	Урна	100	ООО АТРИКС


Ведомость покрытий

п/п	Условные обозначения	Тип покрытия	Площадь покрытия, м2	Примечания
1	[Symbol]	I	55 615	
2	[Symbol]	II	5 180	
3	[Symbol]	III	11 850	
4	[Symbol]	IV	3 240	
5	[Symbol]	V	105	
6	БР 100.30.15		4 200 пм	ГОСТ 6665-91
7	БР 100.20.8		5 600 пм	ГОСТ 6665-91

Ведомость элементов озеленения

Поз.	Условн. обозн.	Наименование породы или вида насаждения	Возраст	Кол. (шт.)	Примечание
1	[Symbol]	Сосна крымская	5	32	Саженец с комом
2	[Symbol]	Кипарис вечнозеленый "Пирамидальный"	5	76	Саженец с комом
3	[Symbol]	Туя западная	5	210	Саженец с комом
4	[Symbol]	Альбиция ланкоранская	3-5	36	Саженец с комом
5	[Symbol]	Клен остролистный "Кримсон Центри"	3-5	105	Саженец с комом
6	[Symbol]	Каштан конский	3-5	125	Саженец с комом
7	[Symbol]	Можжевельник казацкий	2-3	700	Саженец
8	[Symbol]	Биота восточная	2-3	1855	Саженец
9	[Symbol]	Барбарис Тунберга	2-3	1300	Саженец
10	[Symbol]	Магония падуболистная	2-3	2200	Саженец
11	[Symbol]	Чубушник венечный	2-3	450	Саженец
12	[Symbol]	Спирея Вангутта	2-3	230	Саженец
13	[Symbol]	Газон	м2	10 125	Смесь трав


Условные обозначения

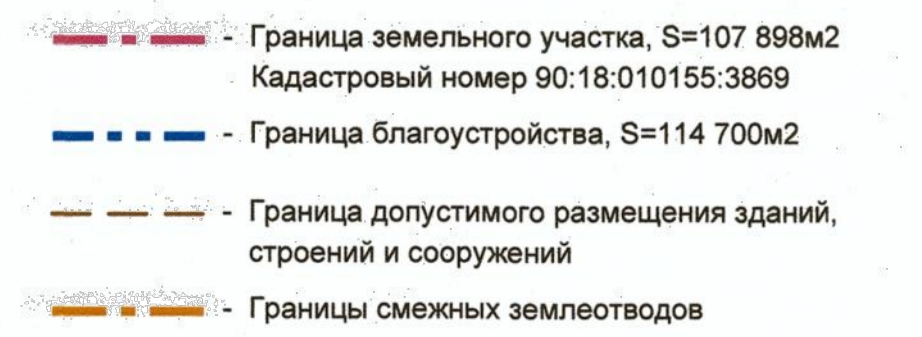

Автомобильная дорога к ул. Чапаева Разрабатывается отдельным проектом

РАСМОТРЕНО БЕЗ ЗАМЕЧАНИЙ.
Начальник отдела архитектуры и градостроительства администрации г. Евпатория А.Н. Буфелев 20.11.2017 г.

Конструкции покрытий

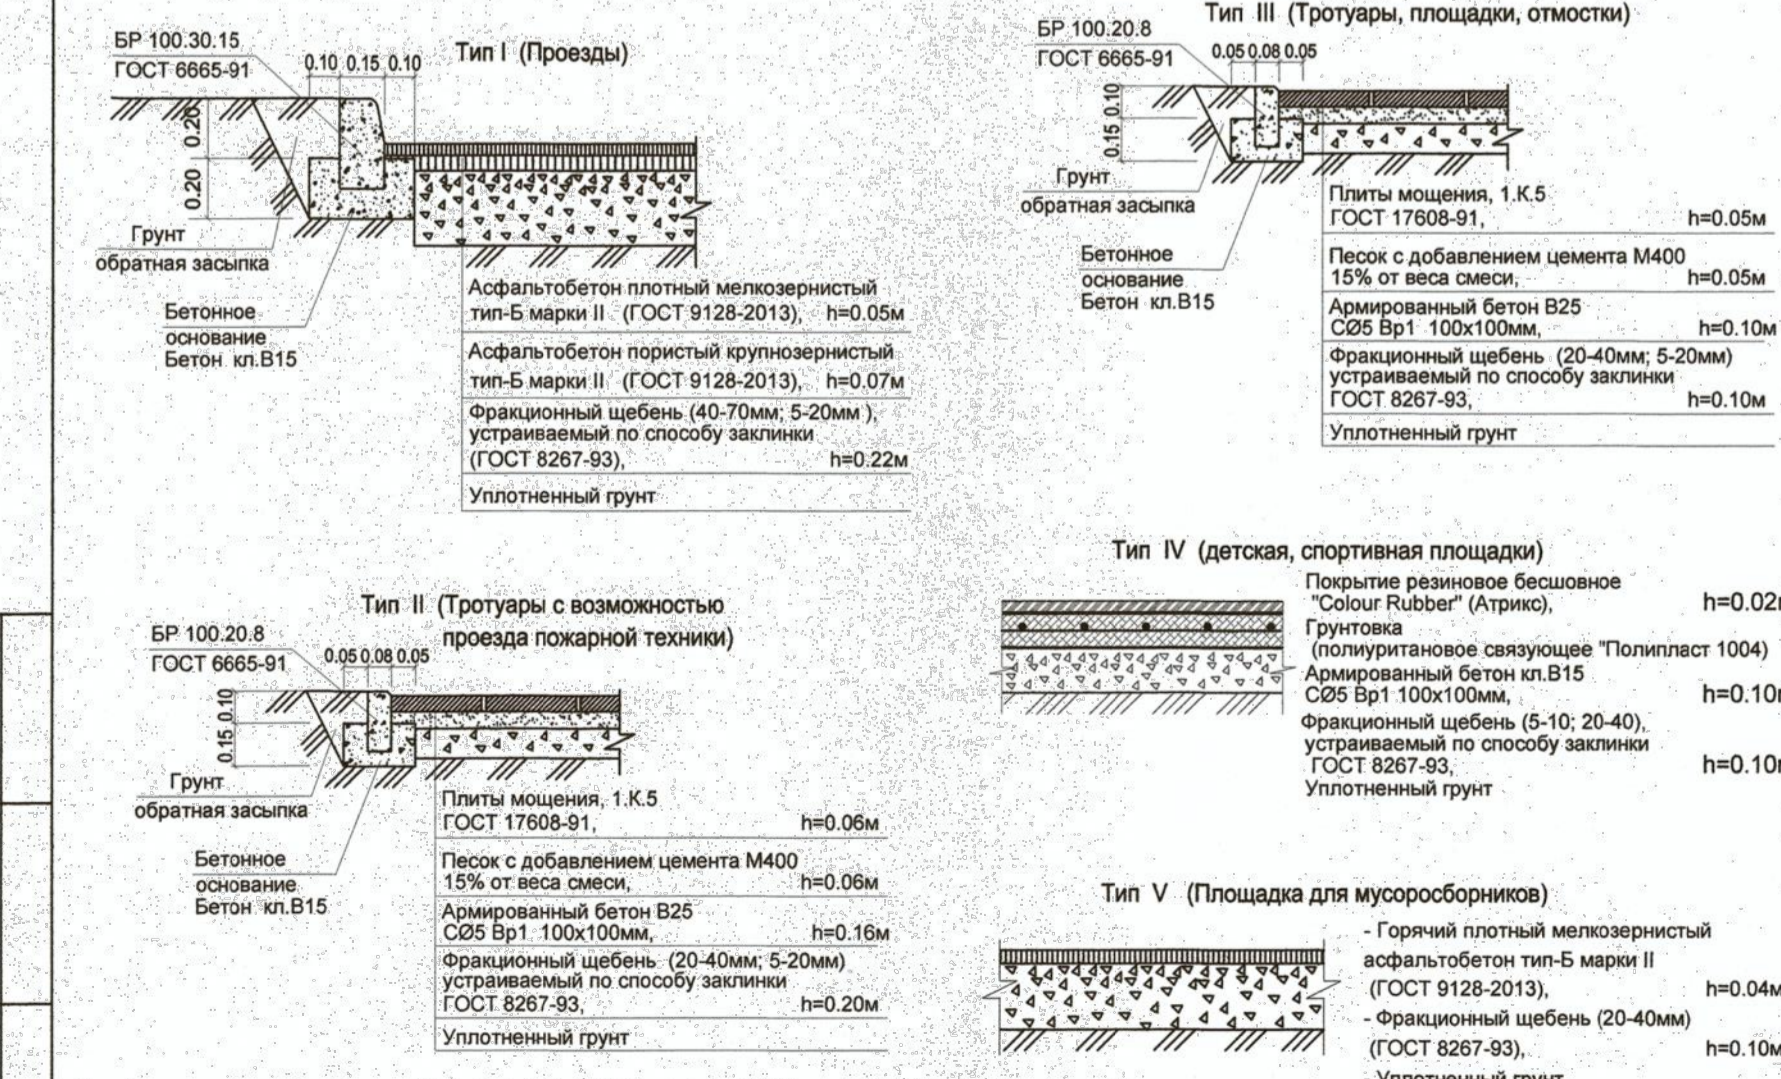

№ п/п	Наименование показателей	Ед. изм. м2	Соотношение %
1	Площадь участка в границах землеводства	107 898	
2	Площадь участка в границах благоустройства, в том числе:	114 700	100
3	- под застройкой	18 460	16
4	- под проездами, тротуарами и площадками (в границах землеводства)	69 188	
	- под проездами (за границами землеводства)	6 802	66
5	- под озеленением	20 250	18

Схема планировочной организации земельного участка разработана на топосъемке М1:500, выполненной отделом изысканий "Севастопольский Стройпроект".
Работы по озеленению производить после прокладки инженерных сетей, устройства проездов, тротуаров, площадок. При посадке зеленых насаждений необходимо соблюдать расстояния до зданий, сооружений и инженерных сетей согласно требованиям табл.9.1, СП 42.13330.2016.

Изм.		Лист		Дата		00819 - 00 - ГП	
Комплекс многоквартирных жилых домов				Стадия Лист Листов			
Комплекс многоквартирных жилых домов				П 1			
Разраб.	Максимова	Корточенко	Карташова	Схема планировочной организации земельного участка. М 1:1000			
ГИП	Карташова	Корточенко		Область с ограниченной ответственностью "Севастопольский Стройпроект"			
Н.контр.	Корточенко			Формат А			