


№ по плану	Обозначение типового проекта	Этажность	Количество		Площадь, м2				Строительный объем, м3	
			Здания	Все	Застройки		Общая		Здания	Всего
					Здания	Всего	Здания	Всего		
Жилые здания										
1	11 Жилой дом с встроенными помещениями общественного назначения и подземной автостоянкой	7	30	240	3900,3	3900,3	28317,11	12564,9,42	12564,9,42	
		9	58							
		16	152							
1	12 Встроенно-пристроенные помещения общественного назначения (офисы)	1	-	-	-	-	-	-	-	
		1	-							
		1	-							
1	13 Подземная автостоянка на 99 машино-мест	1	-	-	-	-	-	-	-	
		1	-							
		1	-							

№	Система Координат г. Пермь		Примечание
	X=	Y=	
1	-1 998,000	1 756,870	
2	-1 966,790	1 741,720	
3	-1 955,900	1 736,440	
4	-1 951,400	1 734,260	
5	-1 971,900	1 688,910	
6	-1 976,300	1 691,100	
7	-1 988,600	1 697,460	
8	-2 018,600	1 712,310	
9	-2 028,400	1 691,610	
10	-2 040,900	1 665,700	
11	-2 041,200	1 665,020	
12	-2 071,700	1 680,210	
13	-2 060,300	1 704,900	
14	-2 059,300	1 706,950	
15	-2 049,800	1 727,510	
16	-2 042,100	1 744,150	
17	-2 029,200	1 772,000	

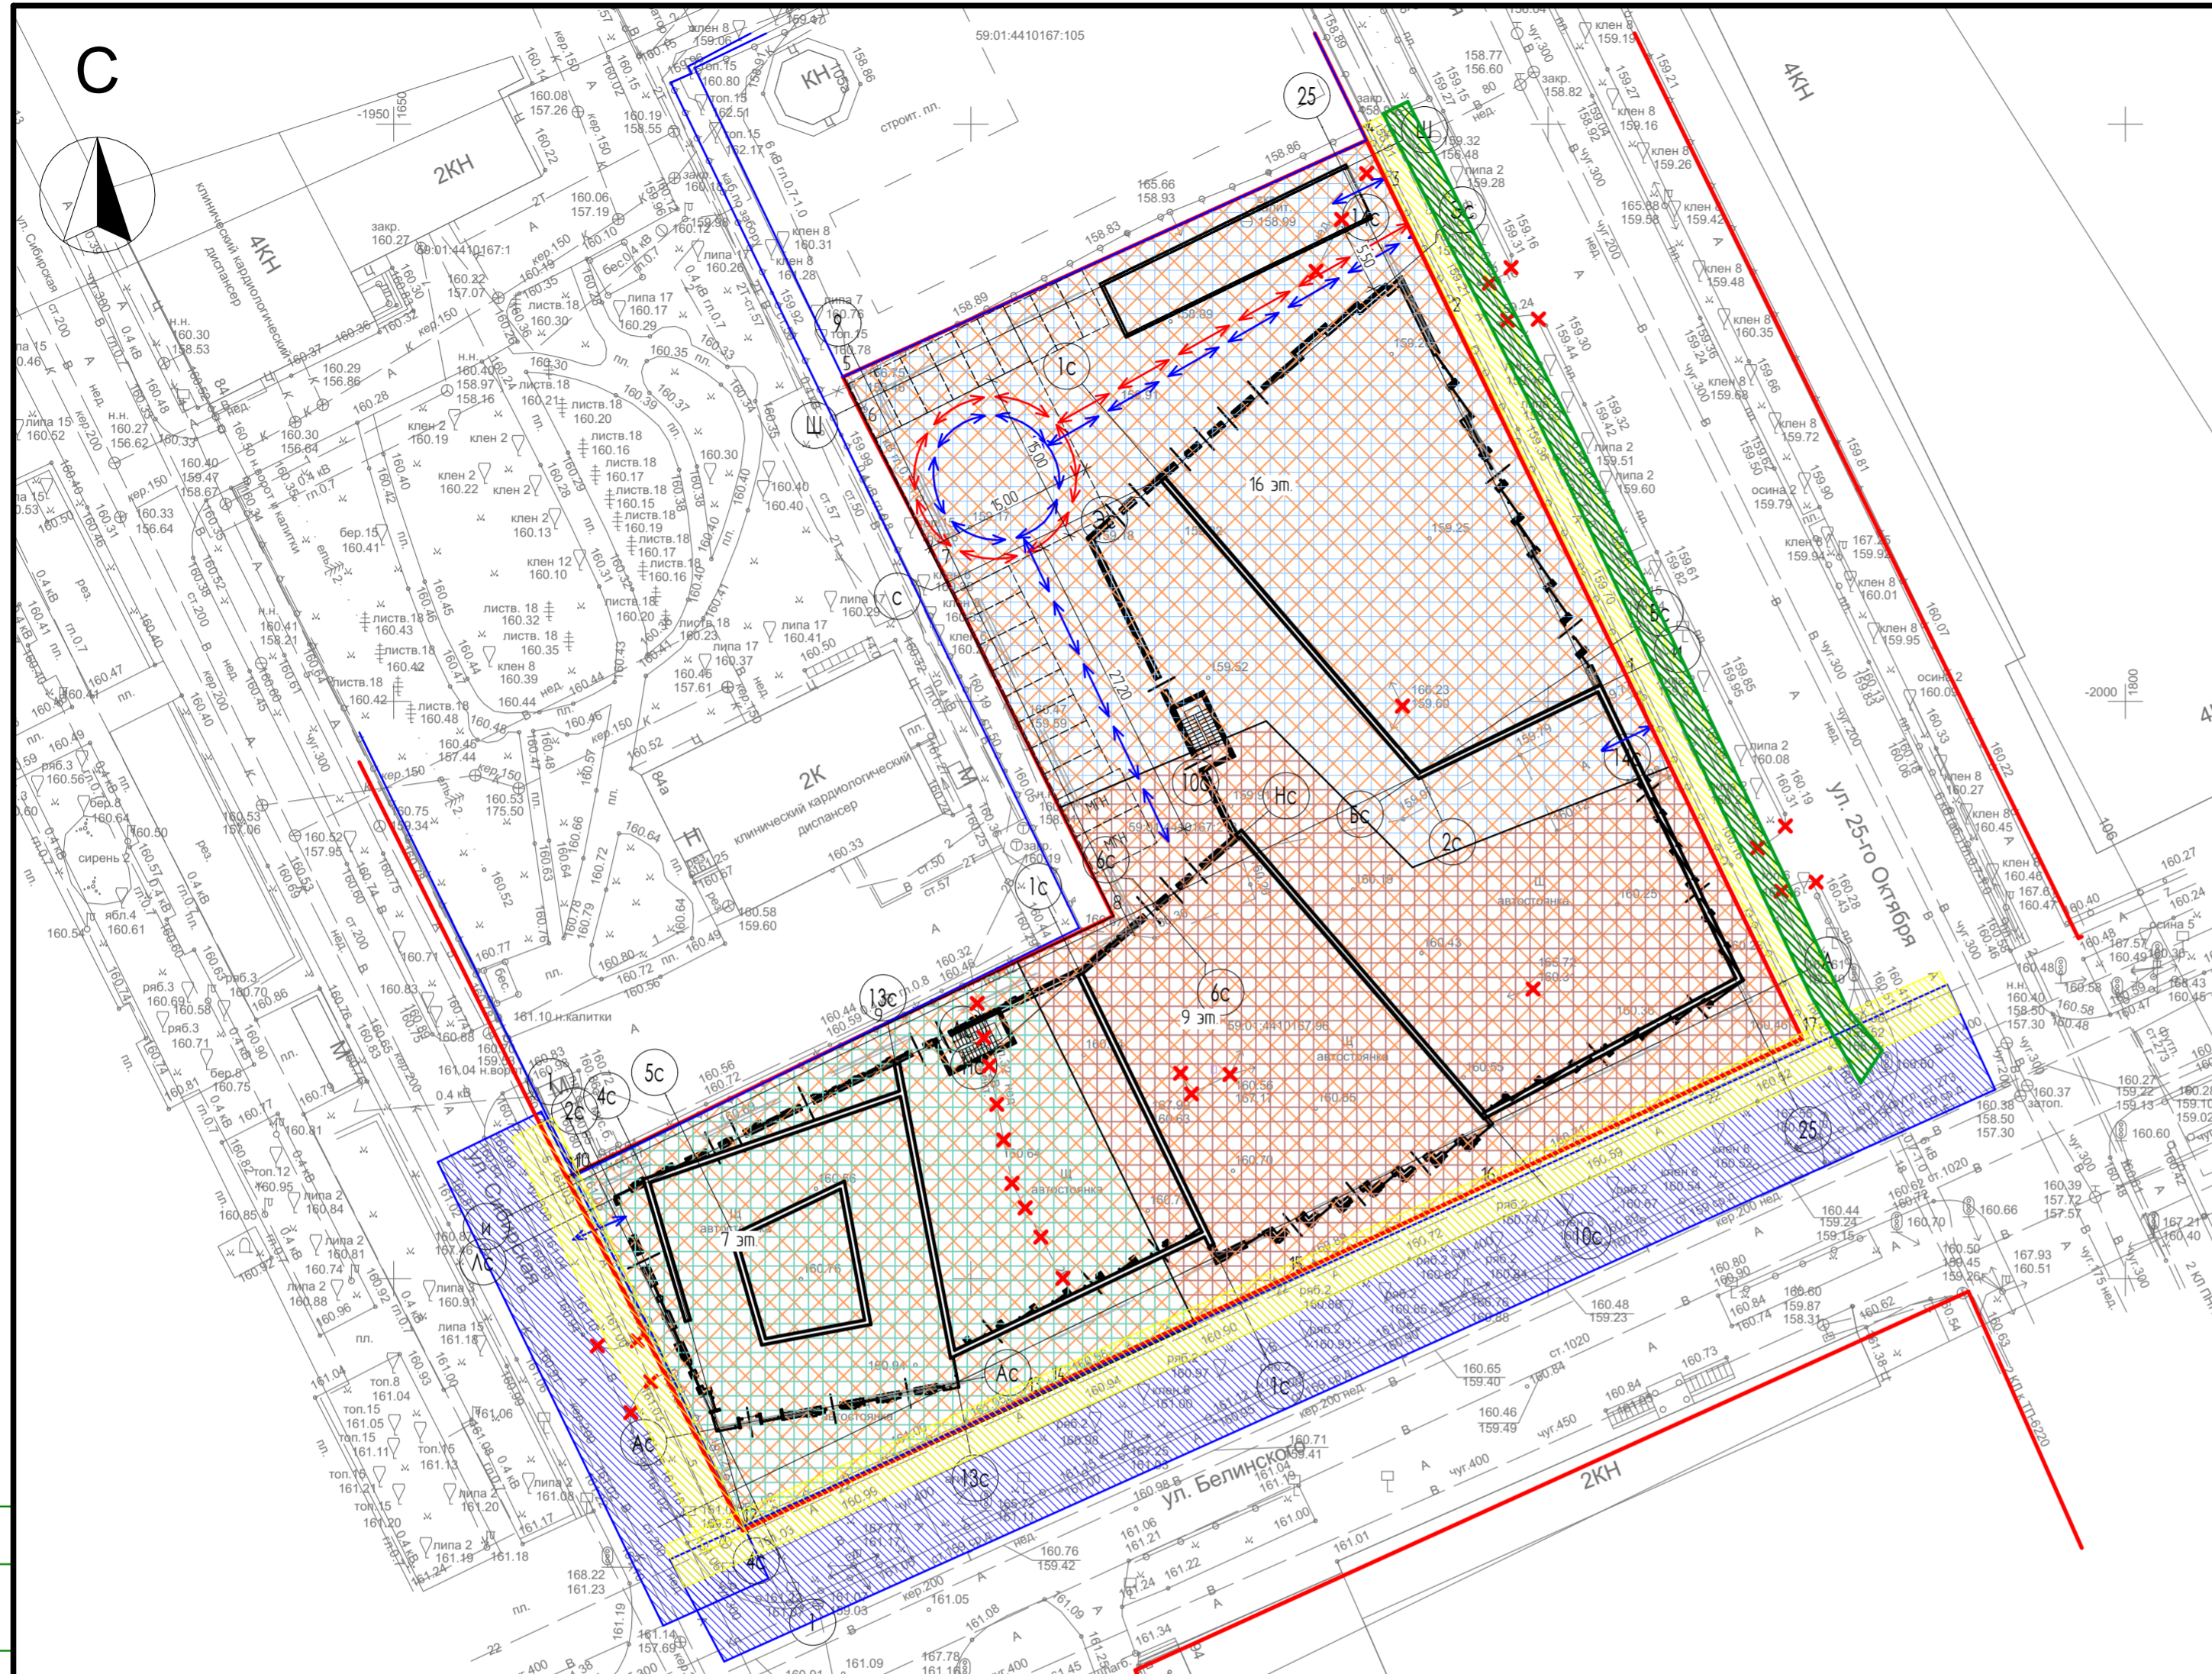

- Условные обозначения
- Граница участка
 - Зона допустимого размещения строений по ППЗУ
 - Охранная зона линий и сооружений связи и линий и сооружений радиофикации
 - Охранная зона сети электроснабжения 6 кВ
 - Охранная зона сети водоснабжения
 - ↔↔↔ Траектории движения пожарных машин
 - ↔↔↔ Траектория движения транспорта
 - Граница ограждения котлована
 - ✕ ✕ ✕ Демонтируемые сети, сооружения
 - Зона проектируемого размещения объектов капитального строительства, этажность которых не более 16 этажей. Подзона Ц-2 (В 16 эт.)
 - Зона проектируемого размещения объектов капитального строительства, этажность которых не более 9 этажей. Подзона Ц-2 (В 9 эт.)
 - Зона проектируемого размещения объектов капитального строительства, этажность которых не более 7 этажей. Подзона Ц-2 (В 7 эт.)

- 1) Наименования осей могут быть изменены.
- 2) Система координат г. Пермь.
- 3) Система высот г. Пермь.

П-35-2023-ПЗУ										
Многоквартирный жилой дом по ул. Беллинского - 25 октября г. Пермь										
Изм.	Колуч	Лист	№ Док	Подп.						
Разраб	Мехоношина ДГ	Аль	11.2023							
ГАП	Мехоношина ДГ	Аль	11.2023							
Н.контр.	Кузяева ДР	11.2023								
ГИП	Калинин ВГ	11.2023								
<table border="1" style="width: 100%;"> <tr> <td>Стадия</td> <td>Лист</td> <td>Листов</td> </tr> <tr> <td>П</td> <td>2</td> <td></td> </tr> </table>					Стадия	Лист	Листов	П	2	
Стадия	Лист	Листов								
П	2									
Схема планировочной организации земельного участка М1500										
ООО "М-СИТИ"										