



**РОССИЙСКАЯ ФЕДЕРАЦИЯ
ХАНТЫ-МАНСКИЙ АУТНОМНЫЙ ОКРУГ-ЮГРА
ОБЩЕСТВО С ОГРАНИЧЕННОЙ ОТВЕТСТВЕННОСТЬЮ
«АКАДЕМПРОЕКТ»**

**Свидетельство № СРО-И-034-01102012 от 23.10.2020г.
Заказчик – ООО «Грант+»**

**«Многоквартирный жилой дом»
По адресу: ЯНАО, г. Губкинский, микрорайон №1, позиция 48**

РЕЗУЛЬТАТЫ ИНЖЕНЕРНЫХ ИЗЫСКАНИЙ

**Технический отчет по результатам
инженерно-геодезических изысканий**

Графическая часть

ИГДИ2

Том 1.2

Изм.	№ док.	Подп.	Дата

2020



РОССИЙСКАЯ ФЕДЕРАЦИЯ
ХАНТЫ-МАНСКИЙ АУТНОМНЫЙ ОКРУГ-ЮГРА
ОБЩЕСТВО С ОГРАНИЧЕННОЙ ОТВЕТСТВЕННОСТЬЮ
«АКАДЕМПРОЕКТ»

Свидетельство № СРО-И-034-01102012 от 23.10.2020г.
Заказчик – ООО «Грант+»

«Многоквартирный жилой дом»
По адресу: ЯНАО, г. Губкинский, микрорайон №1, позиция 48

РЕЗУЛЬТАТЫ ИНЖЕНЕРНЫХ ИЗЫСКАНИЙ

Технический отчет по результатам
инженерно-геодезических изысканий

Графическая часть

ИГДИ2

Том 1.2

Изм.	№ док.	Подп.	Дата

Главный инженер

Главный инженер проекта



В.А. Верховод




Р. М. Газиев

2020

СОДЕРЖАНИЕ ТОМА 1.2




Обозначение	Наименование	Примечание
ИГДИ2-С	Содержание тома 1.2	2
СД	Состав отчетной документации по инженерным изысканиям	3
ИГДИ2-Г	Графическая часть	
	<i>Лист 1</i> – Обзорная схема района работ М 1:10 000	4
	<i>Лист 2</i> – Картограмма топографо-геодезической изученности района работ М 1:10 000	5
	<i>Лист 3</i> – Схема планово-высотного обоснования	6
	<i>Лист 4</i> – Топографический план М 1:500. План полосы местности под офисное здание	7

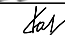
Взам. инв. №	
Подп. и дата	
Инв. № подл.	

Изм	Кол.уч	Лист	Недок.	Подпись	Дата	20-40-ИГДИ2-С			
						Состав отчетной документации по инженерным изысканиям	Стадия	Лист	Листов
							Р		1
							ООО «Академпроект»		
Разработал		Дубровская			11.20				
Н.контр.		Овчаркина			11.20				
ГИП		Газиев			11.20				

СОСТАВ ОТЧЕТНОЙ ДОКУМЕНТАЦИИ ПО ИНЖЕНЕРНЫМ ИЗЫСКАНИЯМ

Номер тома	Обозначение	Наименование	Примечание
1.1	20/40-ИГДИ1	Технический отчет по результатам инженерно-геодезических изысканий Часть 1. Текстовая часть, текстовые приложения	
1.2	20/40-ИГДИ2	Технический отчет по результатам инженерно-геодезических изысканий Часть 2. Графическая часть	
2.1	20/40-ИГИ1	Технический отчет по результатам инженерно-геологических изысканий Часть 1. Текстовая часть	
2.2	20/40-ИГИ2	Технический отчет по результатам инженерно-геологических изысканий Часть 2. Графическая часть	
3	20/40-ИЭИ	Технический отчет по результатам инженерно-гидрометеорологических изысканий	
4	20/40-ИГМИ	Технический отчет по результатам инженерно-экологических изысканий	

Изм	Кол.уч	Лист	Недок.	Подпись	Дата	20-40-СД		
						Стадия	Лист	Листов
						Состав отчетной документации по инженерным изысканиям	Р	1
Изм.	Кол.уч	Лист	Недок.	Подпись	Дата			
Разработал	Дубровская				11.20			
Н.контр.	Овчаркина				11.20	ООО «Академпроект»		
ГИП	Газиев				11.20			

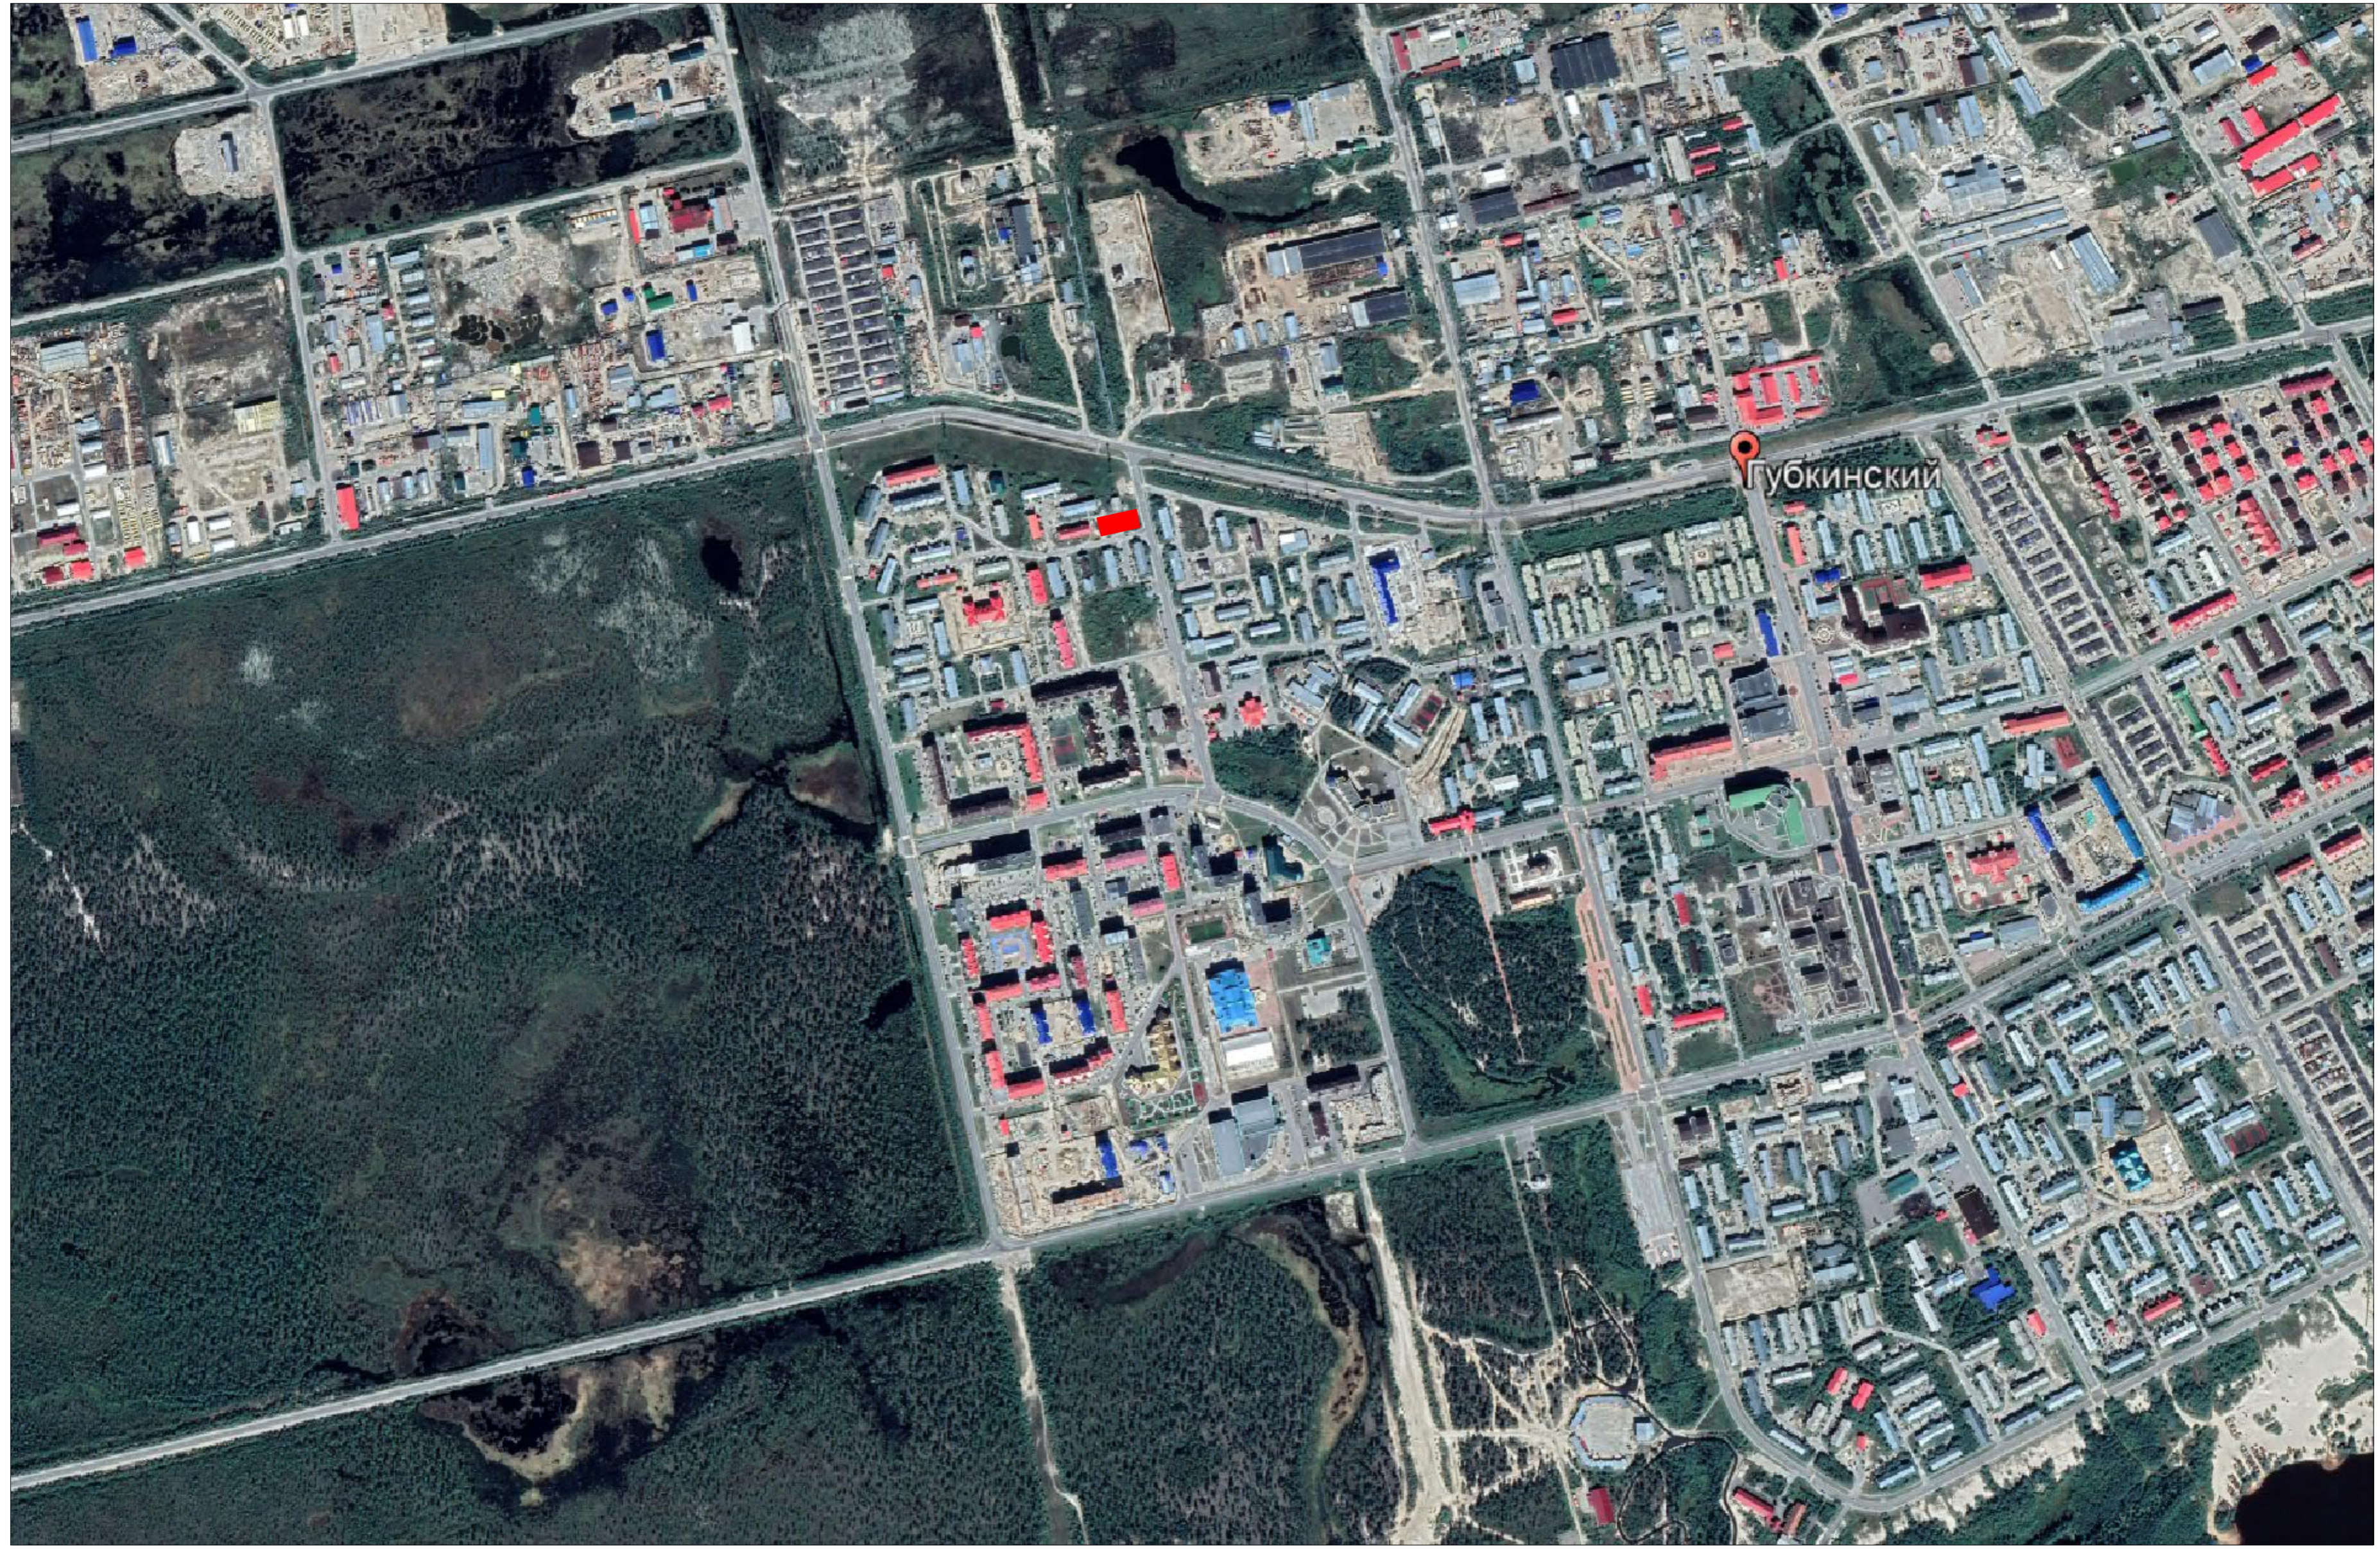

СОГЛАСОВАНО

Инв. N подл.	Подпись и дата	Взам. инв. N

 – Район работ

Изм.	Нач.	Лист	Док	Подпись	Дата
Разраб.	Дубровская				11.20
Н.контр.	Овчаркина				11.20
ГИП	Газиев				11.20

20/40-ИГДИ2-Г		
«Многоквартирный жилой дом»		
По адресу: ЯНАО, г. Губкинский, микрорайон N1, позиция 48		
Обзорная схема района работ	Стадия	Лист
	п	1
М 1:10 000	ООО "Академпроект"	
Формат А2		




■ - Район работ

						20/40-ИГДИ2-Г			
						«Многоквартирный жилой дом»			
						По адресу: ЯНАО, г. Губкинский, микрорайон N1, позиция 48			
Изм.	№ч.	Лист	№док	Подпись	Дата	Обзорная схема района работ	Стадия	Лист	Листов
Разраб.				Дубровская	11.20		п	2	
						М 1:10 000	000 "Академпроект"		
Н.контр.				Овчаркина	11.20				
ГИП				Газиев	11.20				

СОП ЛАСОВАНО

Инь. N подл. Подпись и дата Взам. инв.N

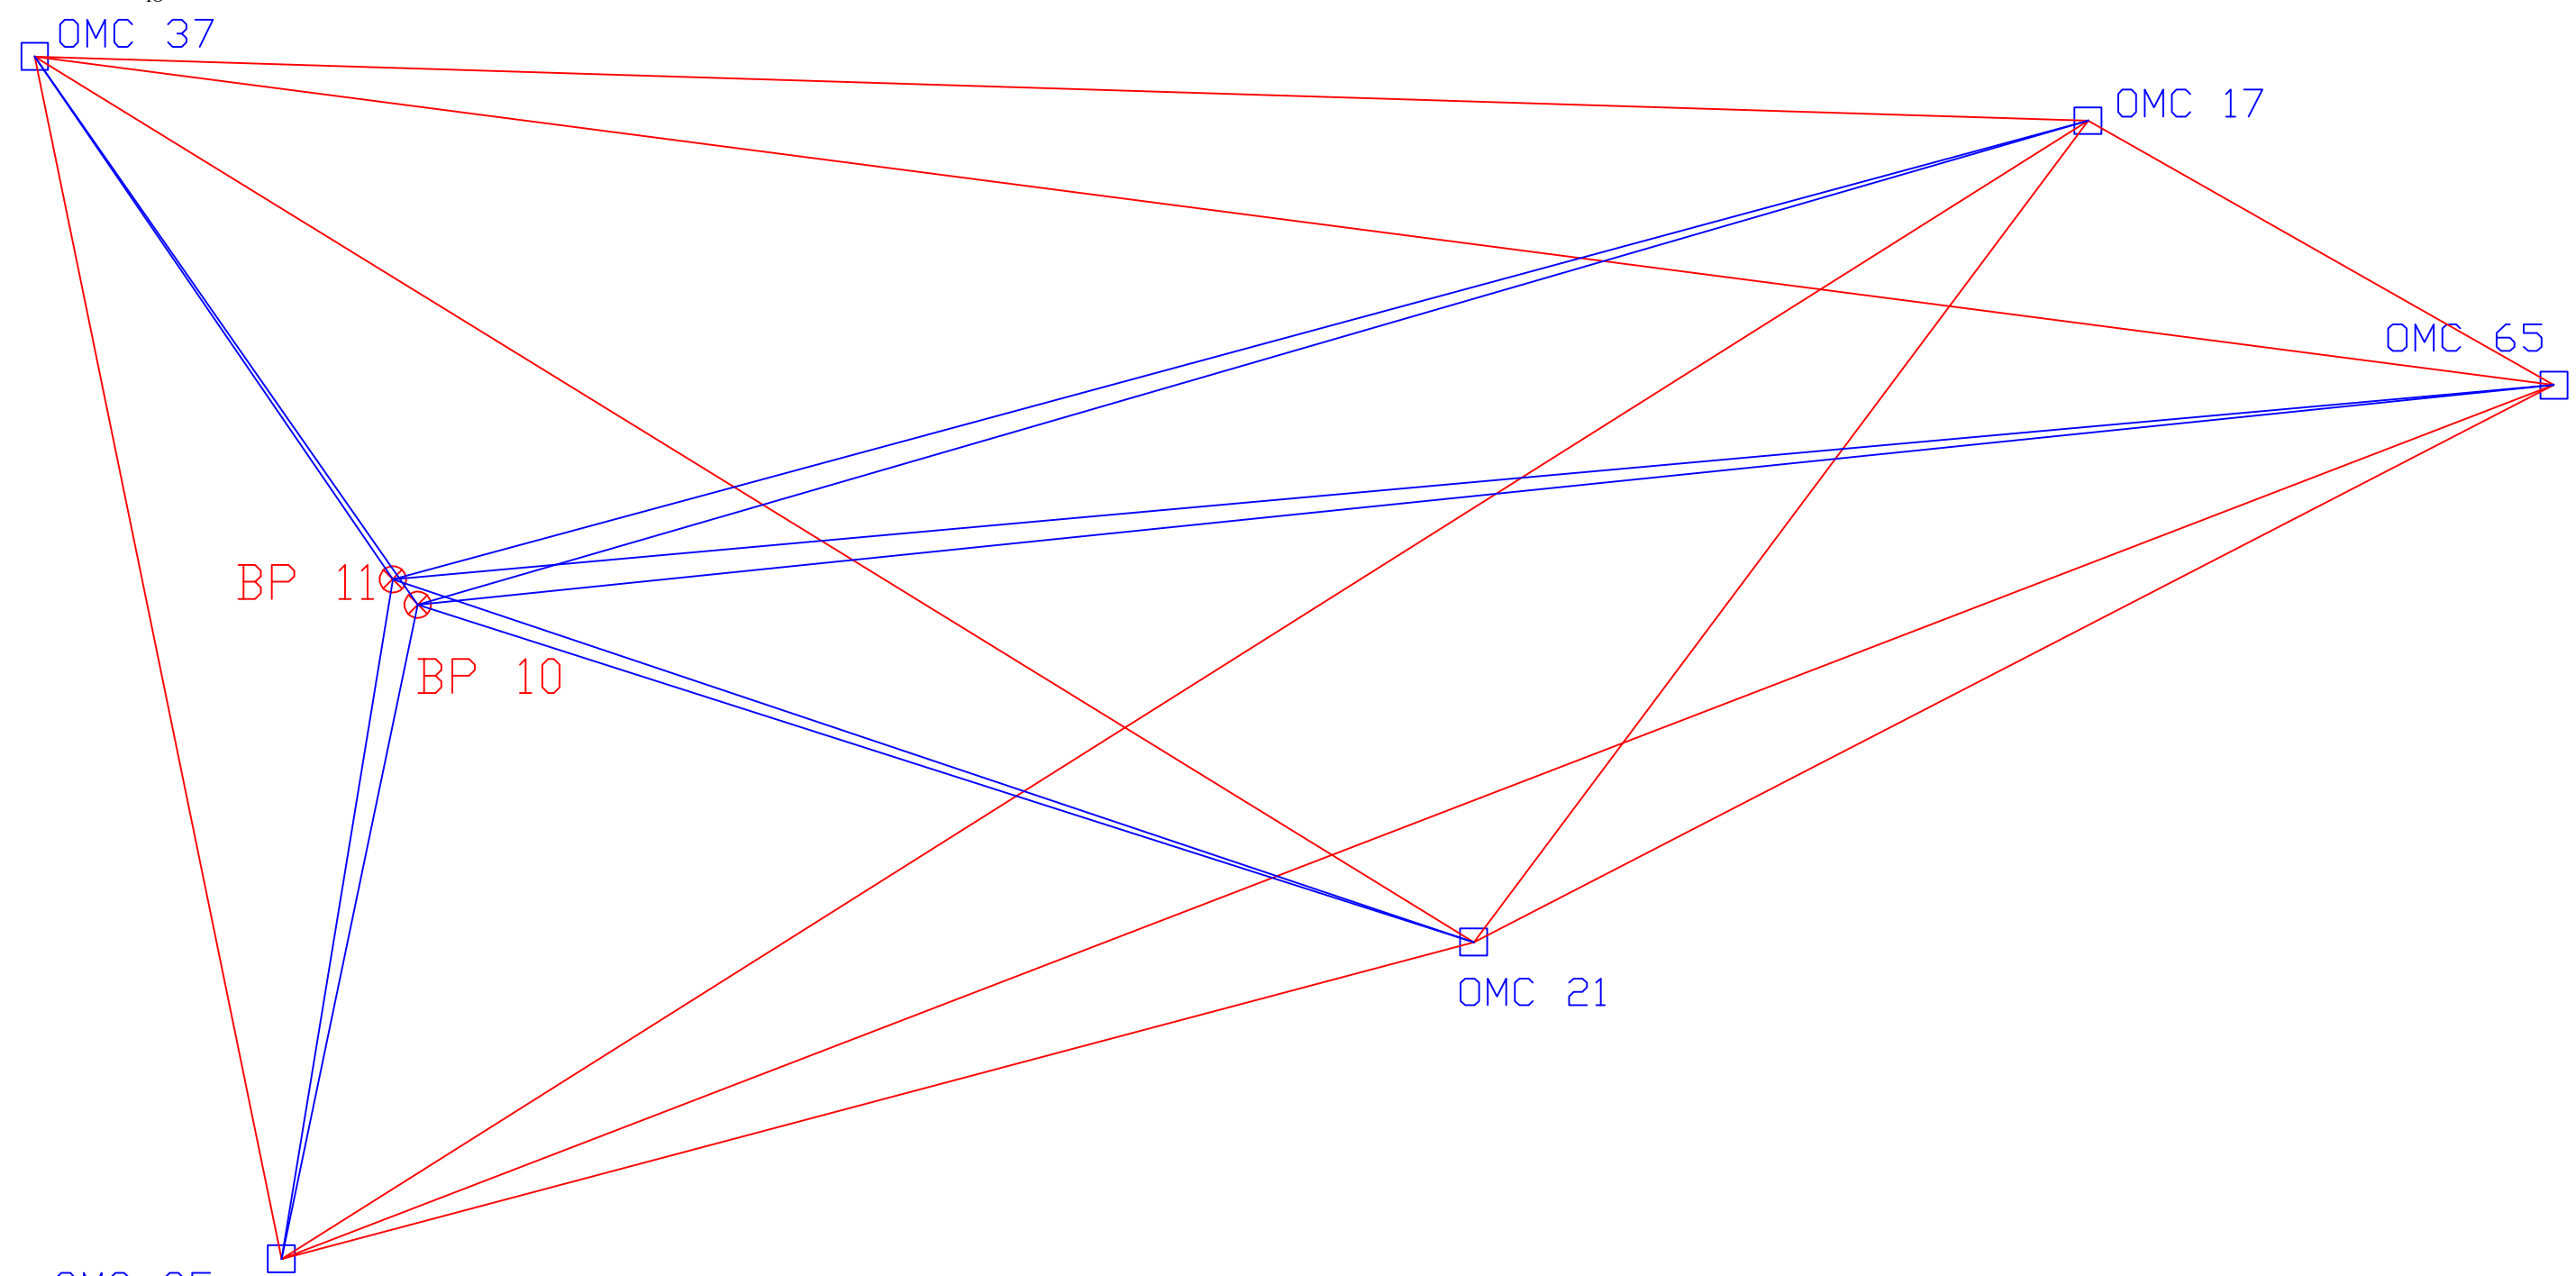


- Условные обозначения:
- OM3 N 65 - Пункт OMC
 - BP2 ⊗ - Временный репер
 - - Вектор GNSS (каркасная сеть)
 - - Вектор GNSS (опорная сеть)
 - - Проектируемый объект

СОГ ЛАСОВАНО				
Инв. N подл.				
Подпись и дата				
Взам. инв. N				

						20/40-ИГДИ2-Г		
						«Многоквартирный жилой дом»		
						По адресу: ЯНАО, г. Губкинский, микрорайон N1, позиция 48		
Изм.	Нуч.	Лист	Ндок	Подпись	Дата	Стадия	Лист	Листов
Разраб.		Дубровская			11.20	П	3	
Н.контр.	Овчаркина				11.20	000"Академпроект"		
ГИП	Газиев				11.20			

Схема плано-высотной
съёмочной геодезической сети

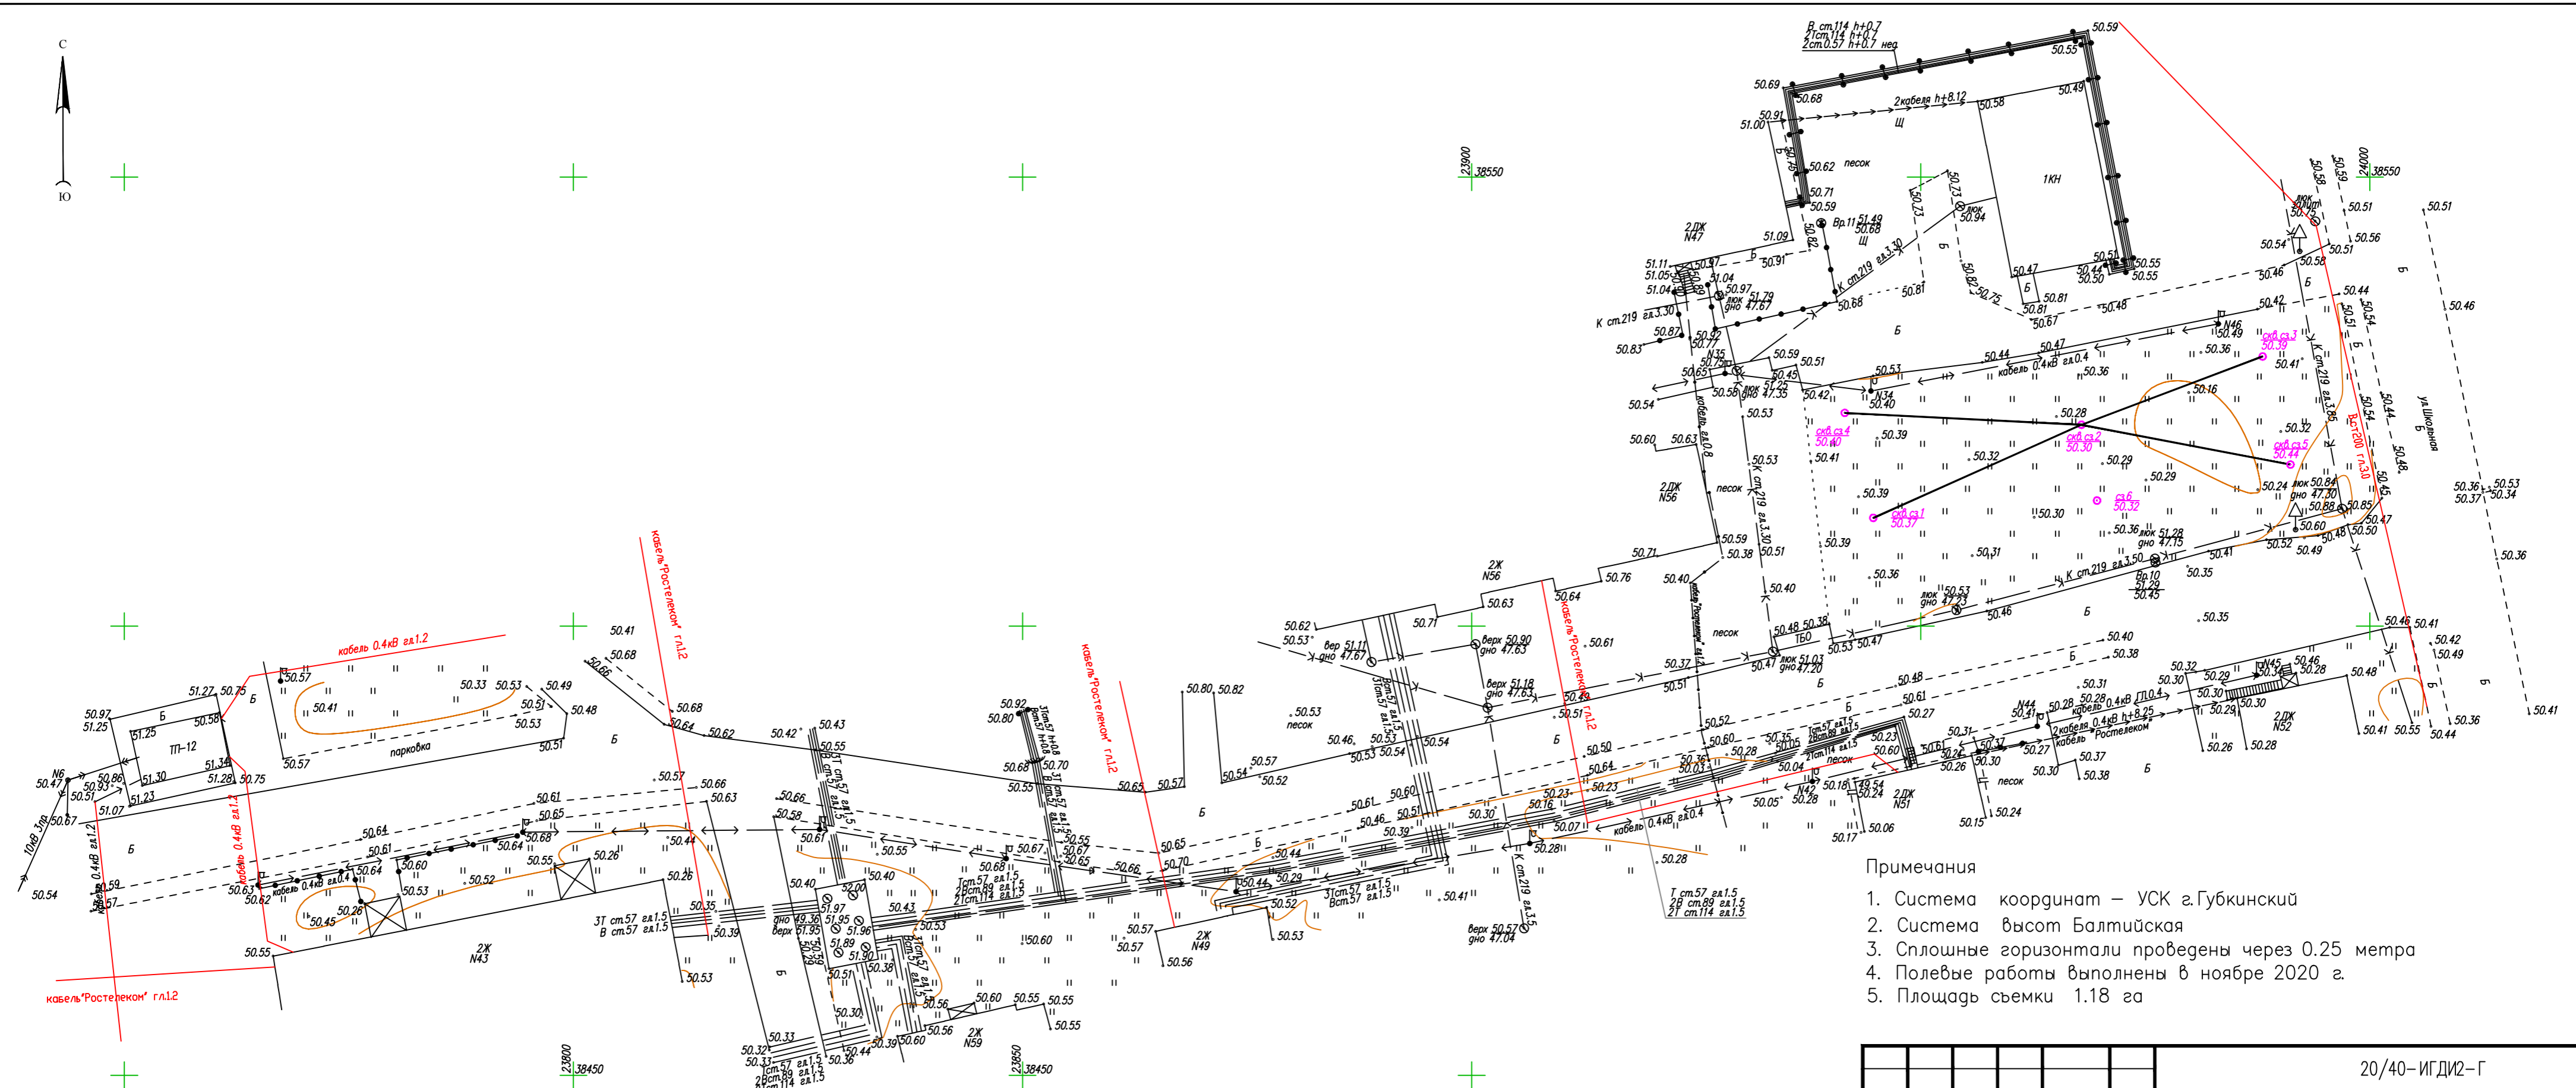

Условные обозначения

- Геологическая скважина
- скв.1 Номер скважины
- 48.49 Абсолютная отметка устья скважины
- скв.5 Геологическая скважина

- Примечания
1. Система координат – УСК г.Губкинский
 2. Система высот Балтийская
 3. Сплошные горизонталы проведены через 0.25 метра
 4. Полевые работы выполнены в ноябре 2020 г.
 5. Площадь съемки 1.18 га

					20/40–ИГДИ2–Г				
					«Множквартирный жилой дом»				
					По адресу: ЯНАО, г. Губкинский, микрорайон N1, позиция 48				
Изм.	Нуч.	Лист	№ок	Подпись	Дата	Микрорайон N1, позиция 48	Стация	Лист	Листов
Составил	Муравлев			<i>Муравлев</i>	11.20			4	
Разраб.	Дубровская			<i>Дубровская</i>	11.20				
					Топографический план			000 "Академпроект"	
					М 1: 500				
Н. контр.	Овчаркина			<i>Овчаркина</i>	11.20				
ГИП	Газиев			<i>Газиев</i>	11.20				

СОГЛАСОВАНО

Инв. N подл. Подпись и дата. Взам. инв. N