


Ситуационный план размещения объекта в границах земельного участка М 1:1000

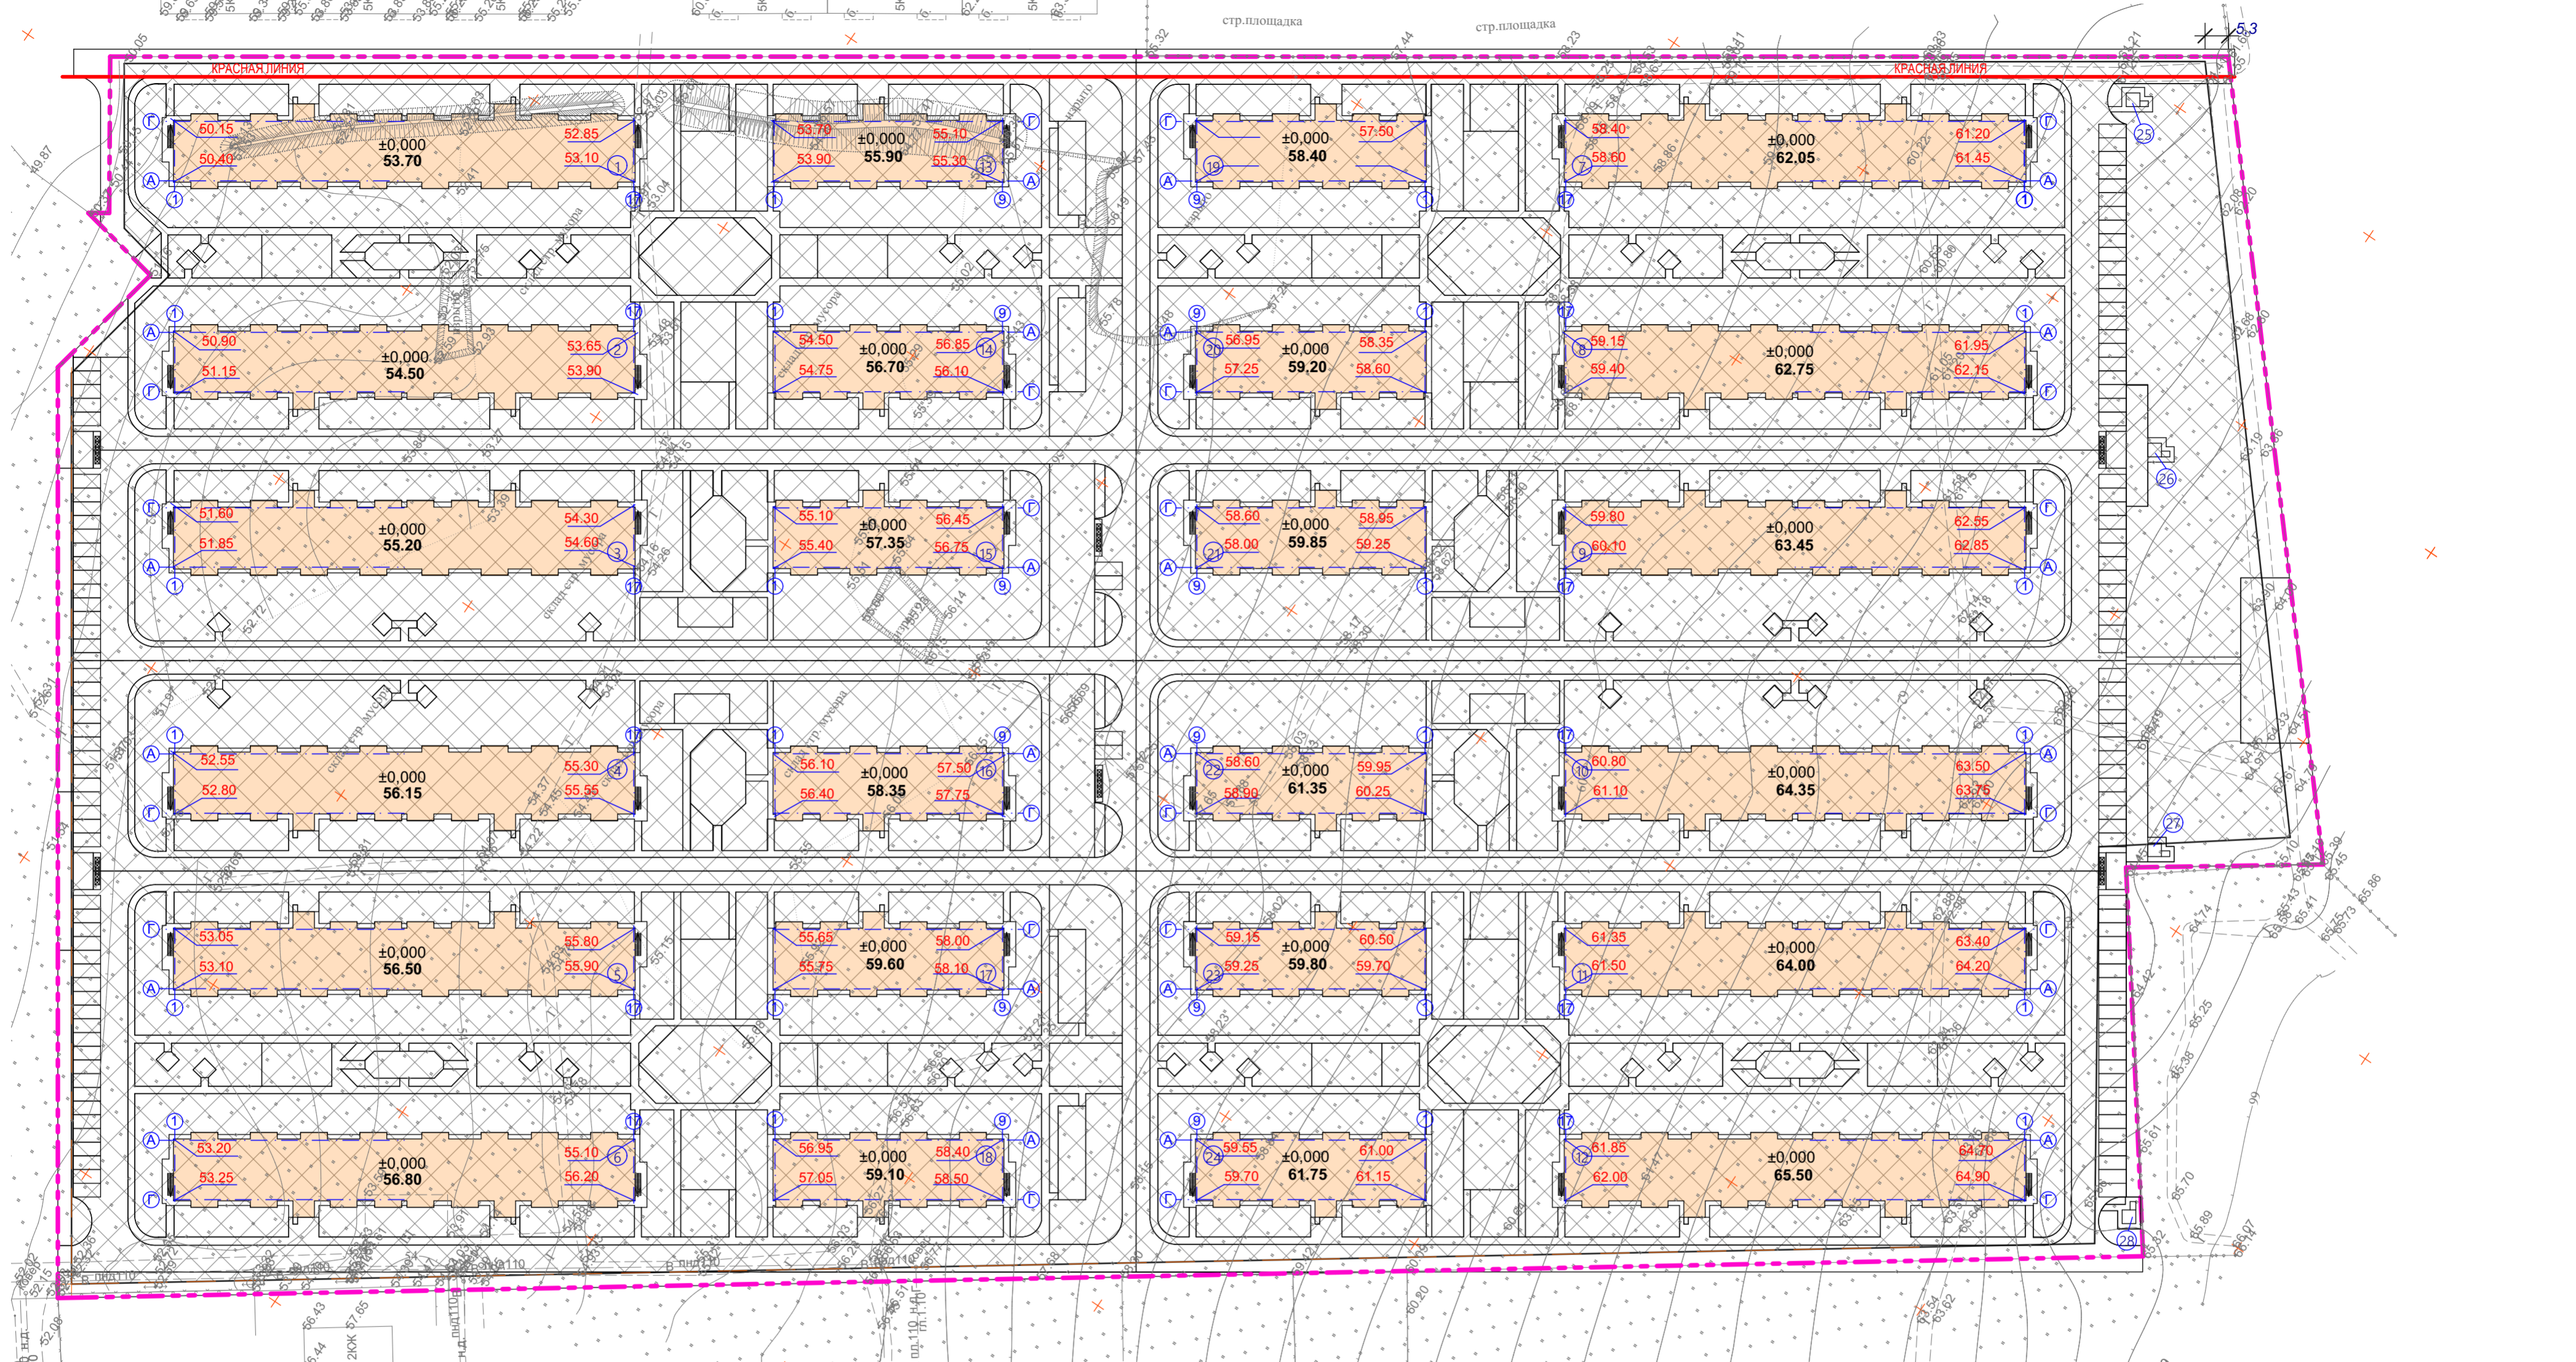

Ведомость зданий и сооружений

| № поз. | Название | Категория помещ. |
|---------|---------------------------------------|------------------|
| 1 - 12 | 192 кв. жилой дом, тип 2 | |
| 13 - 18 | 96 кв. жилой дом, тип 1 | |
| 19 - 24 | 96 кв. жилой дом, тип 1 (зеркально) | |
| 25, 28 | Трансформаторная подстанция, 1000 кВт | |
| 26, 27 | Трансформаторная подстанция, 2000 кВт | |

Условные обозначения

- проектируемые здания
- граница отведенного земельного участка
- место допустимого размещения зданий, строений и сооружений

| | | | | |
|---|-------------|------|-----------------------------------------------------------------|---------|
| 105/01-0-16 ПЗУ | | | | |
| Жилой комплекс, расположенный по адресу: ул. Омелькова, 2 Б, В, Л в г.-курорте Анапа, Краснодарского края | | | | |
| Схема планировочной организации земельного участка | | | Стадия | Лист |
| | | | П | 2 |
| Ситуационный план размещения объекта в границах земельного участка М 1:1000 | | | ПСП "Универсал" ООО св-во №9920 от 28.08.2013г. г-к Анапа | |
| Изм. | Колуч. | Лист | № Дрк. | Подписи |
| | | | | |
| ГАП | Антонов | | | |
| Проверил | Белова | | | |
| Исполн. | Биктагирова | | | |
| Н. контр. | Самоконтр | | | |