


Разбивочный план благоустройства земельного участка М 1:1000

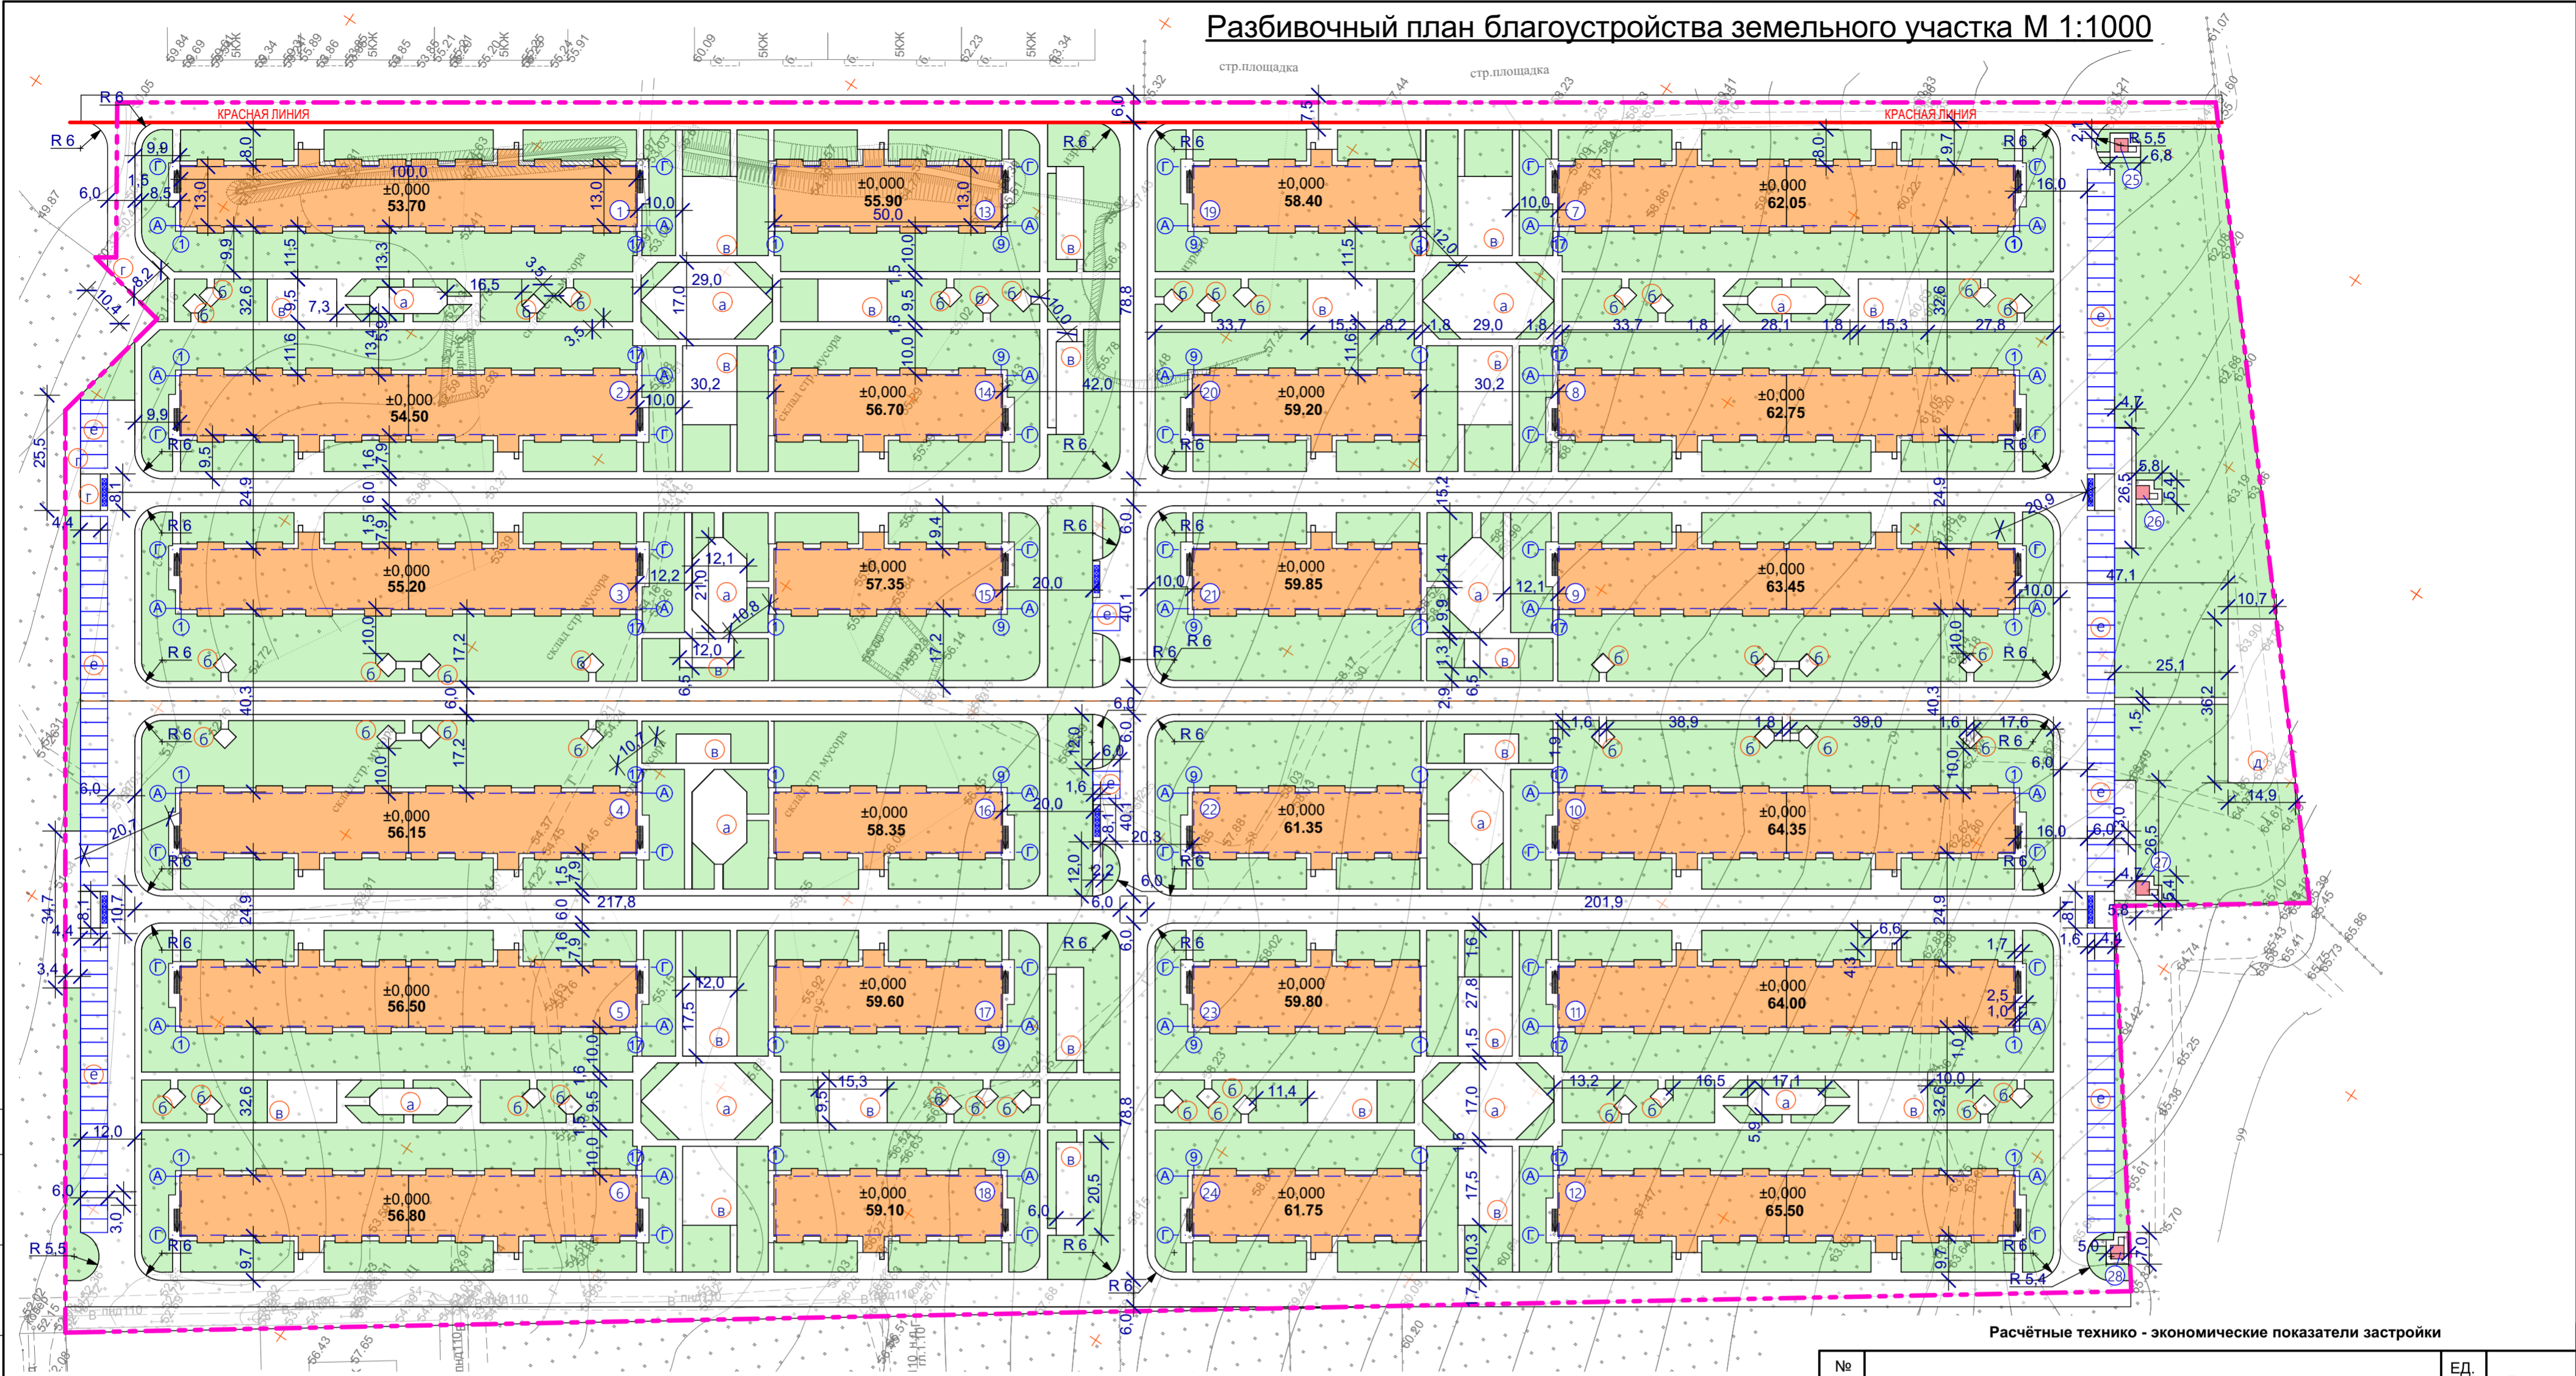

Расчётные технико-экономические показатели застройки

№ п.п	НАИМЕНОВАНИЕ	ЕД. ИЗМ.	Всего
а	Площадки детские игровые	М ²	3393,2
б	Площадки для отдыха	М ²	484
в	Площадки для занятия физкультурой	М ²	3656,4
г	Площадки для хозяйственных целей	М ²	772,6
д	Площадки для выгула домашних животных	М ²	464,1
е	Площадки для стоянки автотранспорта	М. мест	129

Ведомость зданий и сооружений

№ поз.	Название	Категория помещ.
1 - 12	192 кв. жилой дом, тип 2	
13 - 18	96 кв. жилой дом, тип 1	
19 - 24	96 кв. жилой дом, тип 1 (зеркально)	
25, 28	Трансформаторная подстанция, 1000 кВт	
26, 27	Трансформаторная подстанция, 2000 кВт	

Тип 1

Асфальтобетон мелкозернистый марки П, тип В, ГОСТ 9128-2009 - 40 мм
 Асфальтобетон крупнозернистый марки П, порист. ТУ 5718- 003- 040063-2006 - 60 мм
 Асфальтобетон песчаный ТУ 5718- 003- 040063-2006 - 60 мм
 Геотеска
 Жесткий укладываемый бетон В7.5 Мрт-100 ГОСТ 26633-91 - 150
 Геотекстиль

Песок Мк=2,5 - 2,0мм, Кф = 6,0 м/сут, ГОСТ 8736-93
 Уплотненный грунт

Тип 2

Бетонный элемент мощения с шероховатой поверхностью толщ. не менее 15 мм
 Сухая цем.-песч. смесь (цемента 10%) - 50 мм
 Уплотненный грунт

Бортовой бет.камень Бр.100.20.8 ГОСТ 6665-91
 Бетон кл.В 15 ГОСТ 26633-91

Щебень гранитный, плотностью -1200 кг/м³, Морозостойкость F=300

Примечания:
 1. Система координат разбивки участков МСК 23.
 2. Система высот - Балтийская.

105/01-0-16 ПЗУ					
Жилой комплекс, расположенный по адресу: ул. Омелькова, 2 Б, В, Л в г.-курорте Анапа, Краснодарского края					
Изм.	Колуч.	Лист	№ Док.	Подписи	Дата
ГАП	Антонов				
Проверил	Белова				
Исполн.	Биктагирова				
Н. контр.	Самоконтр				
Схема планировочной организации земельного участка			Стадия	Лист	Листов
Разбивочный план благоустройства земельного участка М 1:1000			П	4	
ПСП "Универсал" ООО св-во №9920 от 28.08.2013г. г-к Анапа					