


Улица местного значения №9

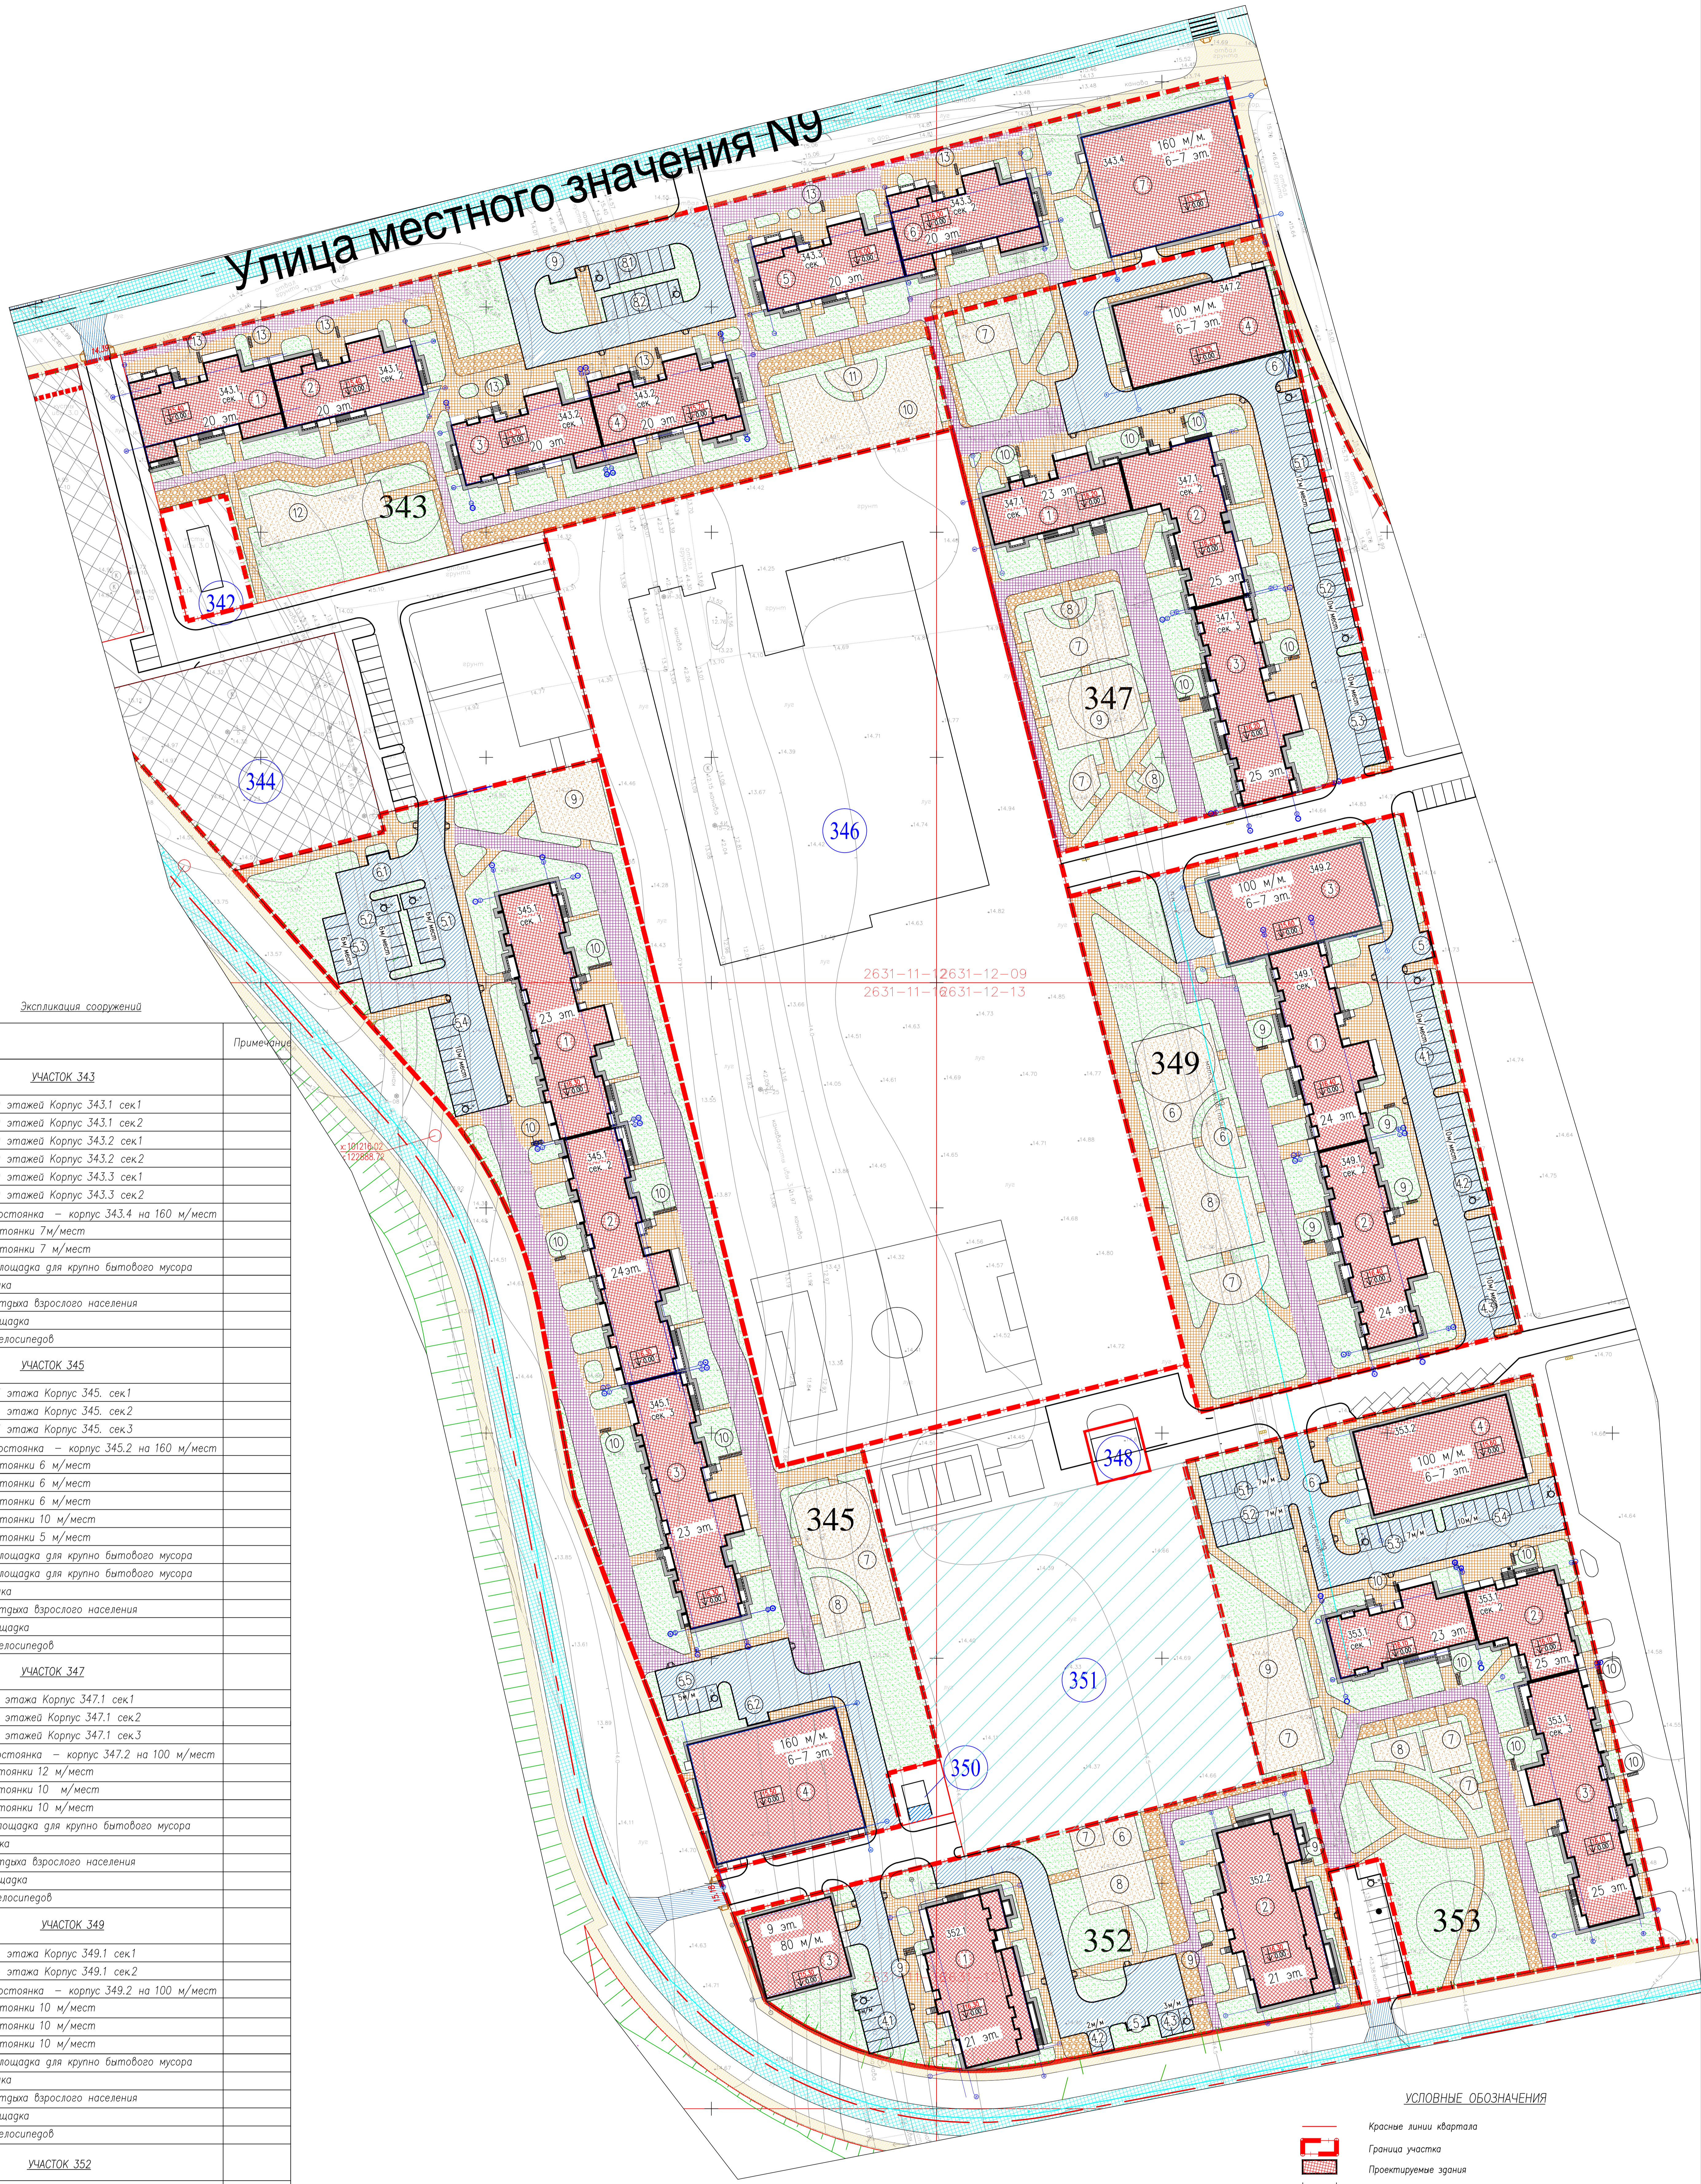

Экспликация сооружений

Номер по плану	Примечание
УЧАСТОК 343	
1	Жилой корпус 20 этажей Корпус 343.1 сек.1
2	Жилой корпус 20 этажей Корпус 343.1 сек.2
3	Жилой корпус 20 этажей Корпус 343.2 сек.1
4	Жилой корпус 20 этажей Корпус 343.2 сек.2
5	Жилой корпус 20 этажей Корпус 343.3 сек.1
6	Жилой корпус 20 этажей Корпус 343.3 сек.2
7	Наземная автостоянка – корпус 343.4 на 160 м/мест
8.1	Наземные автостоянки 7 м/мест
8.2	Наземные автостоянки 7 м/мест
9	Контейнерная площадка для крупно бытового мусора
10	Детская площадка
11	Площадка для отдыха взрослого населения
12	Спортивная площадка
13	Площадка для велосипедов
УЧАСТОК 345	
1	Жилой корпус 23 этажа Корпус 345 сек.1
2	Жилой корпус 24 этажа Корпус 345 сек.2
3	Жилой корпус 23 этажа Корпус 345 сек.3
4	Наземная автостоянка – корпус 345.2 на 160 м/мест
5.1	Наземные автостоянки 6 м/мест
5.2	Наземные автостоянки 6 м/мест
5.3	Наземные автостоянки 6 м/мест
5.4	Наземные автостоянки 10 м/мест
5.5	Наземные автостоянки 5 м/мест
6.1	Контейнерная площадка для крупно бытового мусора
6.2	Контейнерная площадка для крупно бытового мусора
7	Детская площадка
8	Площадка для отдыха взрослого населения
9	Спортивная площадка
10	Площадка для велосипедов
УЧАСТОК 347	
1	Жилой корпус 23 этажа Корпус 347.1 сек.1
2	Жилой корпус 25 этажей Корпус 347.1 сек.2
3	Жилой корпус 25 этажей Корпус 347.1 сек.3
4	Наземная автостоянка – корпус 347.2 на 100 м/мест
5.1	Наземные автостоянки 12 м/мест
5.2	Наземные автостоянки 10 м/мест
5.3	Наземные автостоянки 10 м/мест
6	Контейнерная площадка для крупно бытового мусора
7	Детская площадка
8	Площадка для отдыха взрослого населения
9	Спортивная площадка
10	Площадка для велосипедов
УЧАСТОК 349	
1	Жилой корпус 24 этажа Корпус 349.1 сек.1
2	Жилой корпус 24 этажа Корпус 349.1 сек.2
3	Наземная автостоянка – корпус 349.2 на 100 м/мест
4.1	Наземные автостоянки 10 м/мест
4.2	Наземные автостоянки 10 м/мест
4.3	Наземные автостоянки 10 м/мест
5	Контейнерная площадка для крупно бытового мусора
6	Детская площадка
7	Площадка для отдыха взрослого населения
8	Спортивная площадка
9	Площадка для велосипедов
УЧАСТОК 352	
1	Жилой корпус 21 этаж Корпус 352.1
2	Жилой корпус 21 этаж Корпус 352.2
3	Наземная автостоянка – корпус 352.3 на 80 м/мест
4.1	Наземные автостоянки 5 м/мест
4.2	Наземные автостоянки 2 м/места
4.3	Наземные автостоянки 3 м/места
5	Контейнерная площадка для крупно бытового мусора
6	Детская площадка
7	Площадка для отдыха взрослого населения
8	Спортивная площадка
9	Площадка для велосипедов
УЧАСТОК 353	
1	Жилой корпус 23 этажа Корпус 353.1 сек.1
2	Жилой корпус 25 этажей Корпус 353.1 сек.2
3	Жилой корпус 25 этажей Корпус 353.1 сек.3
4	Наземная автостоянка – корпус 353.2 на 100 м/мест
5.1	Наземные автостоянки 7 м/мест
5.2	Наземные автостоянки 7 м/мест
5.3	Наземные автостоянки 7 м/мест
5.4	Наземные автостоянки 10 м/мест
6	Контейнерная площадка для крупно бытового мусора
7	Детская площадка
8	Площадка для отдыха взрослого населения
9	Спортивная площадка
10	Площадка для велосипедов

УСЛОВНЫЕ ОБОЗНАЧЕНИЯ

- Красные линии квартала
- Граница участка
- Проектируемые проезды и площадки из асфальтобетона
- Проектируемое покрытие тротуаров из бетонной плитки
- Покрытие площадок и дорожек из песчано-гравийной смеси
- Покрытие газонов
- Проектируемое покрытие тротуаров из бетонной плитки усиленное
- Проектируемое покрытие из отседа, для проезда пок машин
- Покрытие отмостки
- Номера участков
- Пониженный бортовой камень для возможности передвижения маломобильных групп населения

ЦГ.15/29-2-ПЗУ	
Содержание	Схема планировки территории организации земельного участка М 1:500.
Лист	3
Листов	3