


План благоустройства территории М 1:500

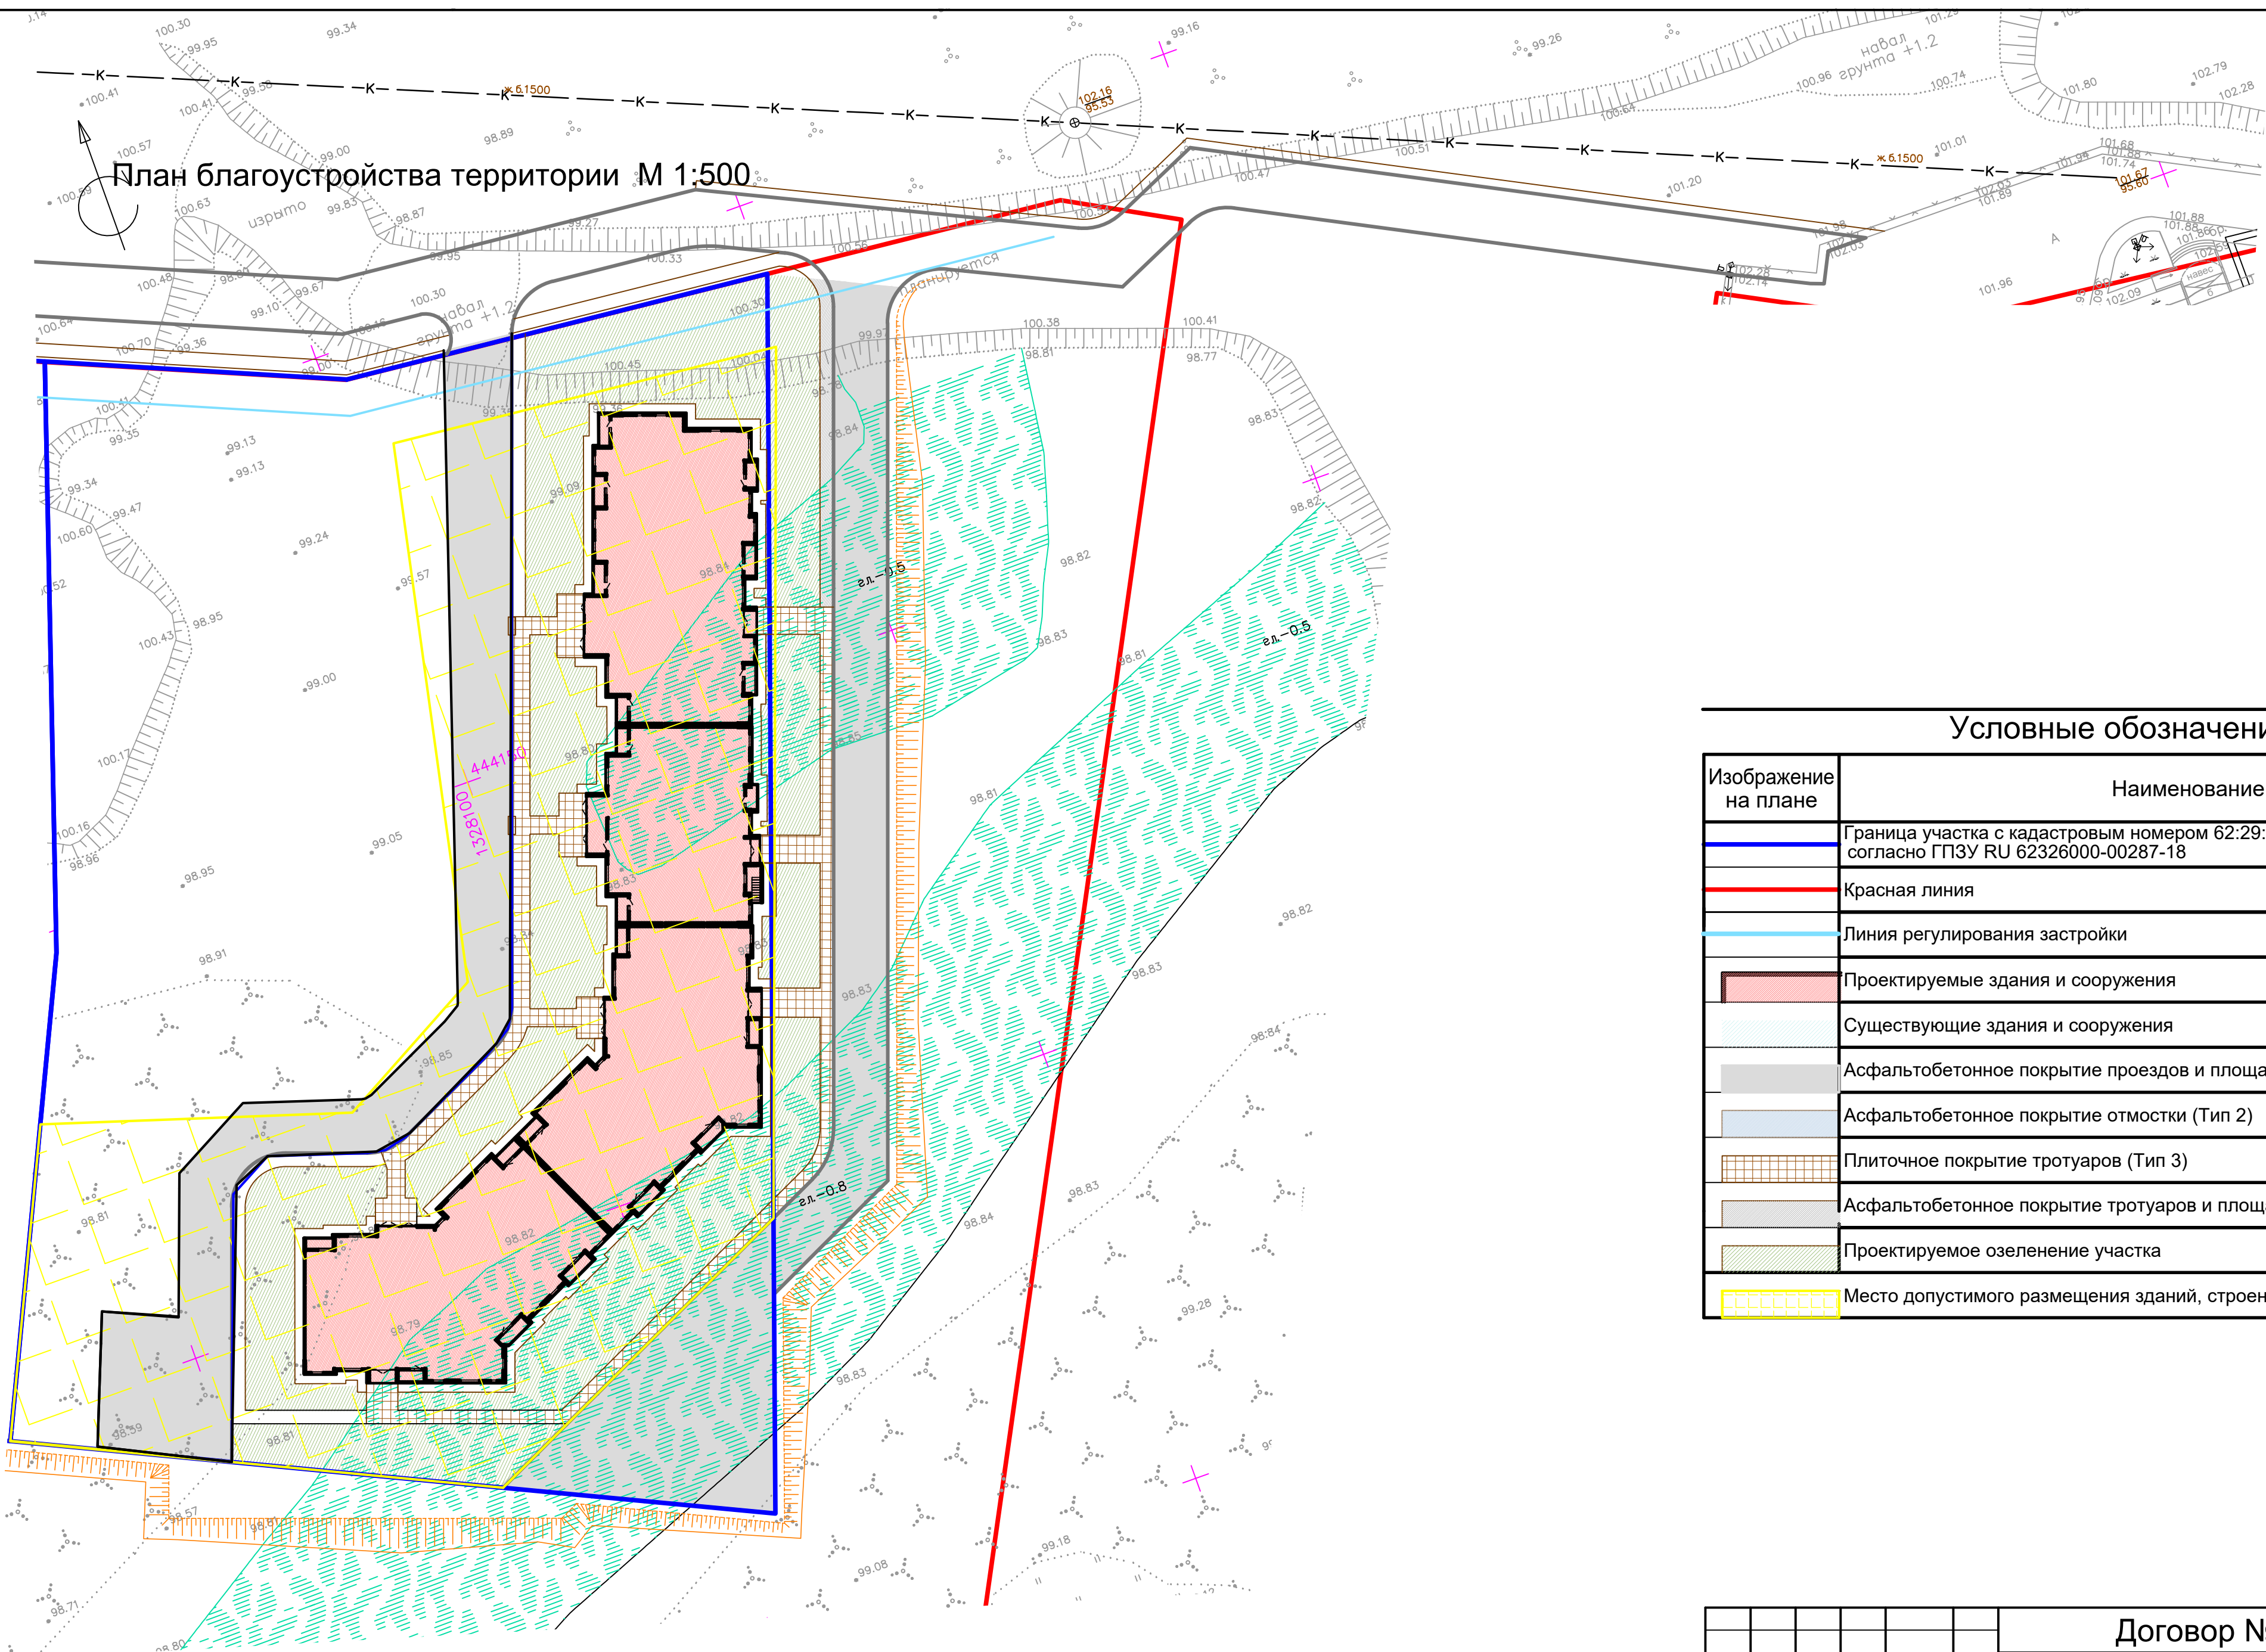

Условные обозначения

Изображение на плане	Наименование
	Граница участка с кадастровым номером 62:29:0061005:620 согласно ГПЗУ RU 62326000-00287-18
	Красная линия
	Линия регулирования застройки
	Проектируемые здания и сооружения
	Существующие здания и сооружения
	Асфальтобетонное покрытие проездов и площадок (Тип 1)
	Асфальтобетонное покрытие отмостки (Тип 2)
	Плиточное покрытие тротуаров (Тип 3)
	Асфальтобетонное покрытие тротуаров и площадок (Тип 4)
	Проектируемое озеленение участка
	Место допустимого размещения зданий, строений, сооружений

Согласовано

Имя, № подл. Подп. и дата. Взам. инв. №

Договор №95-4- ПЗУ						
Заказчик: ООО "ЭКСТРАРЕГИОН"						
Изм.	Кол. уч.	Лист	№ док.	Подп.	Дата	
ГАП	Лаврова	<i>Лаврова</i>	03.18			
ГИП	Налетова	<i>Налетова</i>	03.18			
Исполнит.	Минаева	<i>Минаева</i>	03.18			
Рук. группы	Денисов	<i>Денисов</i>	03.18			
Н.контр.	Маликов	<i>Маликов</i>	03.18			
Многоэтажные жилые дома по адресу: г. Рязань, ш. Московское, в районе ТЦ "Премьер". Дом №4				Стадия	Лист	Листов
				П		
Схема планировочной организации земельного участка М1:500				ООО "КапиталСтройПроект" г. Рязань		

Копировал

A2