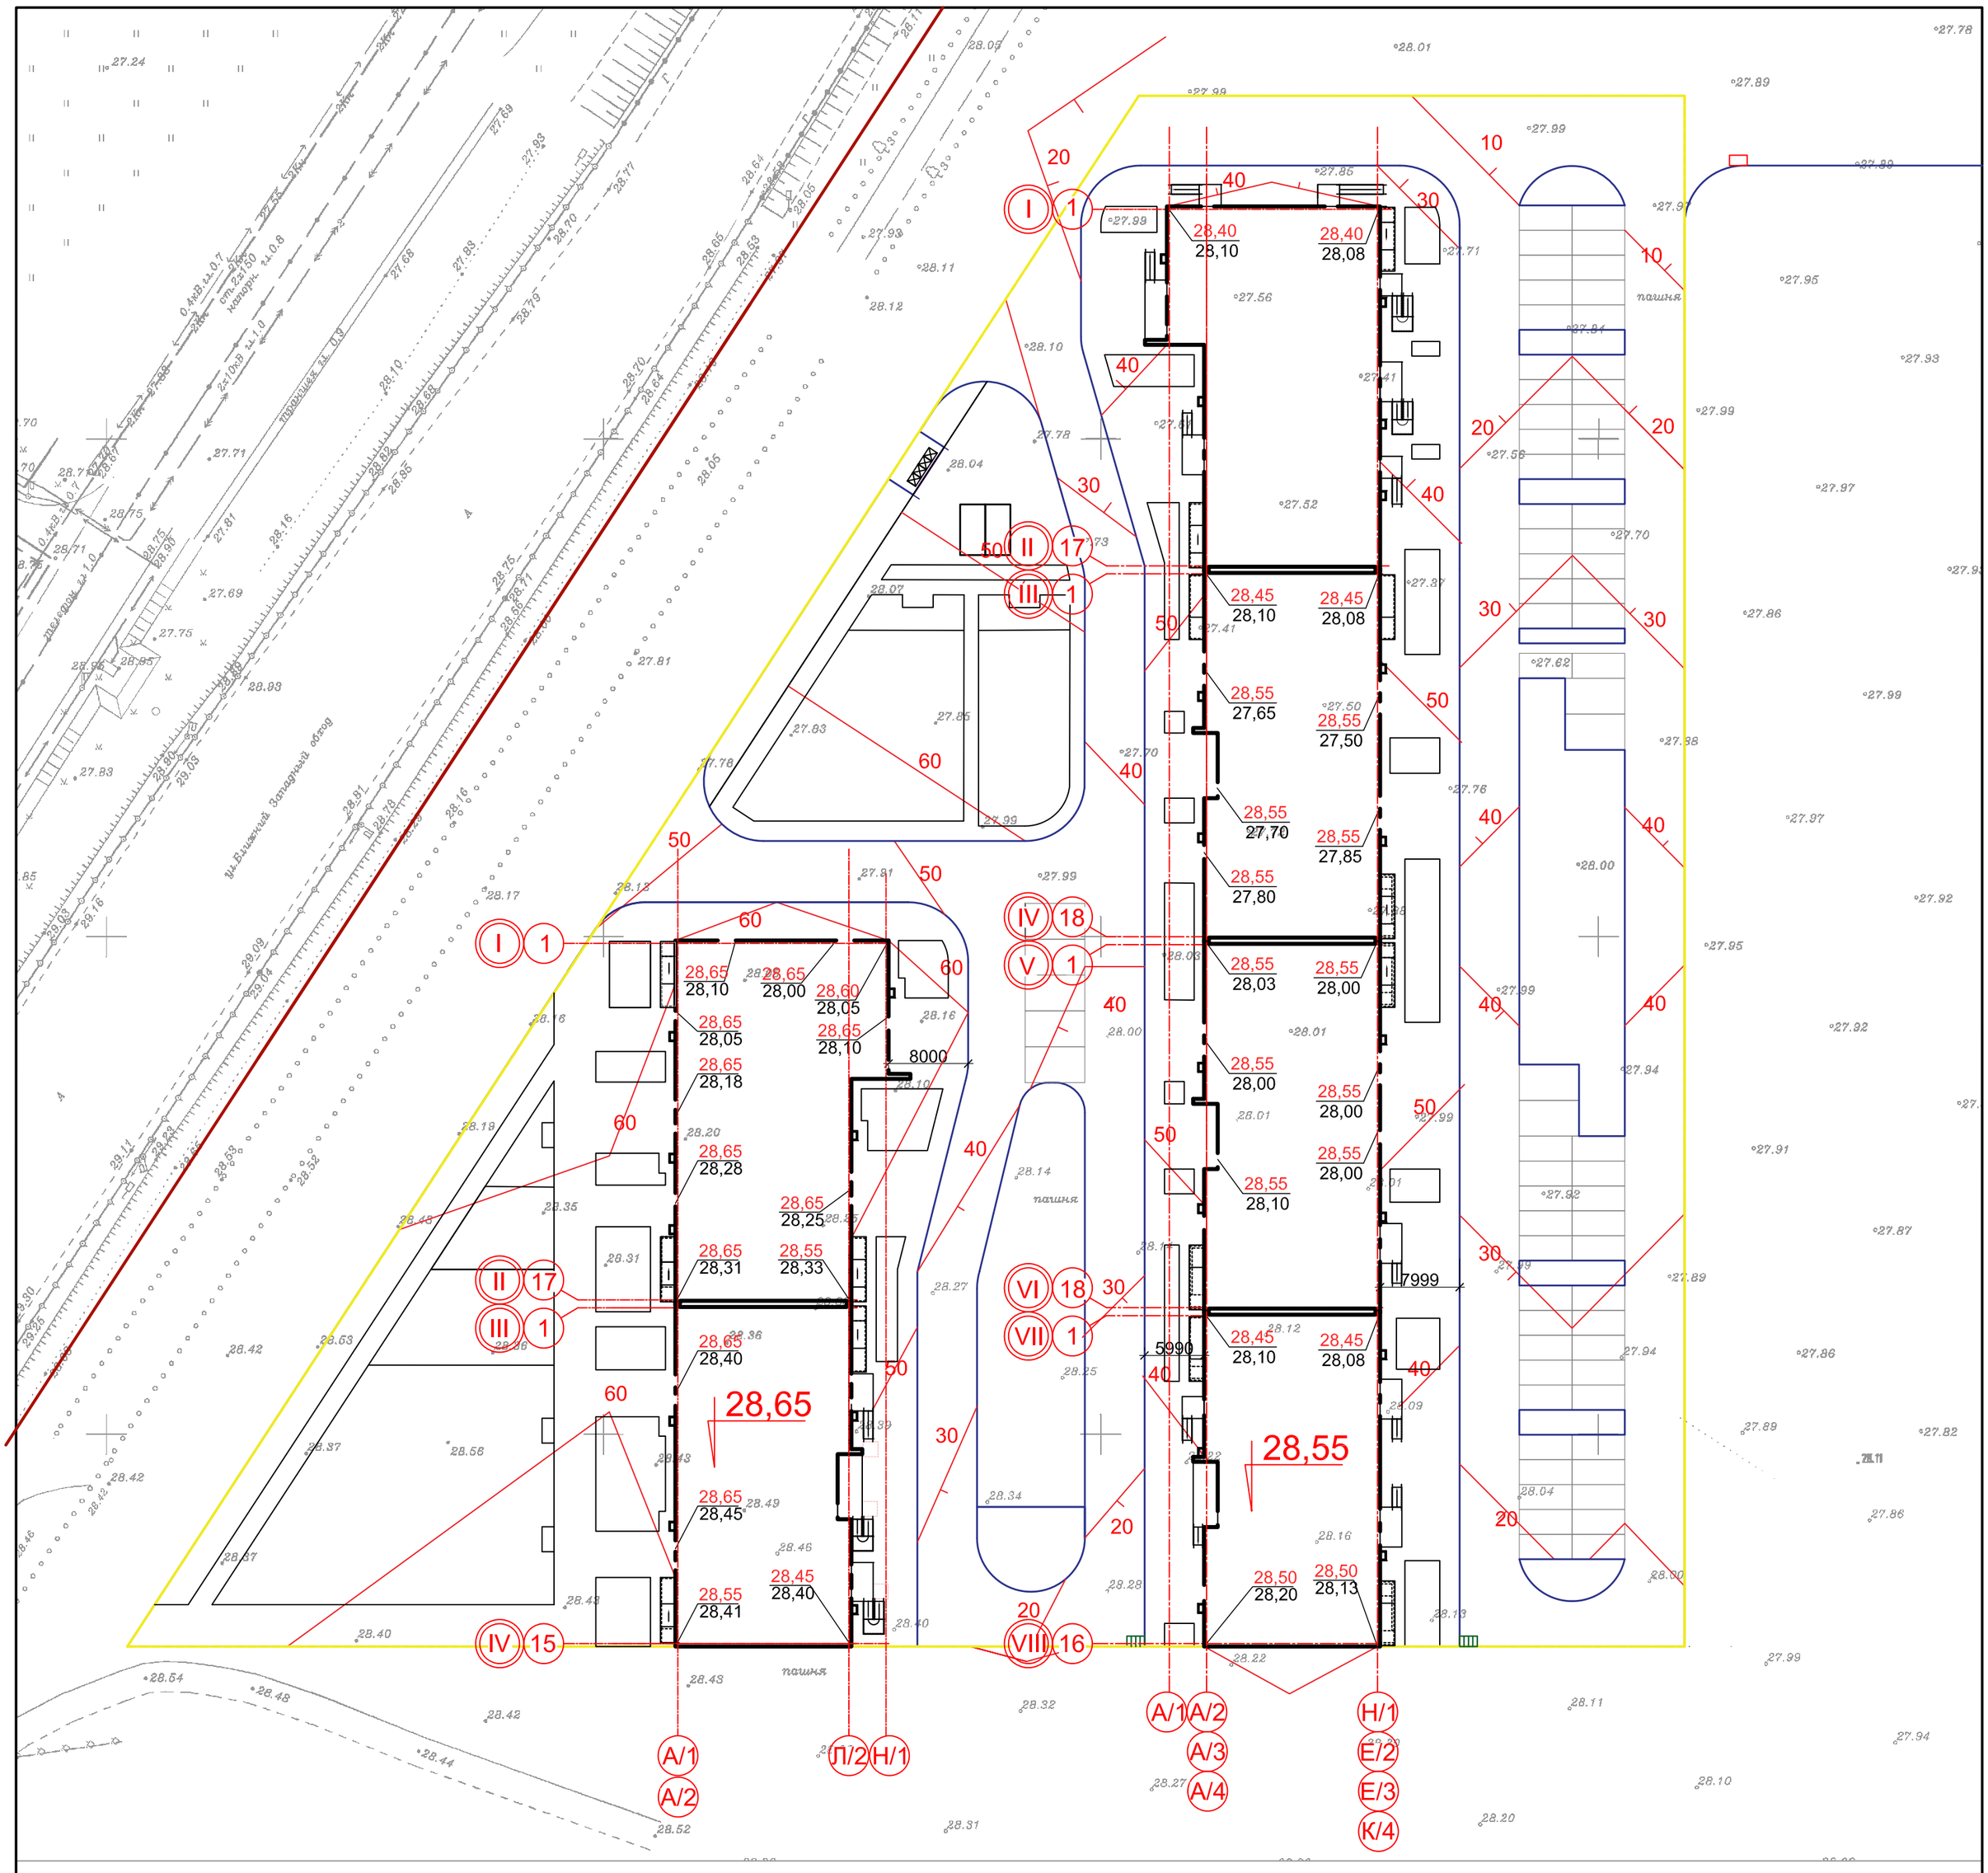

УСЛОВНЫЕ ОБОЗНАЧЕНИЯ

- Граница участка
- Условная граница проектирования Литер 2 и Литер 4
- Ось здания
- 28,70 — Проектная отметка нуля
- 31,00 — Проектная горизонталь
- 30.93 / 30.35 — Проектная отметка / Фактическая отметка

1. Настоящий чертеж составлен на основании топографического плана , предоставленного заказчиком.
2. Система высот Балтийская, система координат местная
3. План организации рельефа выполнен на основании разбивочного плана.
4. План организации рельефа выполнен методом проектных горизонталей.

Изм.	Кол.уч	Лист	№док.	Подпись	Дата
1	-	зам.	004-18		04.18

Разраб.	Тлехусеж		03.18
ГИП(ГАП)	Гозенко		03.18
Н.контроль	Гозенко		03.18

004-18-ПЗУ

Комплекс многоэтажных жилых домов по ул. Красных Партизан 1/4 г. Краснодар, 1 очередь. Корректировка №9. Литер 2, 4

Многоэтажный жилой дом Литер 2 и 4

Стадия	Лист	Листов
П	4	

План организации рельефа М 1:500

ИП Гозенко А. С. г. Краснодар

Согласовано

Взам. инв. N

Подп. и дата

Инв. N подл.