
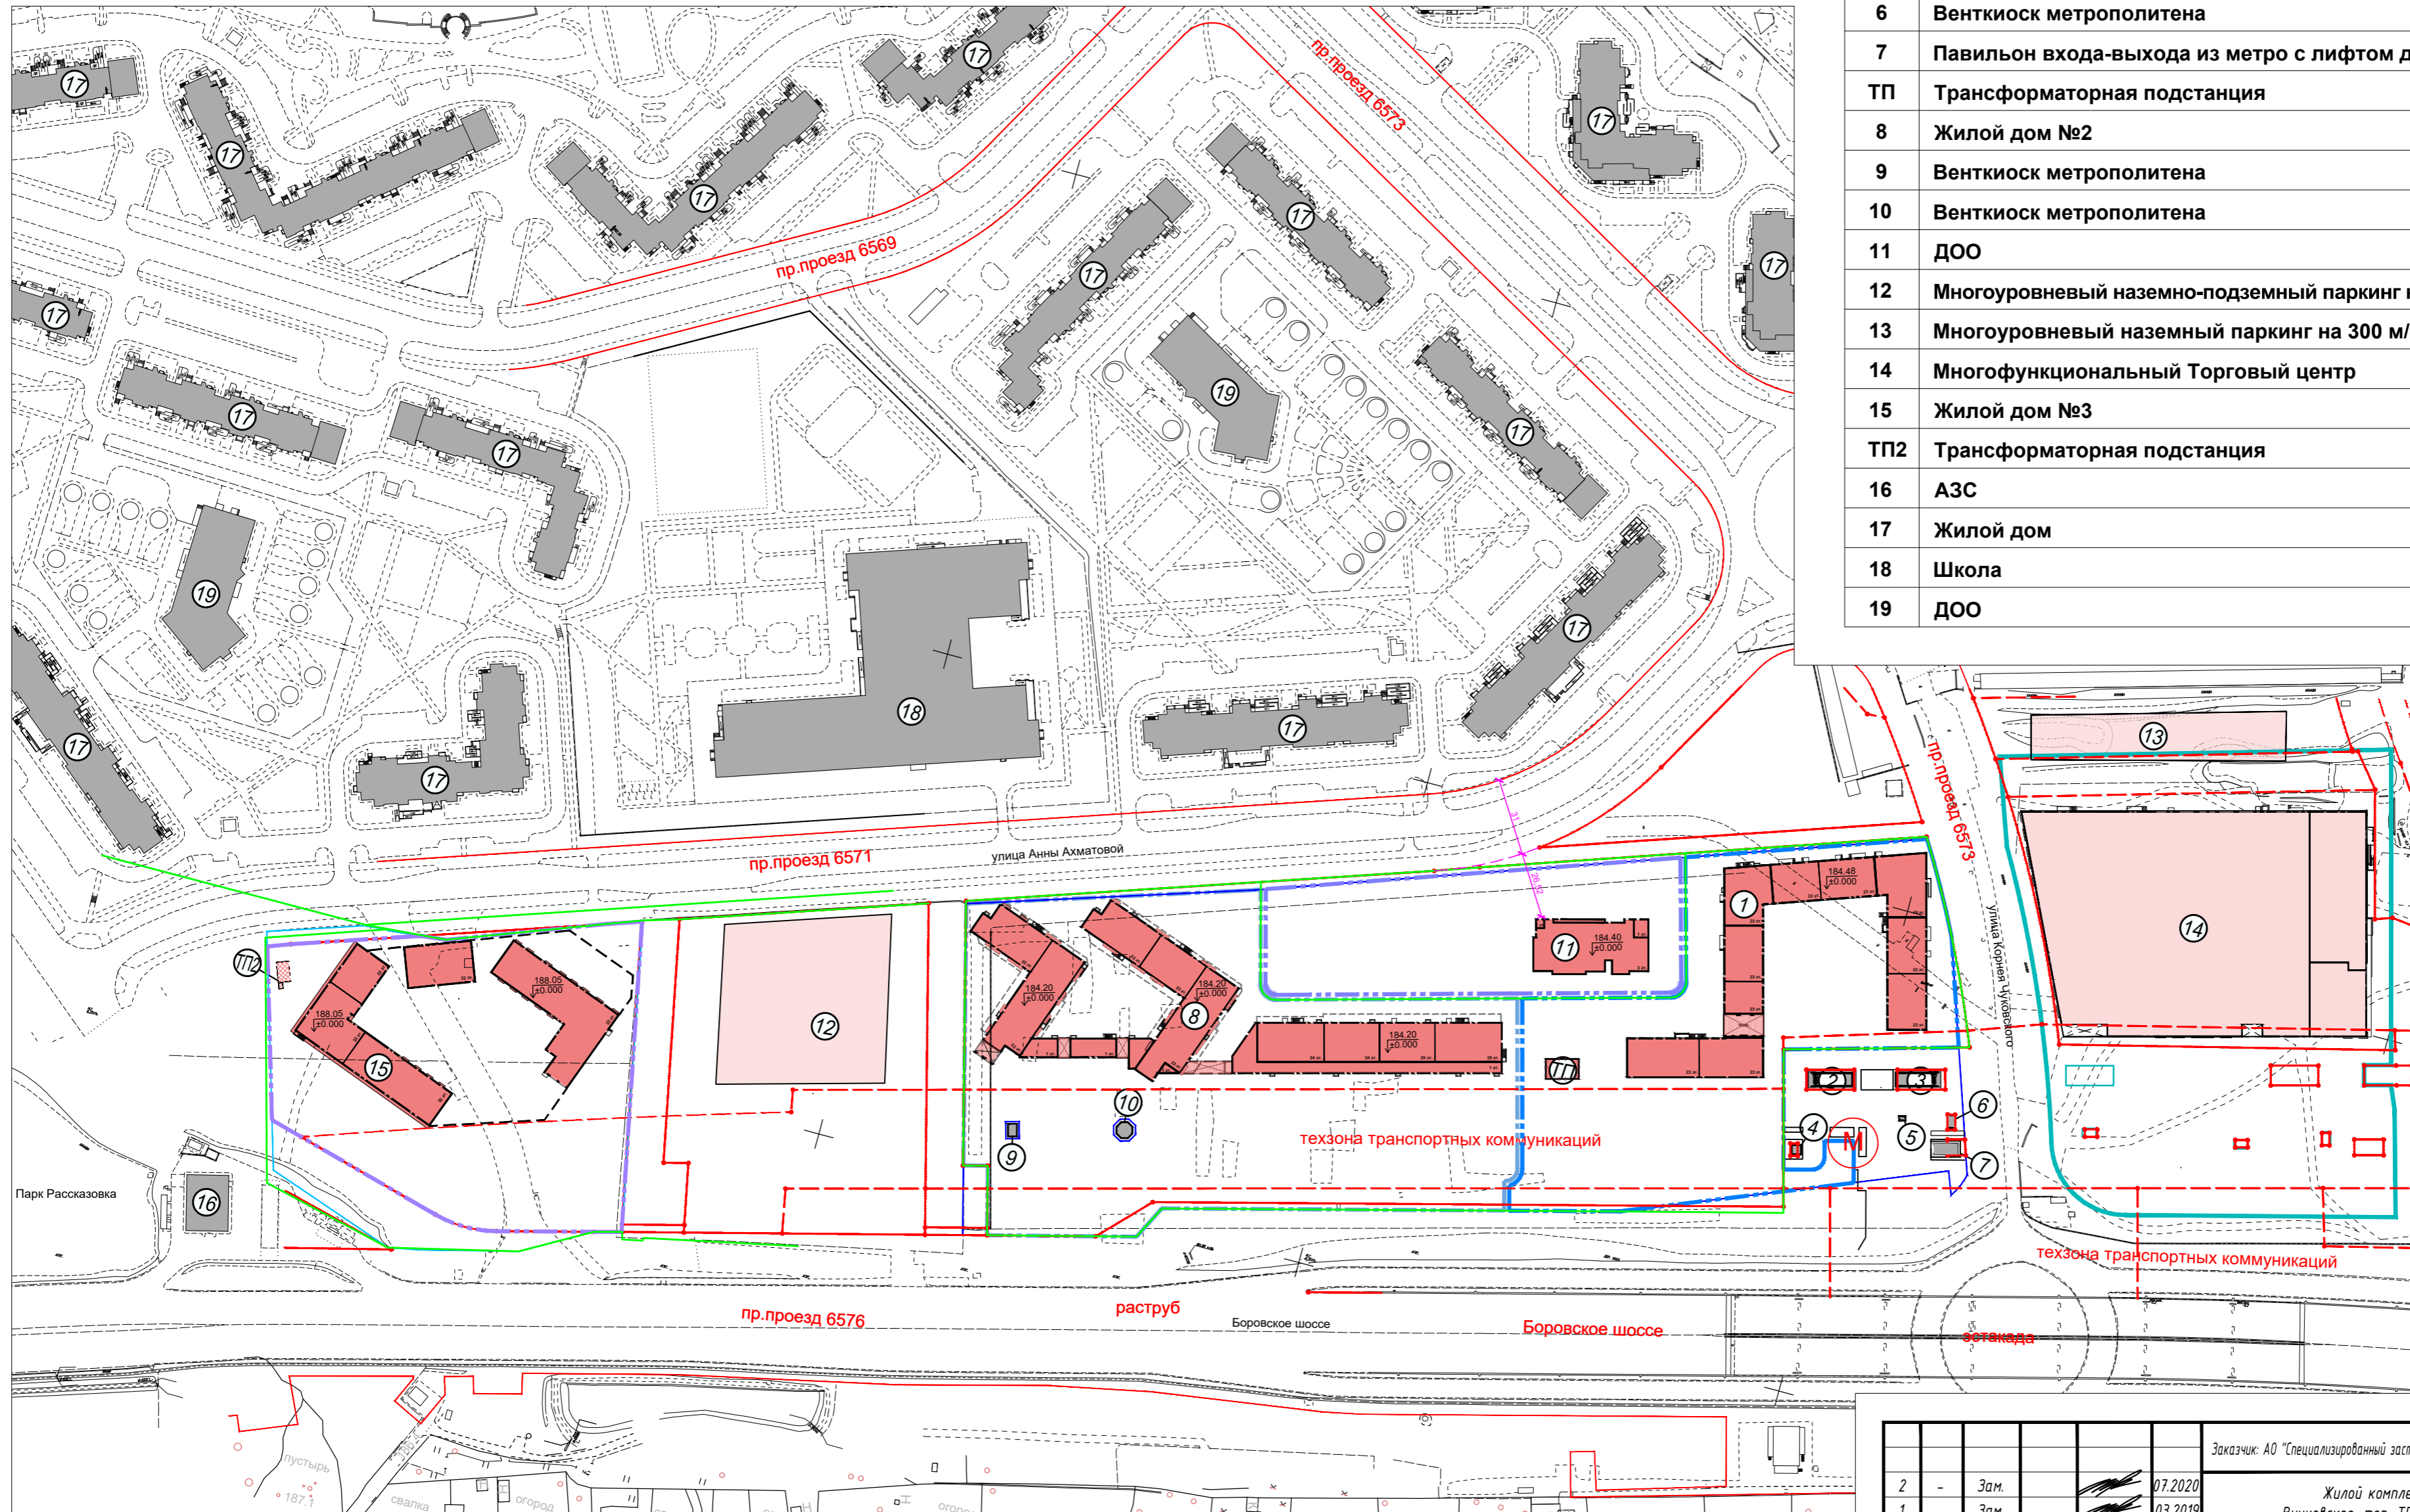


Экспликация зданий и сооружений

Номер на плане	Наименование	Примечание
1	Жилой дом №1	1 этап строительства
2	Павильон входа-выхода из метро	сущ.
3	Павильон входа-выхода из метро	сущ.
4	Венткиоск метрополитена	сущ.
5	Венткиоск метрополитена	сущ.
6	Венткиоск метрополитена	сущ.
7	Павильон входа-выхода из метро с лифтом для МГН	сущ.
ТП	Трансформаторная подстанция	1 этап строительства
8	Жилой дом №2	2.1 этап строительства
9	Венткиоск метрополитена	сущ.
10	Венткиоск метрополитена	сущ.
11	ДОО	2.2 этап строительства
12	Многоуровневый наземно-подземный паркинг на 840 м/м	персп.застройка
13	Многоуровневый наземный паркинг на 300 м/м	персп.застройка
14	Многофункциональный Торговый центр	персп.застройка
15	Жилой дом №3	3 этап строительства
ТП2	Трансформаторная подстанция	3 этап строительства
16	АЗС	сущ.
17	Жилой дом	сущ.
18	Школа	сущ.
19	ДОО	сущ.

Условные обозначения

- Граница участка (ГПЗУ №RU77229000-042649)
- Граница проектирования 1 этапа строительства
- Граница проектирования 2.1 этапа строительства
- Граница проектирования 2.2 этапа строительства
- Граница участка (ГПЗУ №RU77229000-049909)
- Граница проектирования 3 этапа строительства
- Границы подзон
- Здания и сооружения
- Перспективная застройка
- Существующая застройка
- Станция метрополитена

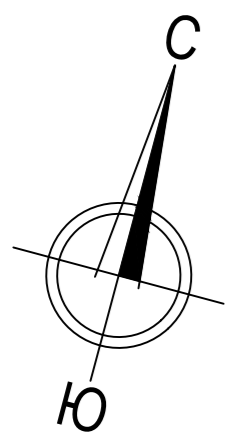

2		Зам.			07.2020	Заказчик: АО "Специализированный застройщик ТПУ Рассказовка" 04/04-2/1-П-ПЗУ
1		Зам.			03.2019	
Изм.	Кол.	Лист	N док.	Подпись	Дата	Жилой комплекс по адресу: г. Москва, поселение Внуковское, тер. ТПУ "Рассказовка", з/у 13/6А, 13/9А.
ГИП	Гусев				07.2020	
Разработал	Журин				07.2020	
Проверил	Стамо				07.2020	Схема планировочной организации земельного участка (корректировка №2)
Ситуационный план М 1:2000						Стад. Лист Листов
						п 1
						ССИТ

Согласовано

Взам. инв. №

Подп. и дата

Инв. № подл.