


Условные обозначения

- Граница отвода участка
- Граница допустимого размещения объектов
- Граница 1 этапа строительства
- Граница 2 этапа строительства
- Проектируемые здания и сооружения
- Покрытие автодорог и площадок асф. бетоном (тип 1)
- Покрытие отмостки, тротуаров и площадок ц/б плиткой (тип 2)
- Покрытие тротуаров с возможностью заезда пожарной техники ц/б плиткой (тип 3)
- Покрытие площадок для игр детей спецсмесью (тип 4)
- Площадка для занятия физкультурой EPDM- гранулят (тип 5)
- Покрытие велодорожек (тип 6)
- Покрытие автостоянок газонной бетонной решеткой (тип 7)
- Газон

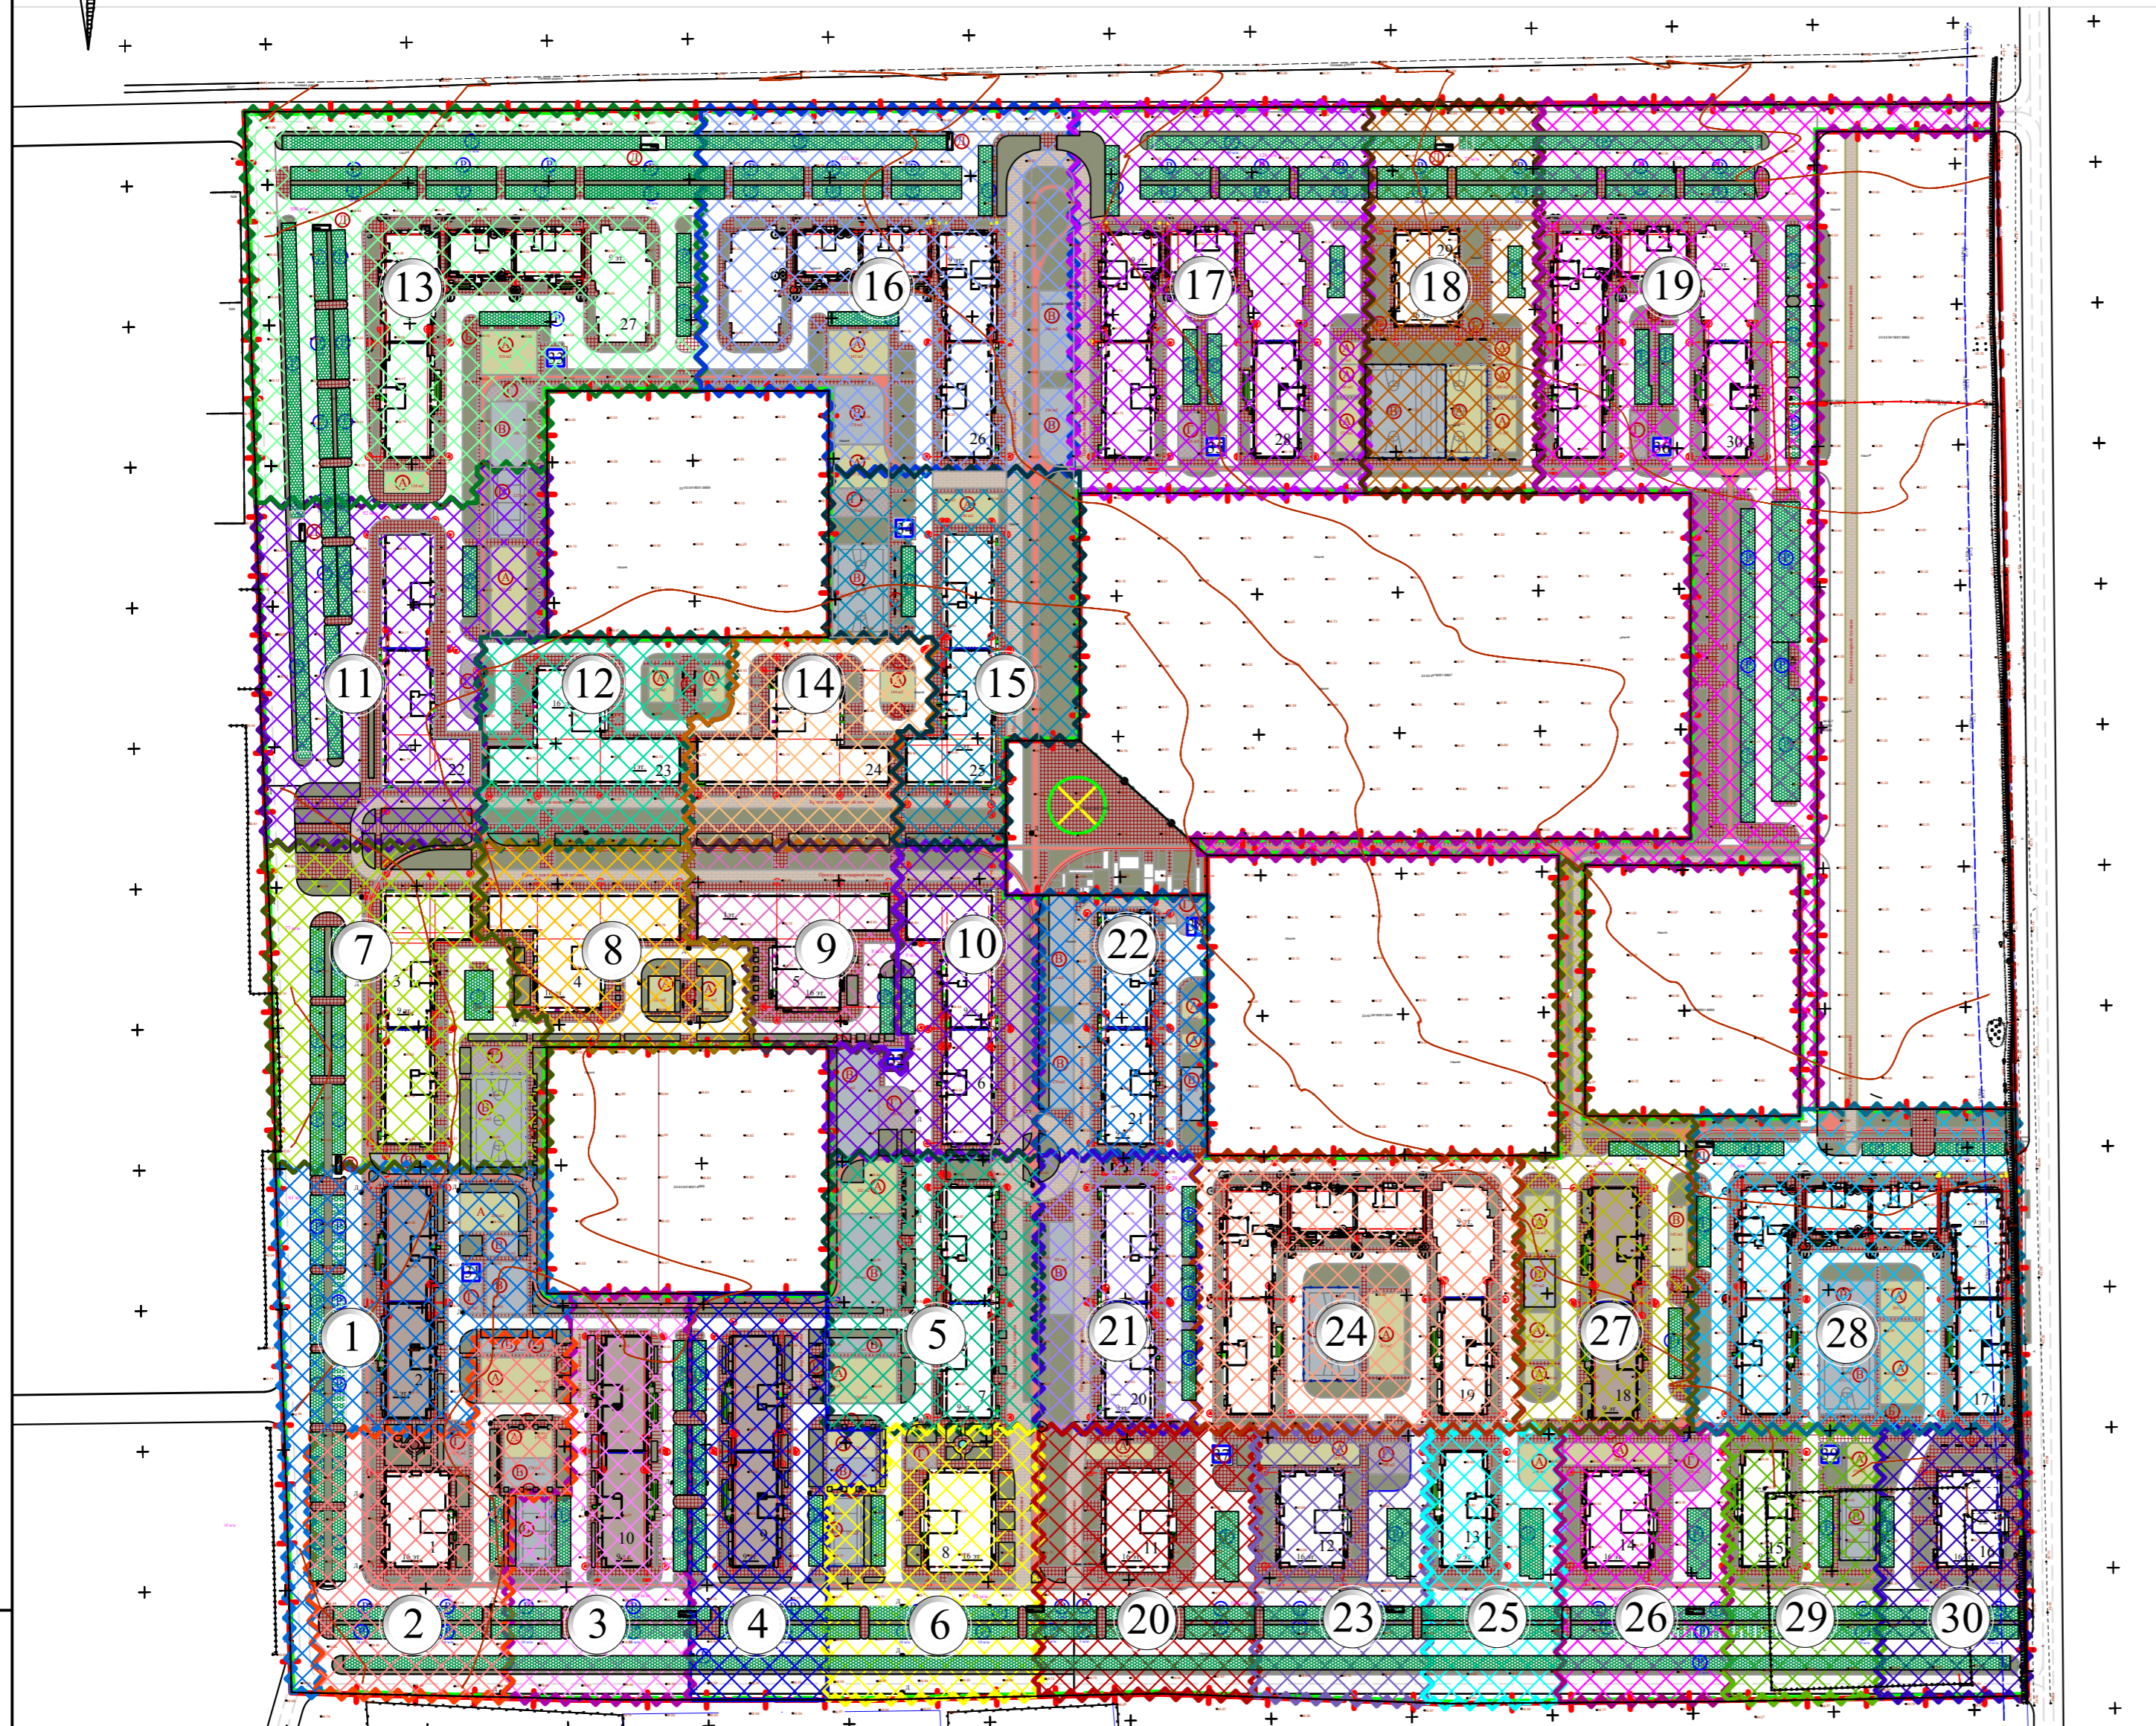

Изм. № подл. Подл. и дата Взам. инв. №

01-18-ПЗУ					
Многоэтажные жилые дома со встроенными помещениями общественного назначения, расположенные на земельном участке, прилегающем к улицам Природная, Светлая, Свободы в пос. Знаменский города Краснодара					
Изм.	Кол.уч.	Лист	В док.	Подпись	Дата
ГИП		Абульфат			06.19
Разраб.		Давыдова			06.19
Схема планировочной организации земельного участка				Стадия	Лист
Схема этапов строительства М 1:2000				П	2
ИП Щербинина Т.А.					