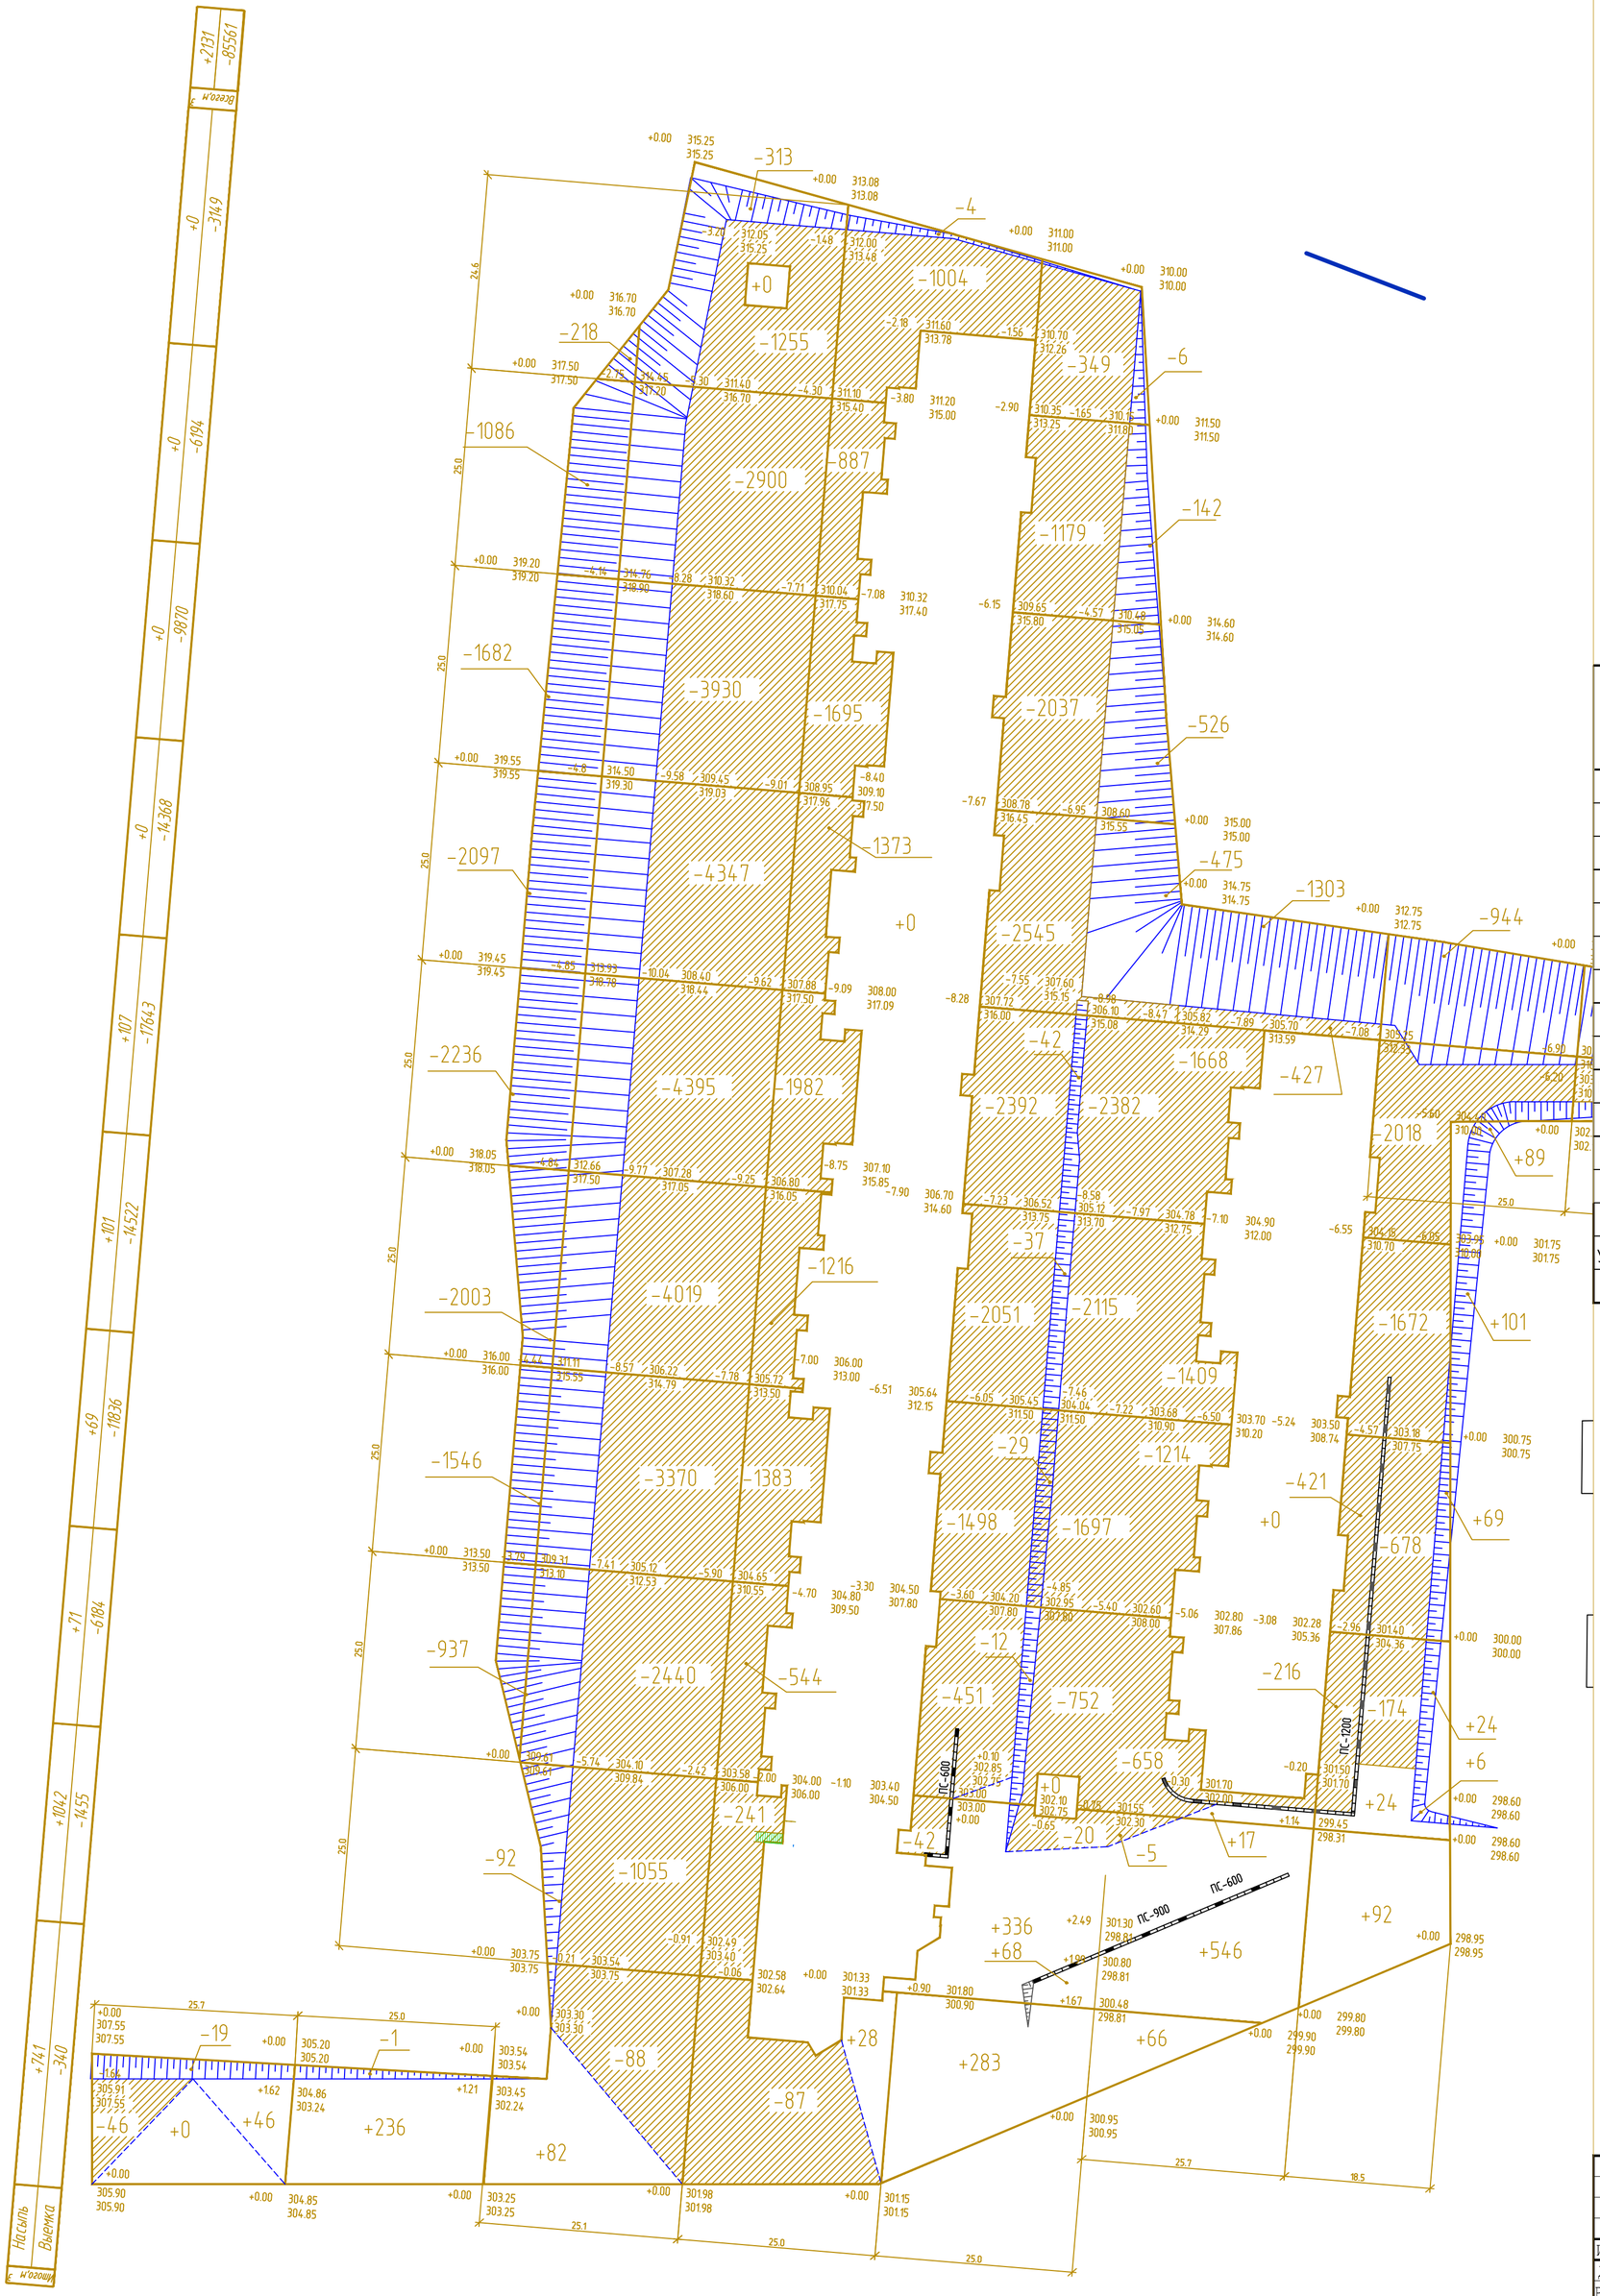

ВЕДОМОСТЬ ОБЬЕМОВ ЗЕМЛЯНЫХ МАСС

Наименование грунта	Количество ,м 3		Приме-чание
	Объект		
	Насыпь (+)	Выемка (-)	
1. Грунт планировки основной территории	2131	85561	
2. Вытесненный грунт			
в т. ч. при устройстве :			
а) автодорожных покрытий	-1373.5	+4987.7	
б) плодородной почвы на участках озеленения	-6355.4	+0	
Итого	-5597.9	90548.7	
Поправка на уплотнение (k=1.2)	+251.0	-850.5	
Обратная засыпка грунта при устройстве покрытий	+70.6	-435.5	506.1 м 3
Всего	-5276.3	89262.7	
Вывоз избытка грунта автосамосвалами			94539.0 м 3
Планировка площади насыпи/выемки			41690/1972м 2
Уплотнение прицепными катками на пневмоколесном ходу 25т за 5 проходок			
hупл.-0.25 м под проездами			5121.8 м 2
hупл.-0.25 м под газонами			31491.47 м 2
Уплотнение пневматическими тромбовками			
hупл.-0.25 м под отмосткой, тротуарами, площадк.			5512.2 м 2

1. Необходимый привозной растительный грунт для озеленения учтен в объемах работ по озеленению участка.

Изм.	Кол.уч.	Лист	N док.	Подпись	Дата	0134-15-ПЗУ
Директор		Телиориди				г. Красноярск Советский район 5 микрорайон жилого района Солнечный
Разработал		Максимчук				Комплекс жилых домов — Стадия: П; Лист: 5; Листов:
Н.контроль		Телиориди				План земляных масс М 1:500 — ООО Диалекс-М

Согласовано

Инв. N подл. Подпись и дата Взам. инв. N

Копировал