



Legend table for underground engineering communications. Columns include: Name (e.g., водопровод, газопровод), Symbol, and Notes. Includes a table for 'Согласовано' (Agreed) with dates and signatures.

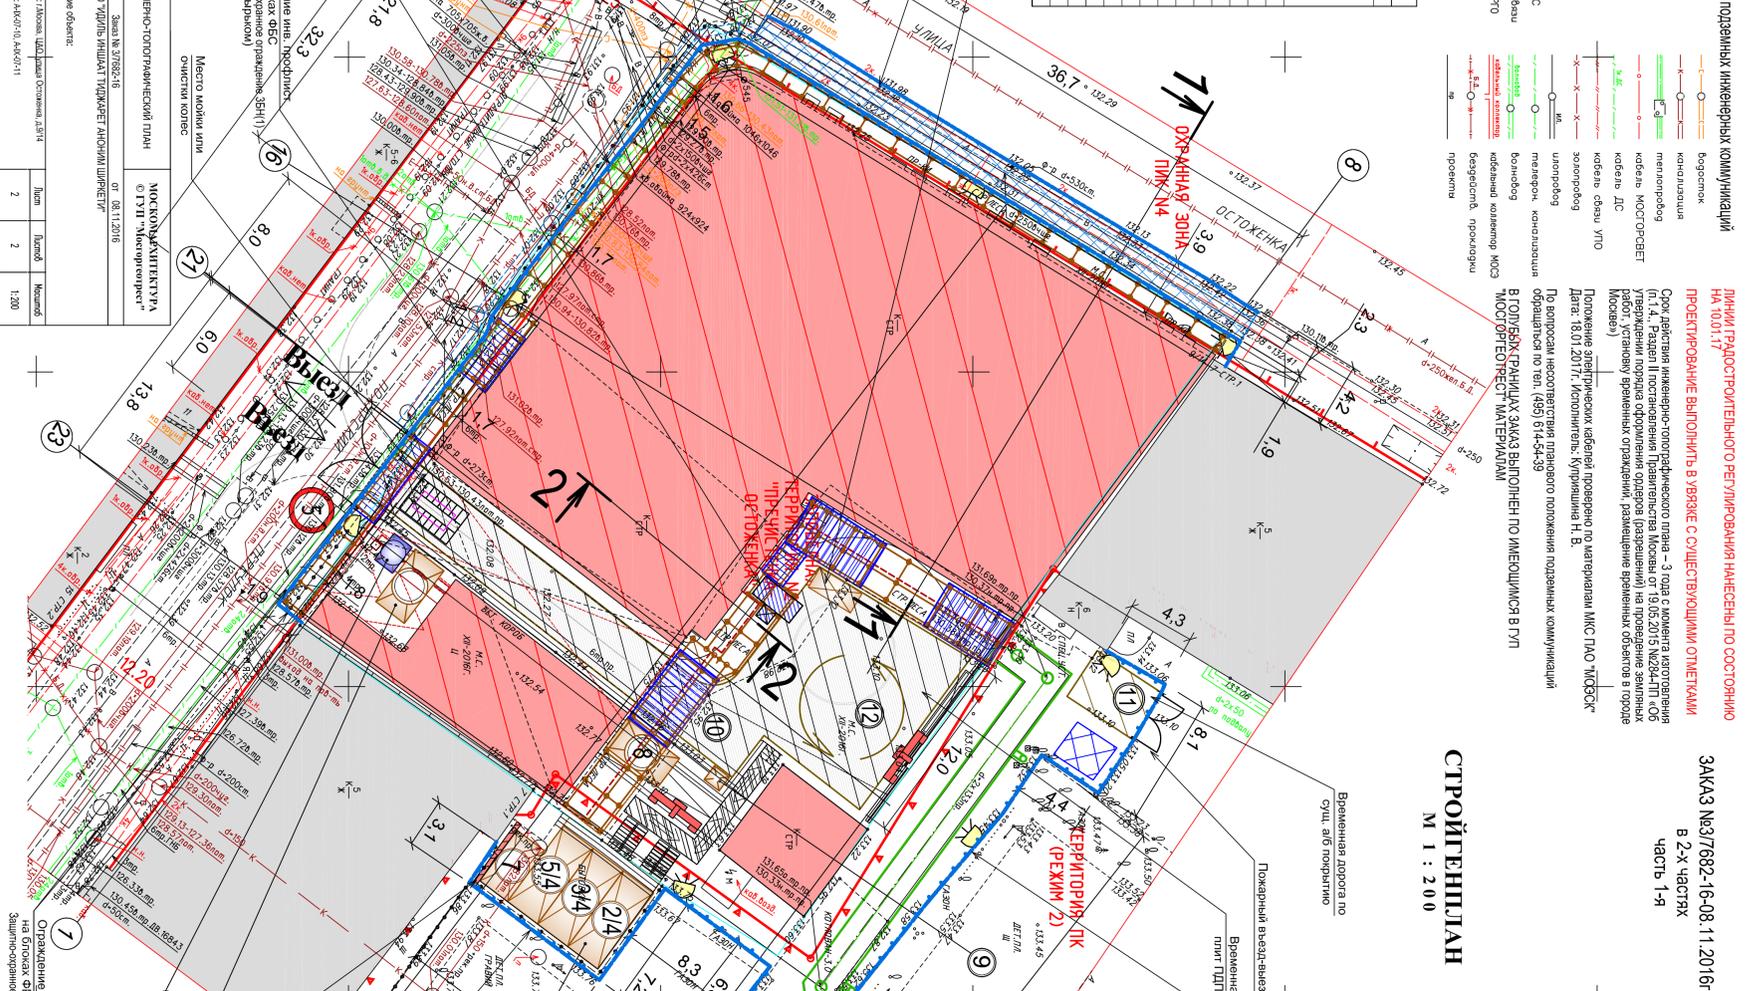

ЗАКАЗ №3/7682-16-08 11.2016г. В 2-х частях. Часть 1-я. СТРОЙГЕНПЛАН М 1 : 200

СХЕМА РАСПОЛОЖЕНИЯ ЧАСТЕЙ. 1, 2. ЗАКАЗ №3/7682-16-08 11.2016г. В 2-х частях. Часть 2-я.

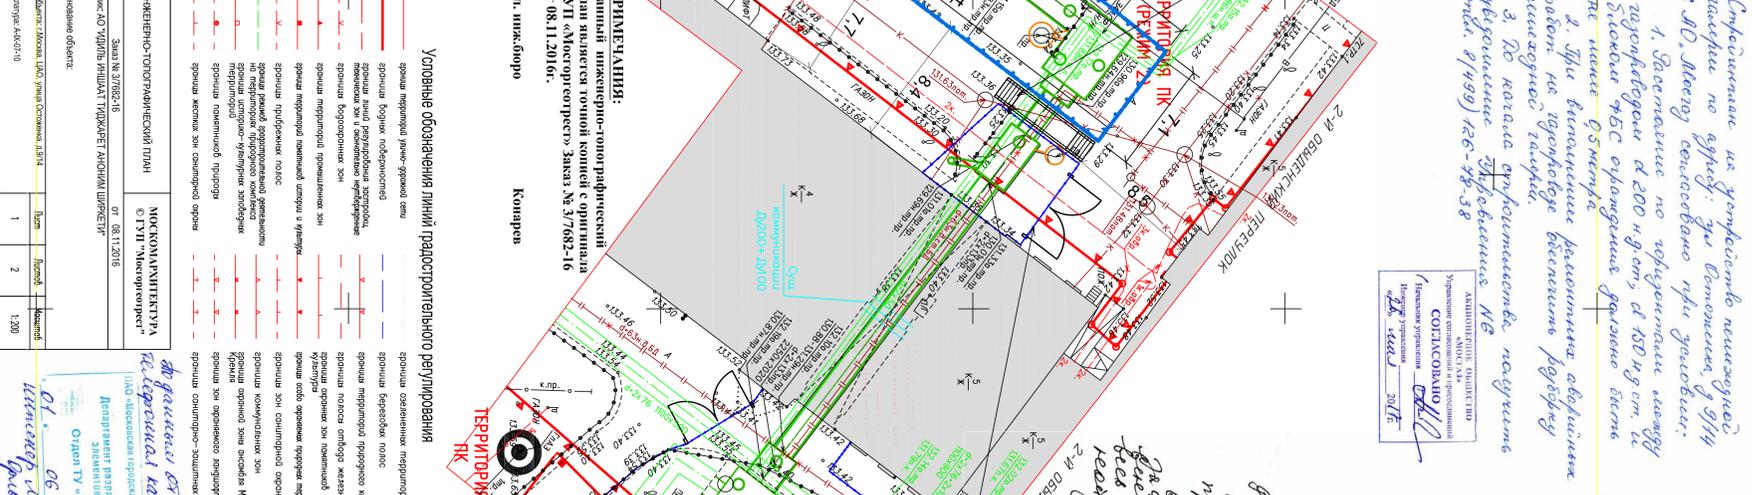









