

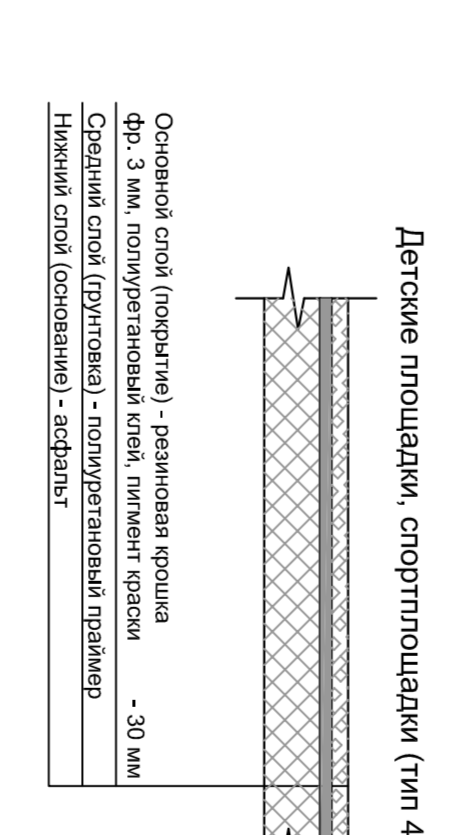


Мас. N ноот. Подпись, у дата Взам уне N

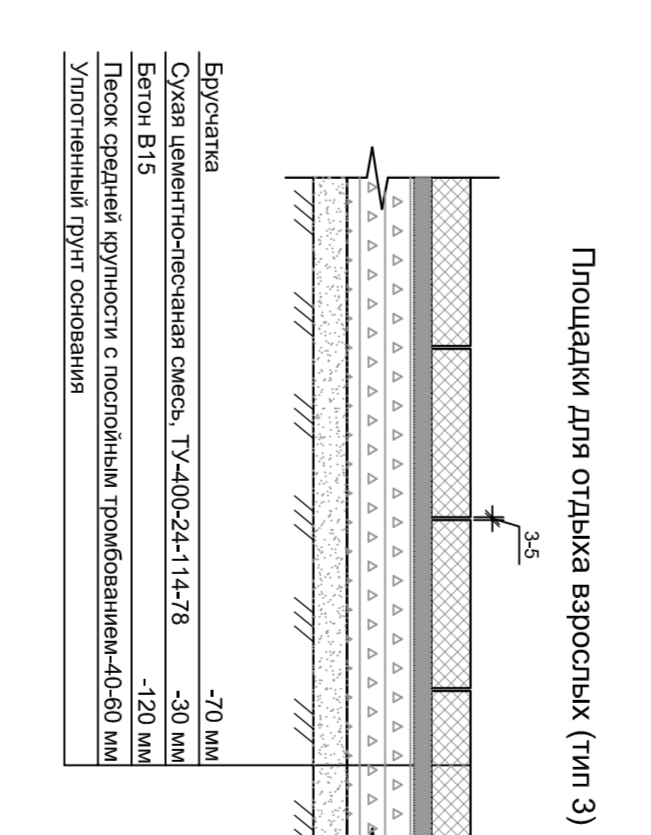

Ведомость проездов, тротуаров, дорожек и площадей

№ п/п	Наименование	Тип	Площадь, м²	Примечание
1	Асфальтовое покрытие проездов и тротуаров для автодорожки с бордюром на бордюре шириной 100,00 м	1	2067,0	4958 м.п.
2	Освещение и тротуар на асфальте	2	4078,8	4282 м.п.
3	Площадки для отдыха взрослых	3	420,0	
4	Детские площадки	4	2905,0	
5	Площадки для занятий физкультурой	4	4150,0	

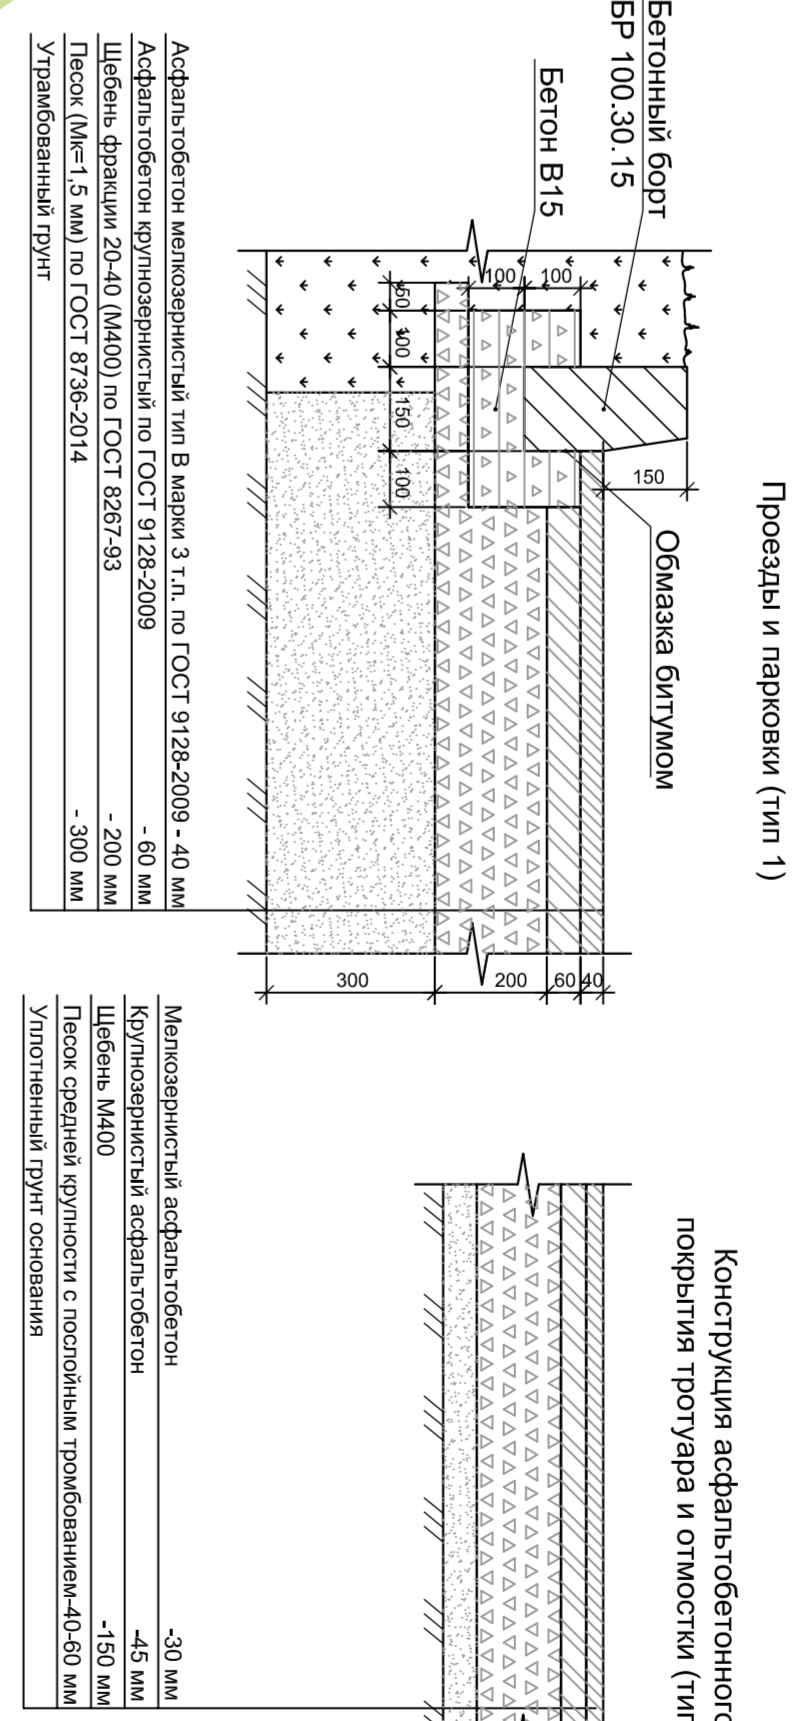

- ### Условные обозначения
- Граница ответственного участка
 - Красная линия
 - Существующий спортивно-культурный центр
 - Проектируемые жилые секции 1-й очереди строительства
 - Проектируемые жилые секции 2-й очереди строительства
 - Проектируемые жилые секции 3-й очереди строительства
 - Проектируемые жилые секции 4-й очереди строительства
 - Асфальтовое покрытие дорог и проездов
 - Озеленение
 - Автопарковка
 - Детская площадка
 - Площадка для занятий физкультурой
 - Площадка для отдыха взрослых
 - Площадка с мусорными контейнерами
 - Места парковки инвалидов

Ведомость жилых и общественных зданий и сооружений

Номер по плану	Обозначение типового проекта	Этажность	Площадь				Строительный объем
			жилой	застроенный	общая	инвент.	
			1-я очередь строительства				
			2-я очередь строительства				
			3-я очередь строительства				
			4-я очередь строительства				

Ведомость малых архитектурных форм и переносных элементов

Плза	Условные обозначения	Наименование	Кол.	Примечание
Ведомость элементов озеленения

№ п/п	Наименование породы или вида насаждения	Возраст	Кол.	Примечание
1	Клен канадский	6-8	100	кон. 0,8х10,8х0,5
2	Каштан конский	6-8	58	кон. 0,8х10,8х0,5
3	Кустарник розовый	1465	5800	4 шт. на 1 м.кв.
4	Газон	14365,0	м²	

Общие данные см. лист ПЗУ-1.

458 - ПЗУ-1

Жилой комплекс по ул. Интернациональной г. Рыбинск. Корректировка (очередь строительства)

Свая планировочная организация земельного участка

Станция Лист Листов

Листов 2

ООО "Территориальный институт"