


РАЗБИВОЧНЫЙ ПЛАН. М 1:500

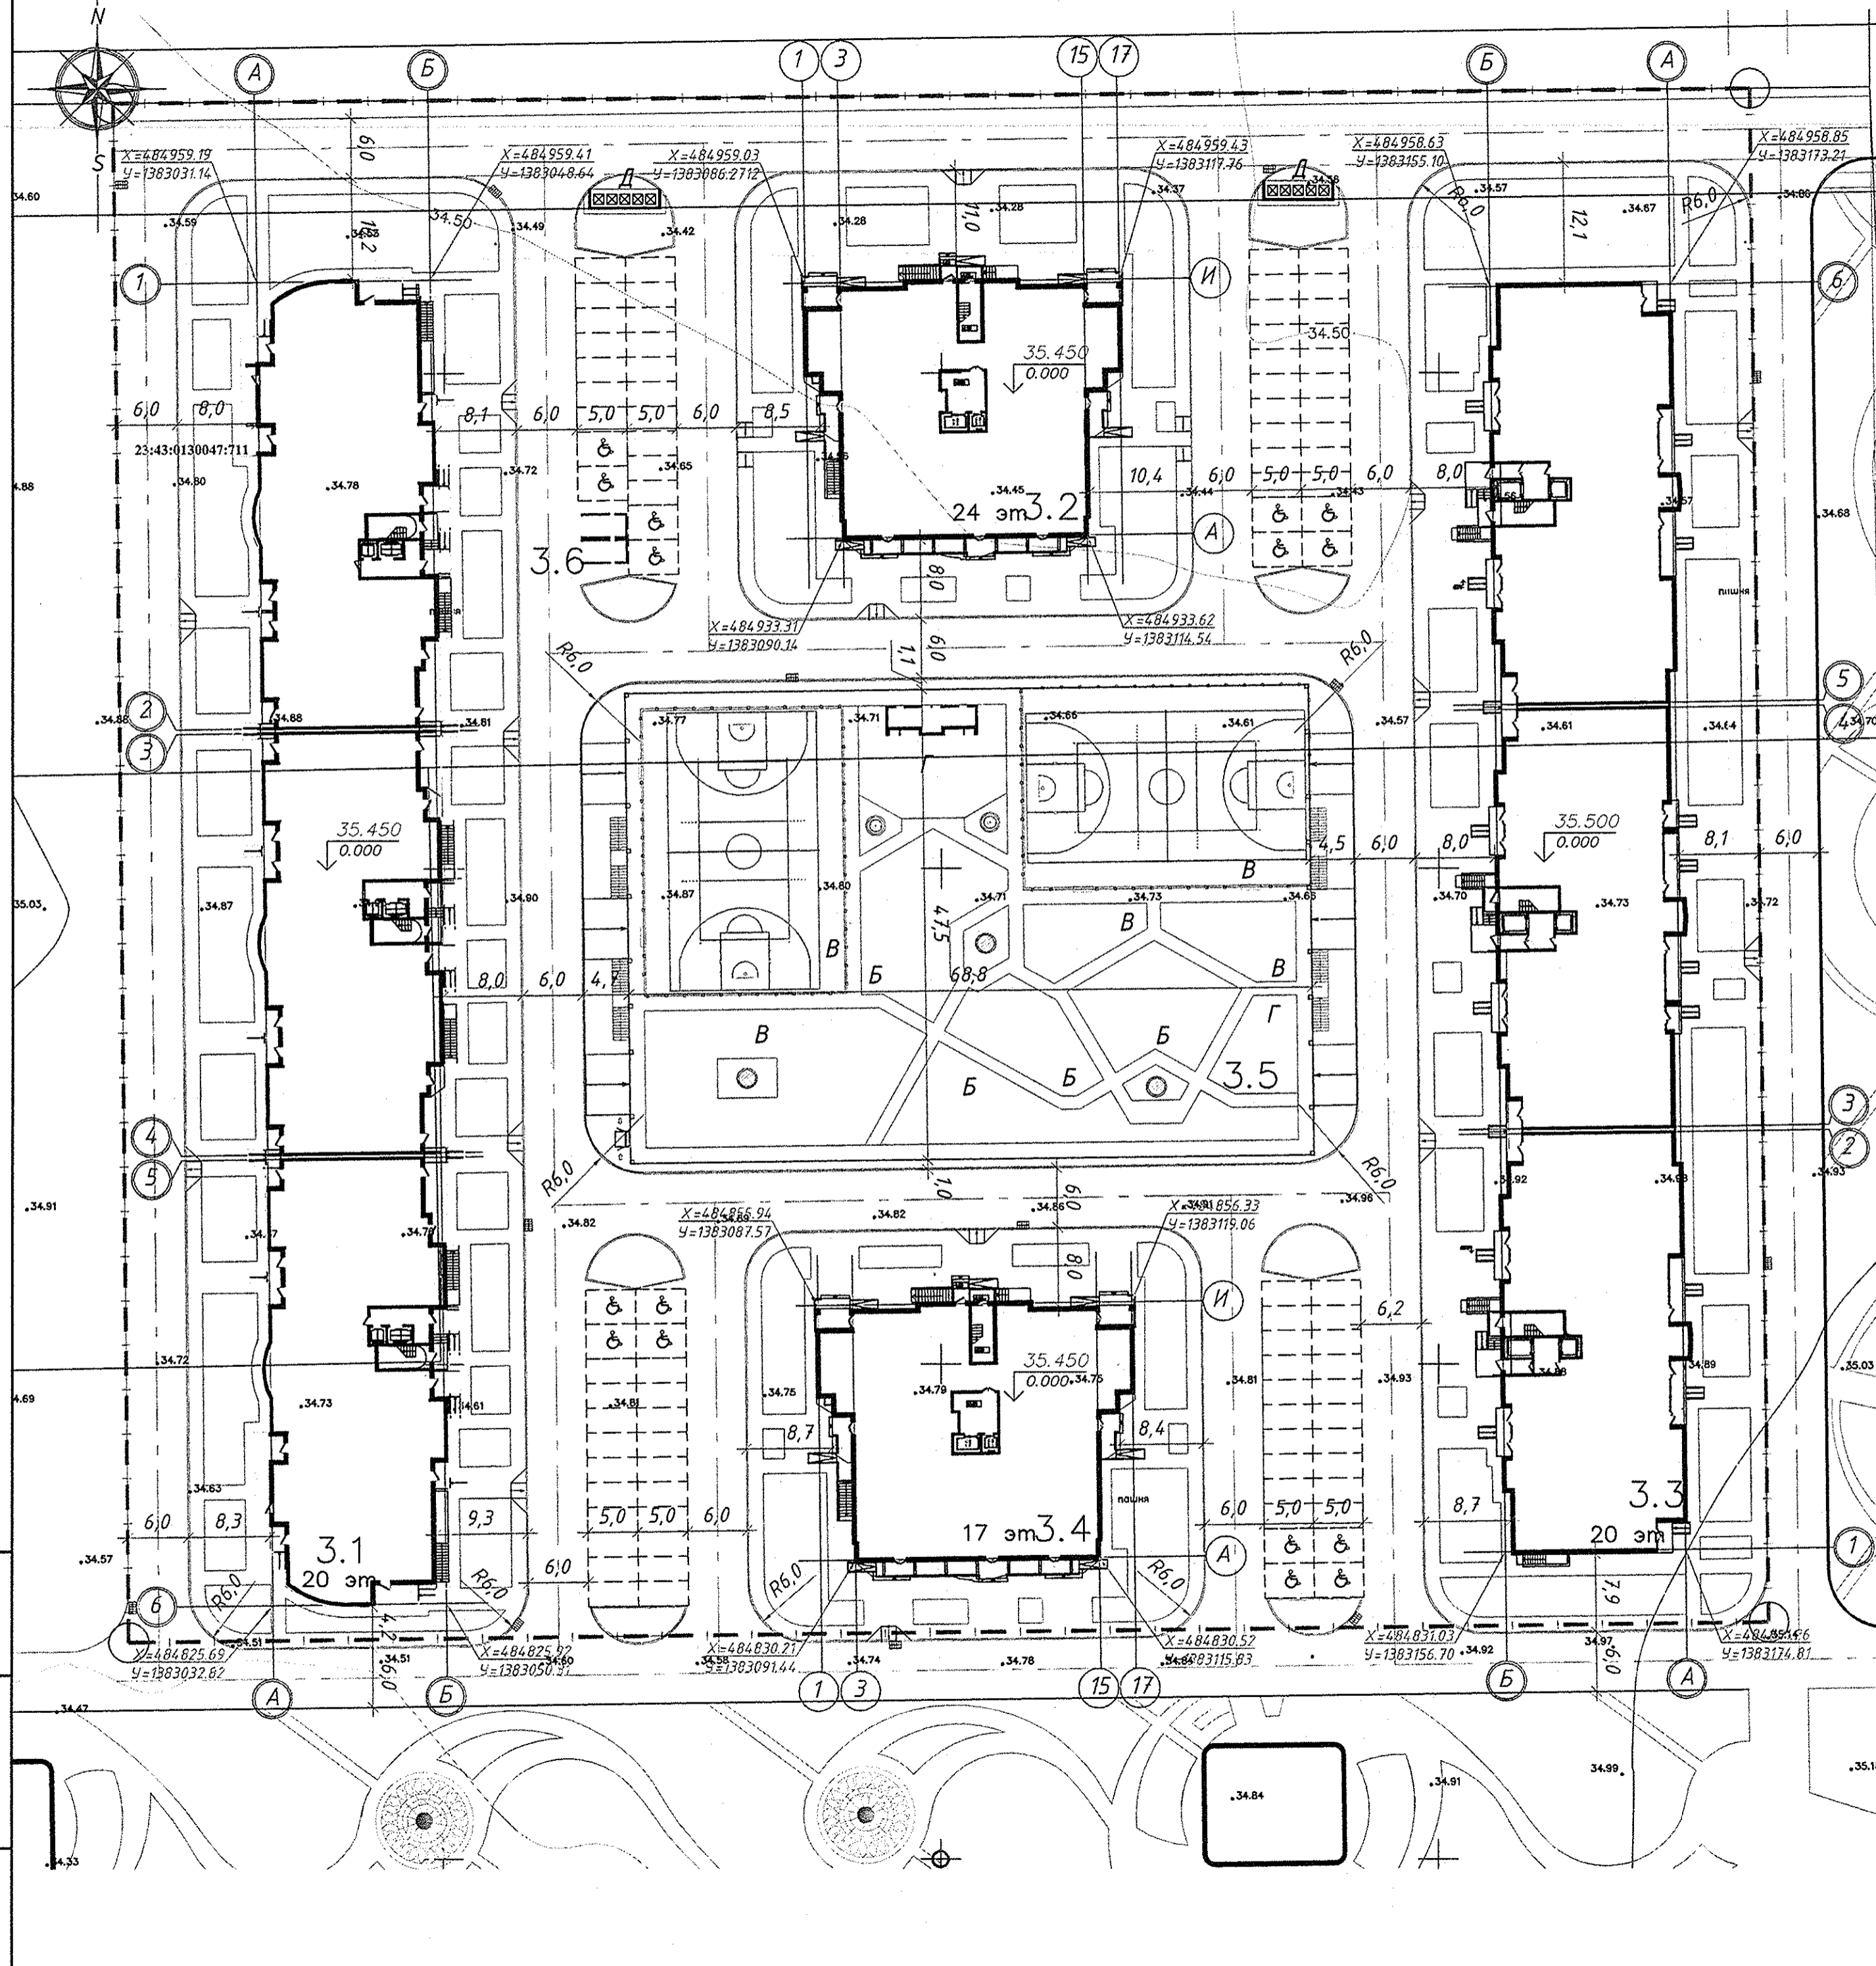

ВЕДОМОСТЬ ЗДАНИЙ И СООРУЖЕНИЙ

Номер на плане	Наименование и обозначение	Этажность	Здания	Количество		Площадь, м²			Строительный объем, м³		Общая площадь помещений общественного назначения, м²
				Квартир	Всего	Застройки	Общая (жилая)	Здания	Всего	Здания	
Жилые здания											
3.1	Жилой дом литер 3.1	20	1	540	2562.0	27303.6	146758.7	1839.0			
3.2	Жилой дом литер 3.2	24	1	236	816.7	10472.4	59267.6	641.6			
3.3	Жилой дом литер 3.3	20	1	630	2427.0	28941.6	134215.0	1876.0			
3.4	Жилой дом литер 3.4	17	1	165	834.6	7219.4	38782.0	640.9			
3.5	Открытая автостоянка на 144 м/м	-	1	-	3320.50						
3.6	БКТП	1	1	-	26.2						
Сооружения и площадки (из расчета 2465 жит.+129 работающих в офисе)											
A.1	Парковка гостевая				по расчету: 99 м/м	174 м/м	фактически: 93 м/м*				
A.2	Парковка для офисов				75 м/м(офисы)		фактически: 93 м/м*				
Б	Детская игровая площадка				по расчету:	1725	фактически: 1725				
В	Площадка для занятия спортом**				по расчету: (50% обесп.)	2465	фактически: 1272,80				
Г	Площадка для отдыха взрослых				по расчету:	247	фактически: 247				
Д	Хозяйственная площадка				по расчету:	370	фактически: 52,80				

* Дефицит парковочных мест обеспечивается дополнительными м/местами на арендуемой территории.
 ** Удельные размеры площадок для занятий физкультурой уменьшены на 50%, т.к. в радиусе 200 метров от проектируемого жилого комплекса расположен сквер с расположением спортивной площадки для школьников и населения (СП 42.13330.2011, п.7.5 примечание).

УСЛОВНЫЕ ОБОЗНАЧЕНИЯ

- Граница отвода земельного участка
- Абсолютная отметка 0.000 зданий
- Координаты точек пересечения осей зданий

ПРИМЕЧАНИЕ:

1. Разбивочный план выполнен в соответствии с чертежом градостроительного плана земельного участка.
2. Привязка проектируемых зданий и сооружений выполнена координатно. Указаны координаты точек пересечения осей зданий и сооружений. Система координат местная.
3. Разбивочный план выполнен с привязкой к городской геодезической сетке.
4. Разбивку зданий и сооружений производить совместно с планами на отм. 0.000 комплекта АР.
5. Все линейные размеры указаны в метрах.
6. Отмостку выполнить шириной 1,0 м.
7. Тротуары выполнить шириной 1,5 м.

А01803-3.1,3.2,3.3,3.4-ПЗУ						
Многоквартирные жилые дома со встроенными помещениями по ул. Кирилла Россинского в г. Краснодаре. Литер 3.1 (1-й этап строительства), Литер 3.2 (2-й этап строительства), Литер 3.3 (3-й этап строительства), Литер 3.4 (4-й этап строительства)						
ИЗМ.	КОЛ.УЧ	ЛИСТ	№ ДОК.	ПОДПИСЬ	ДАТА	
Разработал	Никulina			06.18		Схема планировочной организации земельного участка
Гл.спец.	Никulina			06.18		
ГИП	Землянчукина			06.18		
Норм.контр.	Никulina			06.18		Разбивочный план. М 1:500

Инв. и гора. Плановый и гора. Банк. инв. и гора.