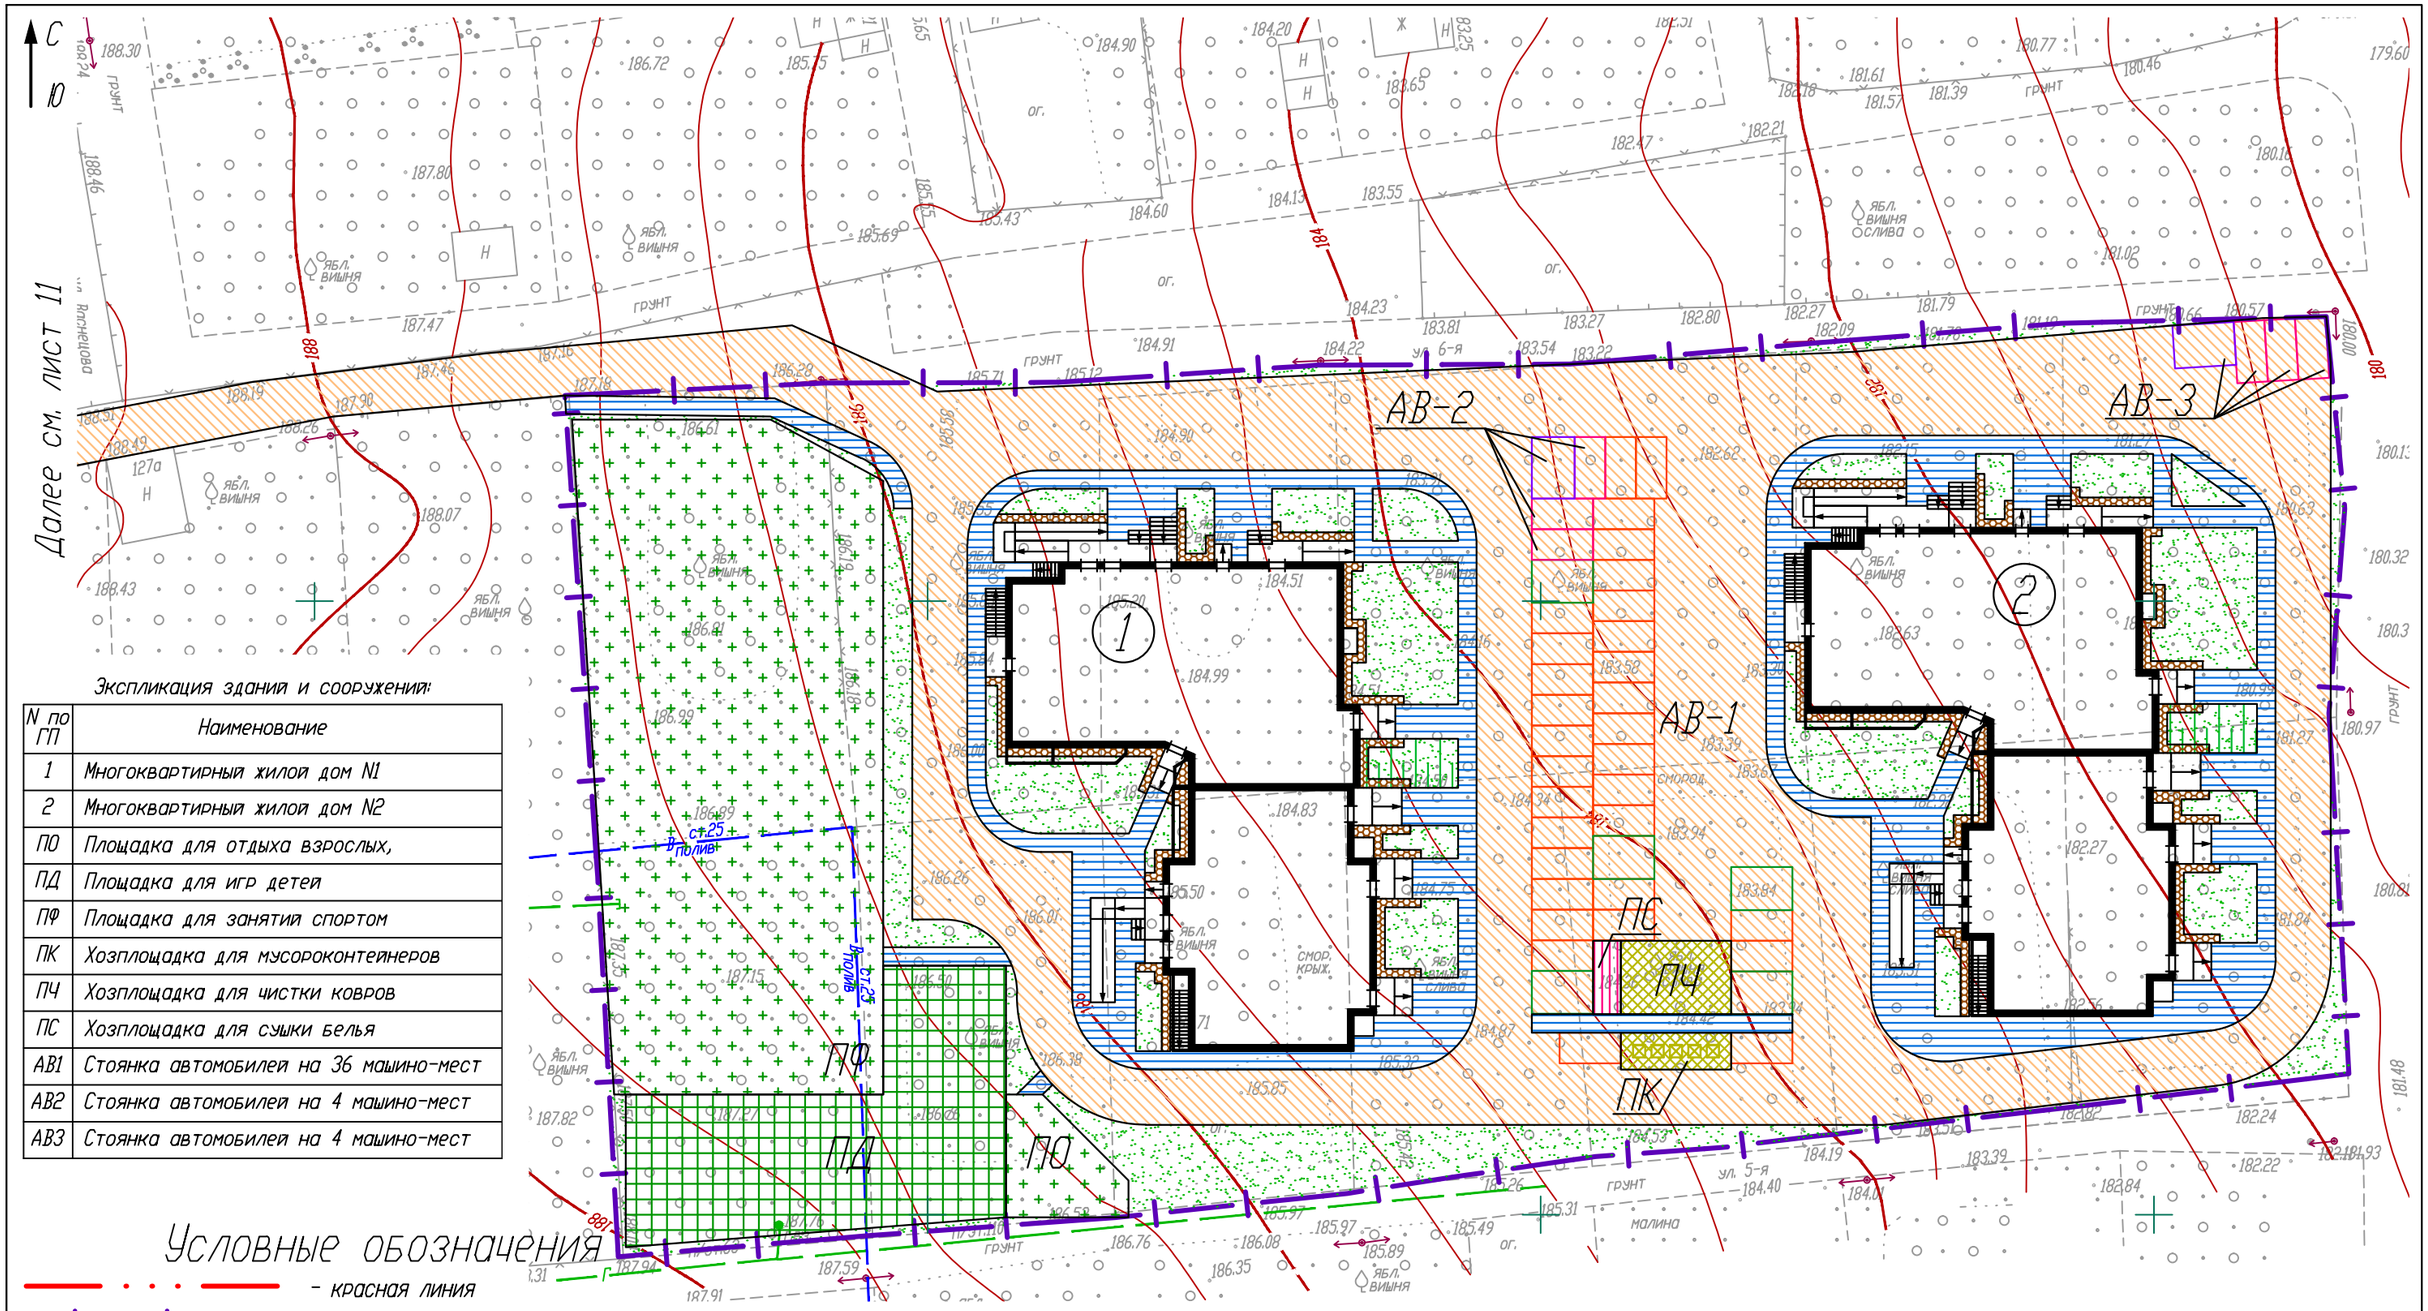

Экспликация зданий и сооружений:

N по ГП	Наименование
1	Многоквартирный жилой дом N1
2	Многоквартирный жилой дом N2
ПО	Площадка для отдыха взрослых,
ПД	Площадка для игр детей
ПФ	Площадка для занятий спортом
ПК	Хозплощадка для мусороконтейнеров
ПЧ	Хозплощадка для чистки ковров
ПС	Хозплощадка для сушки белья
АВ1	Стоянка автомобилей на 36 машино-мест
АВ2	Стоянка автомобилей на 4 машино-мест
АВ3	Стоянка автомобилей на 4 машино-мест

Условные обозначения

- красная линия
- граница земельного участка
- граница благоустройства
- озеленение (газон)
- тротуары (асфальтобетон)
- автомобильные проезды
- отмостка
- площадки игр, отдыха, спорта (ПГС, резиновое)
- площадки игр, отдыха, спорта (спортгазон)
- площадки хозяйственные
- площадки для сушки белья

Примечания:

1. Данный лист см. с листом 11.

Изм.	Кол.уч.	Лист	N док.	Подпись	Дата
ГИП		Голубо			12.11.18
Проверил		Ардашев			12.11.18
Норм. контр.		Ардашев			12.11.18
Разработал		Ардашев			12.11.18

2018 - 10 - ПЗУ

Комплекс жилых домов на пересечении ул. Васнецова и пер. Спартаковский в Индустриальном районе г.Ижевска. 1-ый и 2-ой этапы строительства.

Схема планировочной организации земельного участка.

Стадия	Лист	Листов
П	8	

План дорожных покрытий. Масштаб 1 : 500.

ООО ПБ "Лира"