


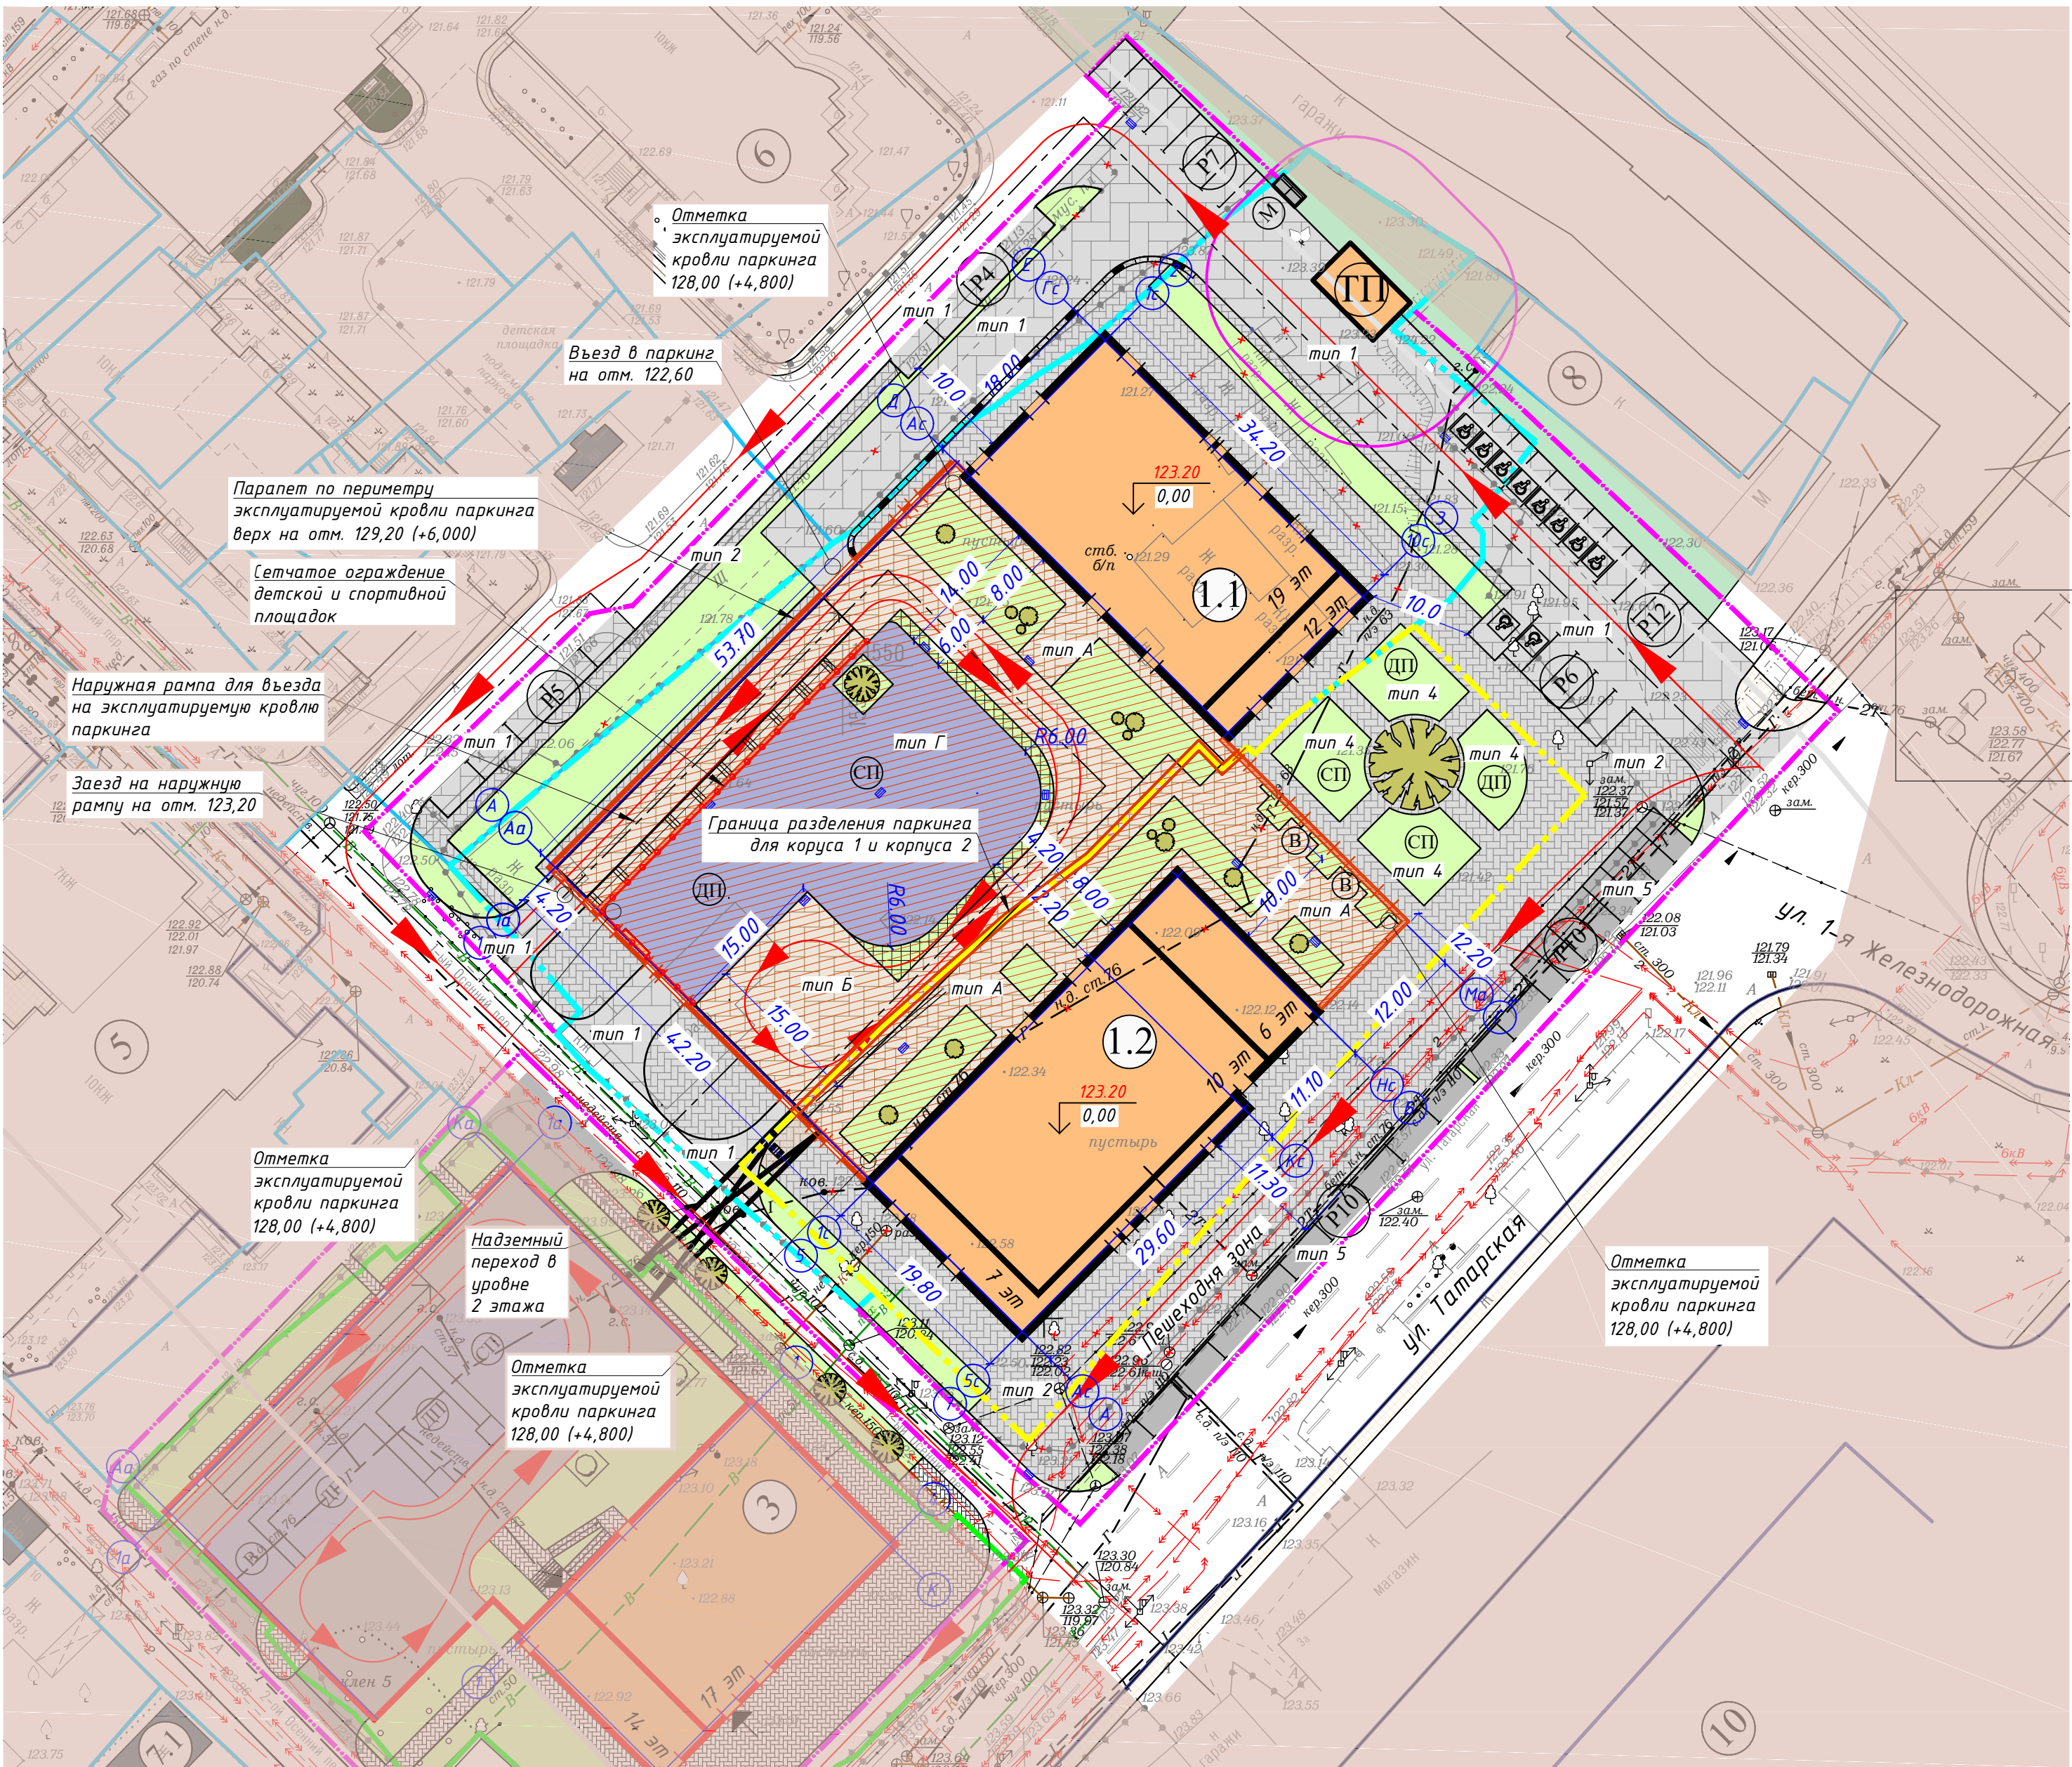

Поз.	Наименование	Ед.изм.	Примечание
1	Площадь земельного участка, га	га	0,1978
2	Площадь твердого покрытия, га	га	0,1762
3	Площадь газонов, га	га	0,0216

						0014-КАСП-2020-01-ПЗ4					
						Мультиквартирный жилой дом со встроенно-пристроенными нежилыми помещениями, встроенно-пристроенной автостоянкой, расположенный в границах улиц: 1-й Осенней пер., 2-й Осенней пер., ул. Таварская, ул. 1-я Железнодорожная в Железнодорожном районе г. Рызны (корпус №1)					
Изм.	Код ул.	Лист	№ док.	Погн.	Дата	Корпус №1			Статус	Лист	Листов
Разработал		Голубев			06.20				[1]	[2]	
	ГИП	Усенкова			06.20				ООО "ЭКОГАРАНТ - Инжиниринг"		
Н.контр.		Мауриэн			06.20	Схема планировочной организации земельного участка М 1:500. План благоустройства М 1:500.					