

Ведомость жилых, общественных зданий и сооружений

Номер на плане	Наименование и обозначение	Этажность	Количество		Площадь, м²				Строительный объем, м³	
			зданий	квартир	застройки		общая нормируемая		здания	всего
					здания	всего	здания	всего		
1	Жилой дом №1	25	1	- 264		845,50		11744,8		61904,0
2	Автостоянка на 99 машиномест	2	1	- -		1323,00		3304,8		11649,2
								372,4		

Баланс территории

№ п/п	Площадь	Кол.	Ед. изм.
1	Участка в границах градплана №РФ-24-2-08-0-00-2022-0682	6378.0	м²
2	Застройки	2168.5	м²
	- жилого дома	845.5	м²
	- автостоянки	1323.0	м²
3	Отмостки	36.4	м²
4	Проездов и автопарковок	2411.4	м²
5	Тротуаров	381.8	м²
6	Площадки для детей дошкольного и младшего школьного возраста	274.3	м²
7	Площадки для занятий физкультурой	395.6	м²
8	Площадки для отдыха взрослого населения	41.5	м²
9	Площадки для хозяйственных целей	122.6	м²
10	Озеленения	545.9	м²

Ведомость площадок

Условн. обозн.	Наименование	Площадь, м²	Примечание
А	Площадка для детей дошкольного и младшего школьного возраста	274,3	
Б	Площадка для занятий физкультурой	395,6	
В	Площадка для отдыха взрослого населения	41,5	
Г	Площадка для хозяйственных целей	122,6	


Ведомость дорожных знаков

Условное изображение	Наименование	Кол., шт	Примечание
	Место стоянки	2	
	Стоянка с неработающим двигателем	2	
	Инвалиды	1	


Условные обозначения

- - граница участка по градплану
- - линия регулирования застройки
- - красная линия
- проектируемые здания
- шумозащитный экран ШУМОСТОП-0,1Р
-
-
-
-
-
-

Изм.					Кол. уч.					Лист № док.					Подп.					Дата				
14-21-ПЗУ																								
Многоэтажный жилой дом №1 с встроенно-пристроенными нежилыми помещениями и автостоянкой расположенный по ул.Ключевская г.Красноярск																								
Жилой дом №1										Стадия			Лист			Листов								
										П			1			7								
ГИП Гавриленко										Н.контроль Гавриленко														
Схема планировочной организации земельного участка М1:500										Ситуационный план М 1:5000														

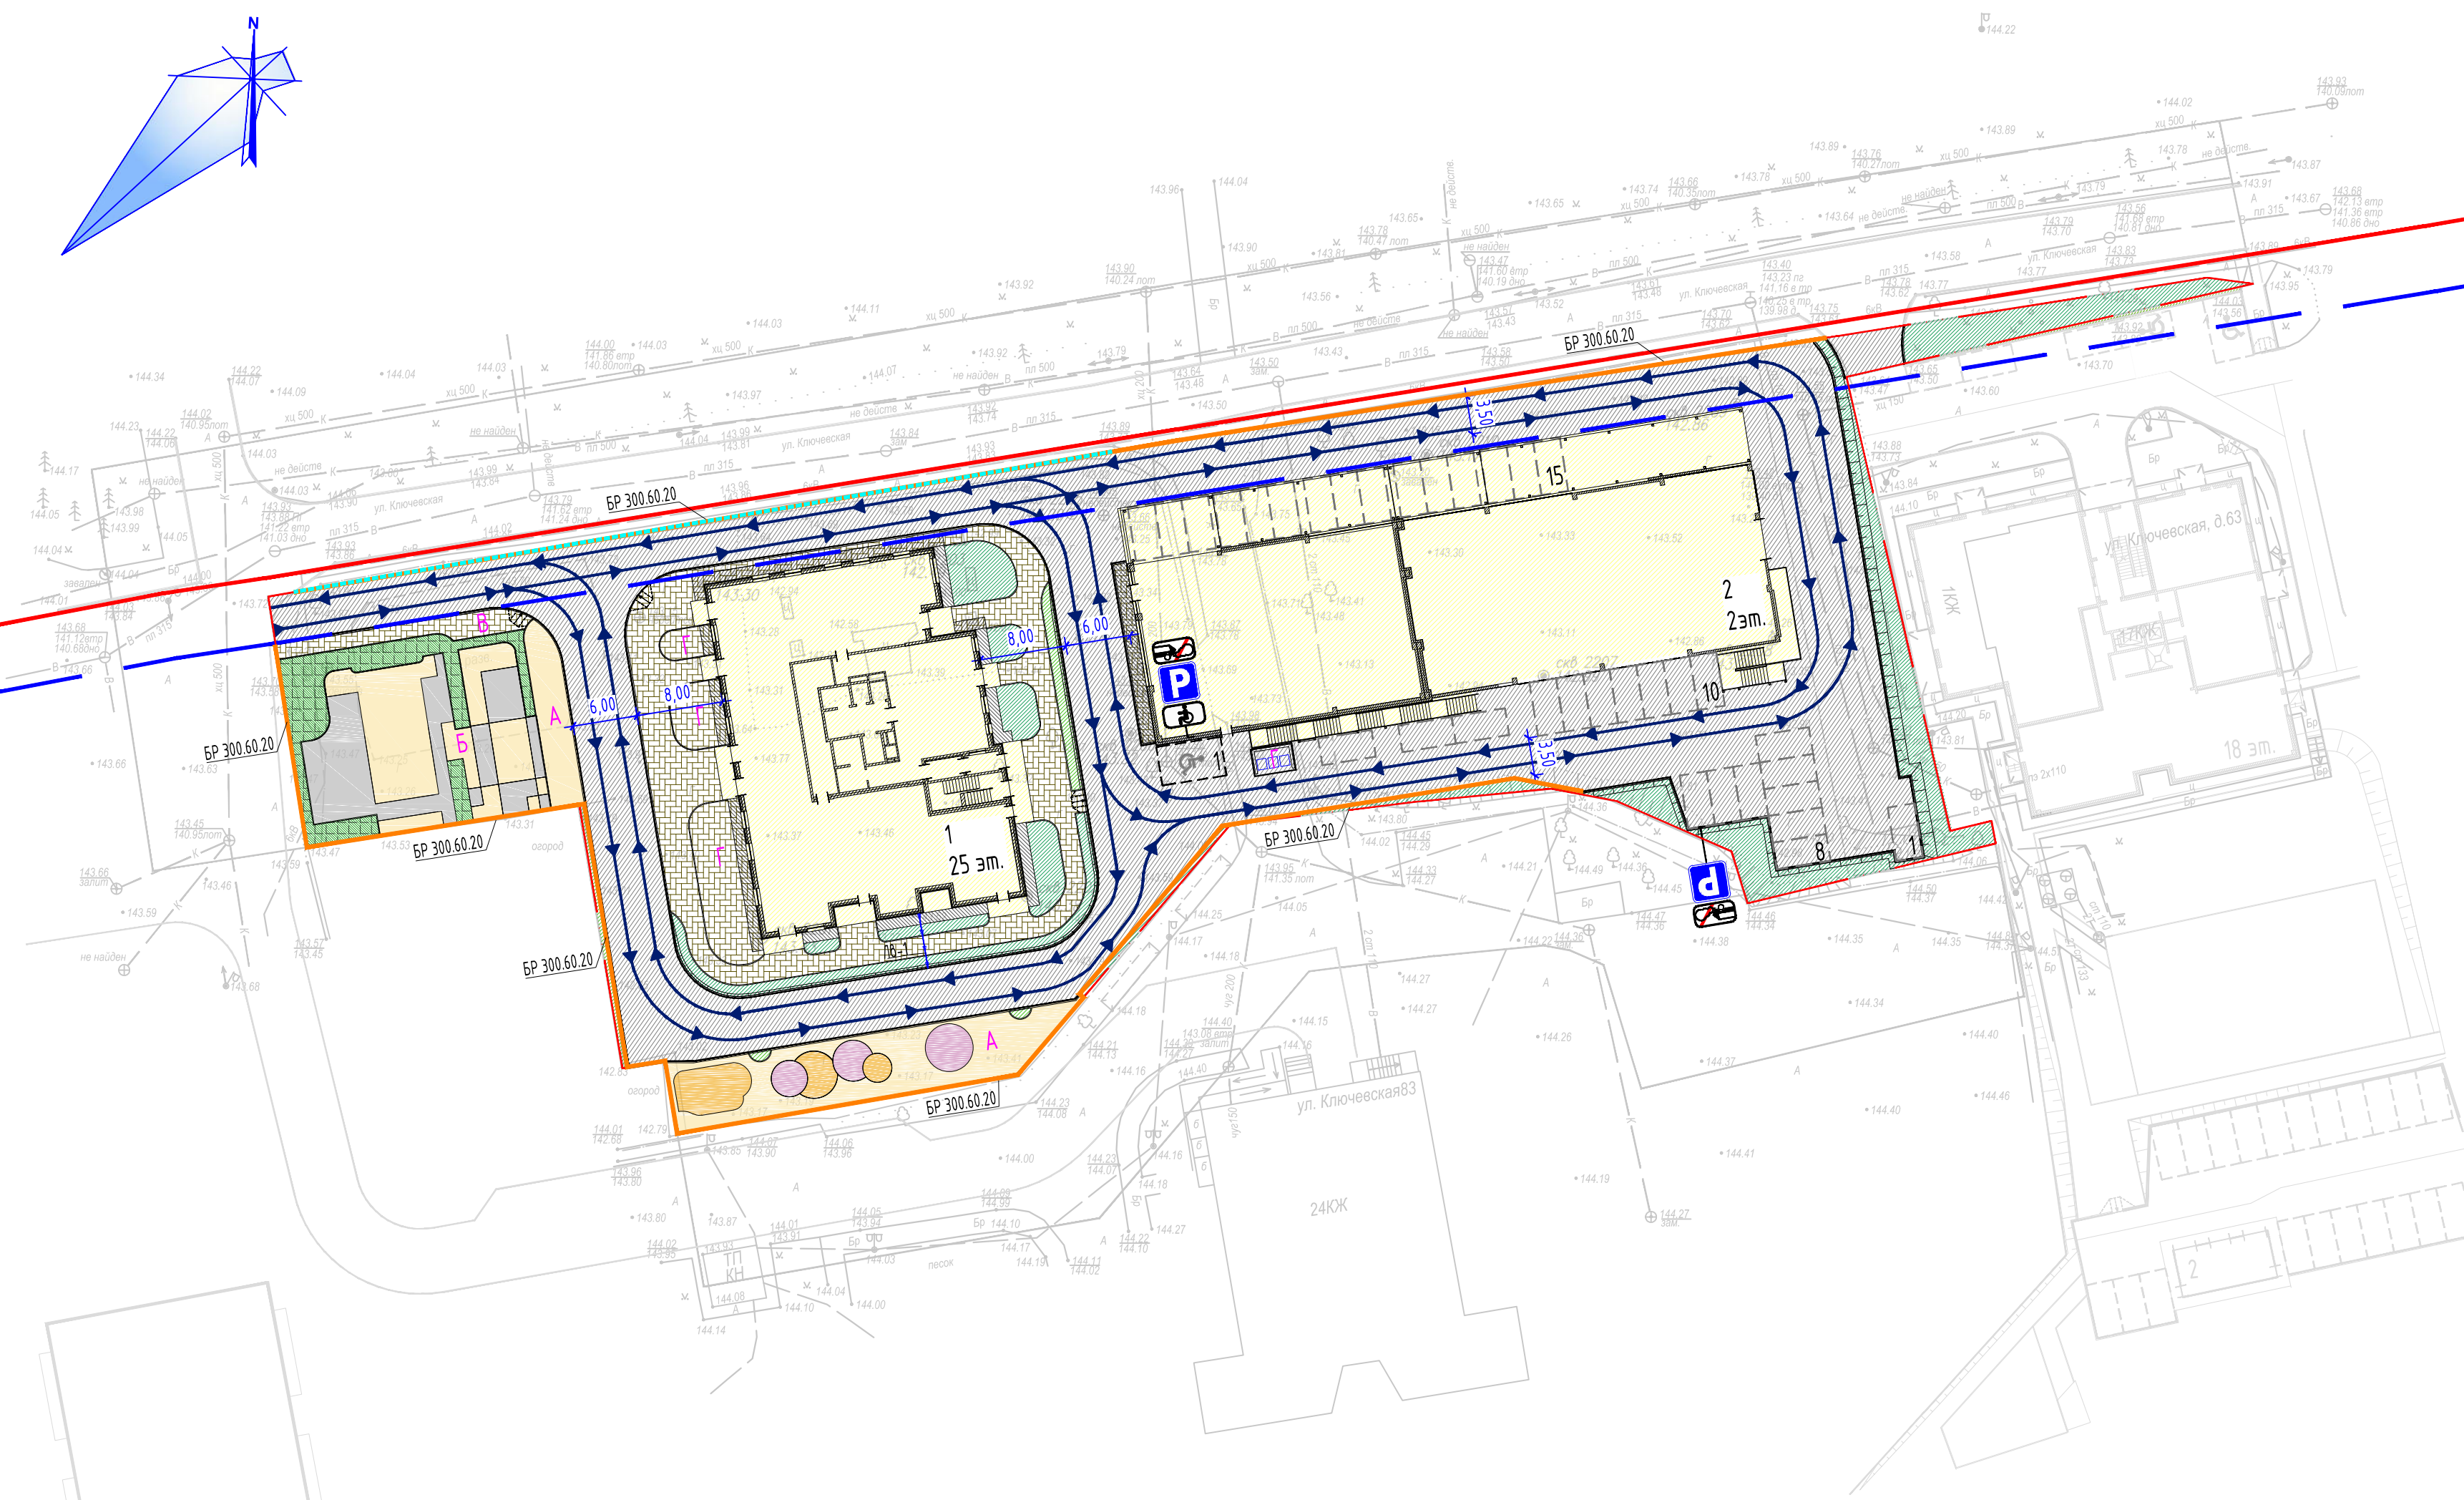

Ситуационный план М 1:5000

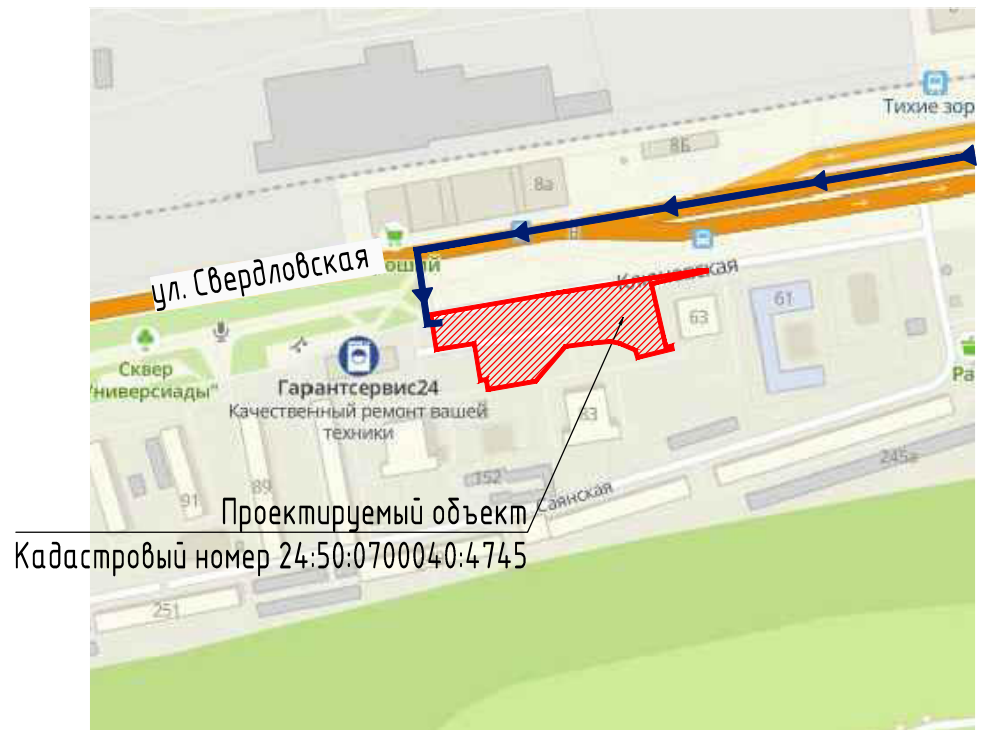

Технико-экономические показатели

- Общее количество квартир - 264 шт.
- Количество жильцов - 391 чел.
- Общая площадь квартир - 11744,8 м²
- Площадь квартир без балконов - 11218,3 м²
- Коэффициент застройки - 0,34
- Коэффициент интенсивности - 1,76

Создано
 Взам. инв. №
 Подп. и дата
 Инв. № подл.