

Градостроительный план земельного участка

№

Р	Ф
---	---

 -

2	3
---	---

 -

2

 -

0	6
---	---

 -

0

 -

0	0
---	---

 -

2	0	2	1
---	---	---	---

 -

0090

Градостроительный план земельного участка подготовлен на основании заявления ООО «Центр-Актив» (ИНН: 2308124066) от 12.01.2021 № 29/148-1

(реквизиты заявления правообладателя земельного участка, иного лица в случае, предусмотренном частью 1.1 статьи 57.3 Градостроительного кодекса Российской Федерации с указанием ф.и.о. заявителя - физического лица, либо реквизиты заявления и наименование заявителя - юридического лица о выдаче градостроительного плана земельного участка)

Местонахождение земельного участка:

Краснодарский край

(субъект Российской Федерации)

город Краснодар, улица имени Евдокии Сокол, участок 1

(муниципальный район или городской округ)

(поселение)

Описание границ земельного участка (образуемого земельного участка)

Обозначение (номер) характерной точки	Перечень координат характерных точек в системе координат, используемой для ведения Единого государственного реестра недвижимости	
	X	Y
1	487450.55	1374907.42
2	487474.43	1374854.82
3	487247.35	1374721.52
4	487243.54	1374723.20
5	487240.95	1374726.21
6	487234.83	1374736.44
7	487138.71	1374909.14
8	487105.34	1374969.10
9	487101.31	1374976.35
10	487314.84	1375072.69
11	487315.75	1375073.11
12	487320.52	1375075.24
13	487319.33	1375077.86
14	487318.51	1375079.68
15	487315.57	1375086.18
16	487337.39	1375095.72
17	487321.20	1375143.56
18	487418.40	1375190.31
19	487438.85	1375149.93
20	487454.51	1375119.00
21	487437.74	1375108.84
22	487411.07	1375092.69
23	487376.04	1375071.48
24	487448.02	1374912.98

Обозначение (номер) характерной точки	Перечень координат характерных точек в системе координат, используемой для ведения Единого государственного реестра недвижимости	
	X	Y
1	487742.58	1374736.57
2	487457.30	1375210.71
3	487585.57	1375278.01
4	487617.99	1375224.37
5	487627.24	1375229.97
6	487838.80	1375358.14
7	487885.90	1375283.91
8	488089.41	1374963.08
9	488089.48	1374963.12
10	488417.58	1374460.72
11	488452.40	1374482.77
12	488261.02	1374779.91
13	488244.90	1374804.95
14	487886.87	1375360.82
15	487860.47	1375389.99
16	487839.24	1375412.83
17	487824.68	1375429.27
18	487811.56	1375439.97
19	487799.70	1375451.10
20	487784.10	1375460.06
21	487779.48	1375464.77
22	487771.58	1375461.92
23	487718.01	1375441.06
24	487708.15	1375436.85
25	487688.33	1375426.10
26	487639.45	1375400.85
27	487605.77	1375387.80
28	487601.81	1375386.82
29	487592.06	1375385.99
30	487583.28	1375386.61
31	487577.24	1375390.81
32	487570.90	1375387.88
33	487546.60	1375376.65
34	487528.21	1375359.54
35	487521.45	1375356.49
36	487520.39	1375358.82
37	487502.16	1375350.00
38	487447.48	1375322.60
39	487429.03	1375314.68
40	487411.40	1375306.75
41	487393.05	1375298.75
42	487374.82	1375290.75
43	487337.72	1375274.96
44	487319.18	1375267.47
45	487322.95	1375258.49
46	487304.80	1375249.89
47	487287.81	1375239.87
48	487283.07	1375250.63
49	487264.82	1375242.60
50	487250.86	1375236.43

Обозначение (номер) характерной точки	Перечень координат характерных точек в системе координат, используемой для ведения Единого государственного реестра недвижимости	
	X	Y
51	487246.39	1375234.45
52	487227.95	1375226.38
53	487218.76	1375222.44
54	487209.56	1375218.48
55	487191.18	1375210.59
56	487173.55	1375202.64
57	487155.02	1375194.61
58	487136.72	1375186.51
59	487100.14	1375170.34
60	487081.84	1375162.24
61	487063.49	1375154.16
62	487045.17	1375145.98
63	487026.82	1375137.94
64	487027.76	1375135.81
65	487010.40	1375125.66
66	486995.37	1375116.88
67	486996.32	1375114.78
68	486979.44	1375107.57
69	486962.95	1375100.47
70	486959.55	1375108.07
71	486943.05	1375100.71
72	486947.01	1375091.79
73	486930.48	1375084.52
74	486928.22	1375089.62
75	486911.34	1375083.05
76	486891.93	1375078.05
77	486873.95	1375069.64
78	486872.46	1375062.80
79	486868.24	1375060.88
80	486866.42	1375060.05
81	486783.73	1375022.36
82	486780.83	1375027.87
83	486717.34	1374993.07
84	486700.89	1374985.37
85	486684.68	1374977.78
86	486659.27	1374965.20
87	486632.06	1374951.73
88	486609.26	1374940.44
89	486653.29	1374849.14
90	486669.83	1374789.83
91	486688.33	1374786.36
92	486689.66	1374786.09
93	486698.33	1374787.91
94	486702.81	1374778.21
95	486703.99	1374775.65
96	486725.71	1374785.95
97	486729.05	1374780.74
98	486781.28	1374699.15
99	486782.92	1374695.60
100	486783.92	1374693.44

Обозначение (номер) характерной точки	Перечень координат характерных точек в системе координат, используемой для ведения Единого государственного реестра недвижимости	
	X	Y
101	486821.28	1374624.07
102	486858.39	1374555.22
103	486870.96	1374532.53
104	486875.13	1374524.78
105	486893.03	1374491.02
106	486925.22	1374430.87
107	486956.03	1374373.62
108	486985.39	1374319.06
109	487005.86	1374281.02
110	487047.92	1374329.51
111	487069.33	1374296.90
112	487243.94	1374410.93
113	487245.80	1374412.15
114	487537.73	1374602.80
115	487542.76	1374606.08

Кадастровый номер земельного участка (при наличии) или в случае, предусмотренном частью 1.1 статьи 57.3 Градостроительного кодекса Российской Федерации, условный номер образуемого земельного участка на основании утвержденных проекта межевания территории и (или) схемы расположения земельного участка или земельных участков на кадастровом плане территории 23:43:0107001:14305

Площадь земельного участка

637236 кв.м

Информация о расположенных в границах земельного участка объектах капитального строительства

В границах земельного участка расположены объекты капитального строительства. Количество объектов – 26. Объекты отображаются на чертеже градостроительного плана под порядковыми номерами. Описание объектов капитального строительства приводится в подразделе 3.1 «Объекты капитального строительства» или подразделе 3.2 «Объекты, включенные в единый государственный реестр объектов культурного наследия (памятников истории и культуры) народов Российской Федерации» раздела 3.

Информация о границах зоны планируемого размещения объекта капитального строительства в соответствии с утвержденным проектом планировки территории (при наличии)

Обозначение (номер) характерной точки	Перечень координат характерных точек в системе координат, используемой для ведения Единого государственного реестра недвижимости	
	X	Y
-	-	-

Реквизиты проекта планировки территории и (или) проекта межевания территории в случае, если земельный участок расположен в границах территории, в отношении которой утверждены проект планировки территории и (или) проект межевания территории постановление администрации муниципального образования город Краснодар от 20.02.2012 № 1484 «Проект планировки 2-й очереди микрорайона «Немецкая деревня», расположенного северо-восточнее улицы Красных Партизан в Прикубанском внутригородском округе города Краснодара»

(указывается в случае, если земельный участок расположен в границах территории, в отношении которой утверждены проект планировки территории и (или) проект межевания территории)

Градостроительный план подготовлен А.В.Вечеря – исполняющий обязанности заместителя директора департамента архитектуры и градостроительства администрации муниципального образования город Краснодар

(ф.и.о., должность уполномоченного лица, наименование органа или организации)

М.П.
(при наличии)



(подпись)

/А.В.Вечеря/
(расшифровка подписи)

Дата выдачи

22.01.2021
(дд.мм.гггг)

Чертеж(и) градостроительного плана земельного участка разработан(ы) на топографический основе в масштабе 1:2000, выполненной в соответствии с данными картографо-геодезического фонда администрации муниципального образования город Краснодар

Чертеж(и) градостроительного плана земельного участка разработан(ы) в январе 2021 года департаментом архитектуры и градостроительства администрации муниципального образования город Краснодар, МКУ МОГК «Градинформ»
(дата, наименование организации)

2. Информация о градостроительном регламенте либо требованиях к назначению, параметрам и размещению объекта капитального строительства на земельном участке, на который действие градостроительного регламента не распространяется или для которого градостроительный регламент не устанавливается

Земельный участок расположен в территориальной зоне Ж.2 - Зона застройки многоэтажными жилыми домами. Установлен градостроительный регламент.

2.1. Реквизиты акта органа государственной власти субъекта Российской Федерации, органа местного самоуправления, содержащего градостроительный регламент либо реквизиты акта федерального органа государственной власти, органа государственной власти субъекта Российской Федерации, органа местного самоуправления, иной организации, определяющего, в соответствии с федеральными законами, порядок использования земельного участка, на который действие градостроительного регламента не распространяется или для которого градостроительный регламент не устанавливается

Решение городской Думы Краснодара от 30.01.2007 № 19 п. 6 «Об утверждении правил землепользования и застройки на территории муниципального образования город Краснодар»

2.2. Информация о видах разрешённого использования земельного участка

Основные виды разрешённого использования земельного участка:

Наименование вида разрешённого использования земельного участка	Описание вида разрешённого использования земельного участка	Код
1	2	3
Среднеэтажная жилая застройка	Размещение многоквартирных домов этажностью не выше восьми этажей; благоустройство и озеленение; размещение подземных гаражей и автостоянок; обустройство спортивных и детских площадок, площадок для отдыха; размещение объектов обслуживания жилой застройки во встроенных, пристроенных и встроенно-пристроенных помещениях многоквартирного дома, если общая площадь таких помещений в многоквартирном доме не составляет более 20% общей площади помещений дома	2.5

Наименование вида разрешённого использования земельного участка	Описание вида разрешённого использования земельного участка	Код
1	2	3
Многоэтажная жилая застройка (высотная застройка)	Размещение многоквартирных домов этажностью девять этажей и выше; благоустройство и озеленение придомовых территорий; обустройство спортивных и детских площадок, хозяйственных площадок и площадок для отдыха; размещение подземных гаражей и автостоянок, размещение объектов обслуживания жилой застройки во встроенных, пристроенных и встроенно-пристроенных помещениях многоквартирного дома в отдельных помещениях дома, если площадь таких помещений в многоквартирном доме не составляет более 15% от общей площади дома	2.6
Предоставление коммунальных услуг	Размещение зданий и сооружений, обеспечивающих поставку воды, тепла, электричества, газа, отвод канализационных стоков, очистку и уборку объектов недвижимости (котельных, водозаборов, очистных сооружений, насосных станций, водопроводов, линий электропередач, трансформаторных подстанций, газопроводов, линий связи, телефонных станций, канализаций, стоянок, гаражей и мастерских для обслуживания уборочной и аварийной техники, сооружений, необходимых для сбора и плавки снега)	3.1.1
Административные здания организаций, обеспечивающих предоставление коммунальных услуг	Размещение зданий, предназначенных для приёма физических и юридических лиц в связи с предоставлением им коммунальных услуг строительства для временного размещения вынужденных переселенцев, лиц, признанных беженцами	3.1.2
Оказание социальной помощи населению	Размещение зданий, предназначенных для служб психологической и бесплатной юридической помощи, социальных, пенсионных и иных служб (службы занятости населения, пункты питания малоимущих граждан), в которых осуществляется приём граждан по вопросам оказания социальной помощи и назначения социальных или пенсионных выплат, а также для размещения общественных некоммерческих организаций: некоммерческих фондов, благотворительных организаций, клубов по интересам	3.2.2
Оказание услуг связи	Размещение зданий, предназначенных для размещения пунктов оказания услуг почтовой, телеграфной, междугородней и международной телефонной связи	3.2.3
Общежития	Размещение зданий, предназначенных для размещения общежитий, предназначенных для проживания граждан на время их работы, службы или обучения, за исключением зданий, размещение которых предусмотрено содержанием вида разрешённого использования с кодом 4.7	3.2.4
Бытовое обслуживание	Размещение объектов капитального строительства, предназначенных для оказания населению или организациям бытовых услуг (мастерские мелкого ремонта, ателье, бани, парикмахерские, прачечные, химчистки, похоронные бюро)	3.3
Амбулаторно-поликлиническое обслуживание	Размещение объектов капитального строительства, предназначенных для оказания гражданам амбулаторно-поликлинической медицинской помощи (поликлиники, фельдшерские пункты, пункты здравоохранения, центры матери и ребёнка, диагностические центры, молочные кухни, станции донорства крови, клинические лаборатории)	3.4.1
Стационарное медицинское обслуживание	Размещение объектов капитального строительства, предназначенных для оказания гражданам медицинской помощи в стационарах (больницы, родильные дома, диспансеры, научно-медицинские учреждения и прочие объекты, обеспечивающие оказание услуги по лечению в стационаре); размещение станций скорой помощи; размещение площадок санитарной авиации	3.4.2

Наименование вида разрешённого использования земельного участка	Описание вида разрешённого использования земельного участка	Код
1	2	3
Дошкольное, начальное и среднее общее образование	Размещение объектов капитального строительства, предназначенных для просвещения, дошкольного, начального и среднего общего образования (детские ясли, детские сады, школы, лицеи, гимназии, художественные, музыкальные школы, образовательные кружки и иные организации, осуществляющие деятельность по воспитанию, образованию и просвещению), в том числе зданий, спортивных сооружений, предназначенных для занятия обучающихся физической культурой и спортом	3.5.1
Среднее и высшее профессиональное образование	Размещение объектов капитального строительства, предназначенных для профессионального образования и просвещения (профессиональные технические училища, колледжи, художественные, музыкальные училища, общества знаний, институты, университеты, организации по переподготовке и повышению квалификации специалистов и иные организации, осуществляющие деятельность по образованию и просвещению), в том числе зданий, спортивных сооружений, предназначенных для занятия обучающихся физической культурой и спортом	3.5.2
Объекты культурно-досуговой деятельности	Размещение зданий, предназначенных для размещения музеев, выставочных залов, художественных галерей, домов культуры, библиотек, кинотеатров и кинозалов, театров, филармоний, концертных залов, планетариев	3.6.1
Парки культуры и отдыха	Размещение парков культуры и отдыха	3.6.2
Государственное управление	Размещение зданий, предназначенных для размещения государственных органов, государственного пенсионного фонда, органов местного самоуправления, судов, а также организаций, непосредственно обеспечивающих их деятельность или оказывающих государственные и (или) муниципальные услуги	3.8.1
Представительская деятельность	Размещение зданий, предназначенных для дипломатических представительств иностранных государств и субъектов Российской Федерации, консульских учреждений в Российской Федерации	3.8.2
Обеспечение деятельности в области гидрометеорологии и смежных с ней областях	Размещение объектов капитального строительства, предназначенных для наблюдений за физическими и химическими процессами, происходящими в окружающей среде, определения её гидрометеорологических, агрометеорологических и гелиогеофизических характеристик, уровня загрязнения атмосферного воздуха, почв, водных объектов, в том числе по гидробиологическим показателям, и околоземного космического пространства, зданий и сооружений, используемых в области гидрометеорологии и смежных с ней областях (доплеровские метеорологические радиолокаторы, гидрологические посты и другие)	3.9.1
Проведение научных исследований	Размещение зданий и сооружений, предназначенных для проведения научных изысканий, исследований и разработок (научно-исследовательские и проектные институты, научные центры, инновационные центры, государственные академии наук, опытно-конструкторские центры, в том числе отраслевые)	3.9.2
Амбулаторное ветеринарное обслуживание	Размещение объектов капитального строительства, предназначенных для оказания ветеринарных услуг без содержания животных	3.10.1
Деловое управление	Размещение объектов капитального строительства с целью: размещения объектов управленческой деятельности, не связанной с государственным или муниципальным управлением и оказанием услуг, а также с целью обеспечения совершения сделок, не требующих передачи товара в момент их совершения между организациями, в том числе биржевая деятельность (за исключением банковской и страховой деятельности)	4.1
Магазины	Размещение объектов капитального строительства, предназначенных для продажи товаров, торговая площадь которых составляет до 5000 кв. м	4.4

Наименование вида разрешённого использования земельного участка	Описание вида разрешённого использования земельного участка	Код
1	2	3
Банковская и страховая деятельность	Размещение объектов капитального строительства, предназначенных для размещения организаций, оказывающих банковские и страховые услуги	4.5
Общественное питание	Размещение объектов капитального строительства в целях устройства мест общественного питания (рестораны, кафе, столовые, закусочные, бары)	4.6
Гостиничное обслуживание	Размещение гостиниц, а также иных зданий, используемых с целью извлечения предпринимательской выгоды из предоставления жилого помещения для временного проживания в них	4.7
Служебные гаражи	Размещение постоянных или временных гаражей, стоянок для хранения служебного автотранспорта, используемого в целях осуществления видов деятельности, предусмотренных видами разрешённого использования с кодами 3.0, 4.0, а также для стоянки и хранения транспортных средств общего пользования, в том числе в депо	4.9
Обеспечение спортивно-зрелищных мероприятий	Размещение спортивно-зрелищных зданий и сооружений, имеющих специальные места для зрителей от 500 мест (стадионов, дворцов спорта, ледовых дворцов, ипподромов)	5.1.1
Обеспечение занятий спортом в помещениях	Размещение спортивных клубов, спортивных залов, бассейнов, физкультурно-оздоровительных комплексов в зданиях и сооружениях	5.1.2
Площадки для занятий спортом	Размещение площадок для занятия спортом и физкультурой на открытом воздухе (физкультурные площадки, беговые дорожки, поля для спортивной игры)	5.1.3
Оборудованные площадки для занятий спортом	Размещение сооружений для занятия спортом и физкультурой на открытом воздухе (теннисные корты, автодромы, мотодромы, трамплины, спортивные стрельбища)	5.1.4
Обеспечение внутреннего правопорядка	Размещение объектов капитального строительства, необходимых для подготовки и поддержания в готовности органов внутренних дел, Росгвардии и спасательных служб, в которых существует военизированная служба; размещение объектов гражданской обороны, за исключением объектов гражданской обороны, являющихся частями производственных зданий	8.3
Историко-культурная деятельность	Сохранение и изучение объектов культурного наследия народов Российской Федерации (памятников истории и культуры), в том числе: объектов археологического наследия, достопримечательных мест, мест бытования исторических промыслов, производств и ремёсел, исторических поселений, недействующих военных и гражданских захоронений, объектов культурного наследия, хозяйственная деятельность, являющаяся историческим промыслом или ремеслом, а также хозяйственная деятельность, обеспечивающая познавательный туризм	9.3
Общее пользование водными объектами	Использование земельных участков, примыкающих к водным объектам способами, необходимыми для осуществления общего водопользования (водопользования, осуществляемого гражданами для личных нужд, а также забор (изъятие) водных ресурсов для целей питьевого и хозяйственно-бытового водоснабжения, купание, использование маломерных судов, водных мотоциклов и других технических средств, предназначенных для отдыха на водных объектах, водопой, если соответствующие запреты не установлены законодательством)	11.1

Наименование вида разрешённого использования земельного участка	Описание вида разрешённого использования земельного участка	Код
1	2	3
Улично-дорожная сеть	Размещение объектов улично-дорожной сети: автомобильных дорог, трамвайных путей и пешеходных тротуаров в границах населённых пунктов, пешеходных переходов, бульваров, площадей, проездов, велодорожек и объектов вело-транспортной и инженерной инфраструктуры; размещение придорожных стоянок (парковок) транспортных средств в границах городских улиц и дорог, за исключением предусмотренных видами разрешённого использования с кодами 2.7.1, 4.9, 7.2.3, а также некапитальных сооружений, предназначенных для охраны транспортных средств	12.0.1
Благоустройство территории	Размещение декоративных, технических, планировочных, конструктивных устройств, элементов озеленения, различных видов оборудования и оформления, малых архитектурных форм, некапитальных нестационарных строений и сооружений, информационных щитов и указателей, применяемых как составные части благоустройства территории, общественных туалетов	12.0.2

Условно разрешённые виды использования земельного участка:

Наименование вида разрешённого использования земельного участка	Описание вида разрешённого использования земельного участка	Код
1	2	3
Для индивидуального жилищного строительства	Размещение жилого дома (отдельно стоящего здания количеством надземных этажей не более чем три, высотой не более двадцати метров, которое состоит из комнат и помещений вспомогательного использования, предназначенных для удовлетворения гражданами бытовых и иных нужд, связанных с их проживанием в таком здании, не предназначенного для раздела на самостоятельные объекты недвижимости); выращивание сельскохозяйственных культур; размещение индивидуальных гаражей и хозяйственных построек	2.1
Малозэтажная многоквартирная жилая застройка	Размещение малозэтажных многоквартирных домов (многоквартирные дома высотой до 4 этажей, включая мансардный); обустройство спортивных и детских площадок, площадок для отдыха; размещение объектов обслуживания жилой застройки во встроенных, пристроенных и встроенно-пристроенных помещениях малозэтажного многоквартирного дома, если общая площадь таких помещений в малозэтажном многоквартирном доме не составляет более 15% общей площади помещений дома	2.1.1
Хранение автотранспорта	Размещение отдельно стоящих и пристроенных гаражей, в том числе подземных, предназначенных для хранения автотранспорта, в том числе с разделением на машино-места, за исключением гаражей, размещение которых предусмотрено содержанием вида разрешённого использования с кодом 4.9	2.7.1
Цирки и зверинцы	Размещение зданий и сооружений для размещения цирков, зверинцев, зоопарков, зоосадов, океанариумов и осуществления сопутствующих видов деятельности по содержанию диких животных в неволе	3.6.3
Осуществление религиозных обрядов	Размещение зданий и сооружений, предназначенных для совершения религиозных обрядов и церемоний (в том числе церкви, соборы, храмы, часовни, мечети, модельные дома, синагоги)	3.7.1
Религиозное управление и образование	Размещение зданий, предназначенных для постоянного местонахождения духовных лиц, паломников и послушников в связи с осуществлением ими религиозной службы, а также для осуществления благотворительной и религиозной образовательной деятельности (монастыри, скиты, дома священнослужителей, воскресные и религиозные школы, семинарии, духовные училища)	3.7.2

1	2	3
Рынки	Размещение объектов капитального строительства, сооружений, предназначенных для организации постоянной или временной торговли (ярмарка, рынок, базар), с учётом того, что каждое из торговых мест не располагает торговой площадью более 200 кв. м; размещение гаражей и (или) стоянок для автомобилей сотрудников и посетителей рынка	4.3
Развлекательные мероприятия	Размещение зданий и сооружений, предназначенных для организации развлекательных мероприятий, путешествий, для размещения дискотек и танцевальных площадок, ночных клубов, аквапарков, боулинга, аттракционов и т.п., игровых автоматов (кроме игрового оборудования, используемого для проведения азартных игр), игровых площадок	4.8.1
Проведение азартных игр	Размещение зданий и сооружений, предназначенных для размещения букмекерских контор, тотализаторов, их пунктов приёма ставок вне игорных зон	4.8.2
Выставочно-ярмарочная деятельность	Размещение объектов капитального строительства, сооружений, предназначенных для осуществления выставочно-ярмарочной и конгрессной деятельности, включая деятельность, необходимую для обслуживания указанных мероприятий (застройка экспозиционной площади, организация питания участников мероприятий)	4.10
Водный спорт	Размещение спортивных сооружений для занятия водными видами спорта (причалы и сооружения, необходимые для организации водных видов спорта и хранения соответствующего инвентаря)	5.1.5
Туристическое обслуживание	Размещение пансионатов, туристических гостиниц, кемпингов, домов отдыха, не оказывающих услуги по лечению, а также иных зданий, используемых с целью извлечения предпринимательской выгоды из предоставления жилого помещения для временного проживания в них; размещение детских лагерей	5.2.1
Связь	Размещение объектов связи, радиовещания, телевидения, включая воздушные радиорелейные, надземные и подземные кабельные линии связи, линии радиодифракции, антенные поля, усилительные пункты на кабельных линиях связи, инфраструктуру спутниковой связи и телерадиовещания, за исключением объектов связи, размещение которых предусмотрено содержанием видов разрешённого использования с кодами 3.1.1, 3.2.3	6.8

Вспомогательные виды разрешённого использования земельного участка:

2.5 Предельные параметры разрешенного строительства, реконструкции объекта капитального строительства, установленные положением об особо охраняемых природных территориях, в случае выдачи градостроительного плана земельного участка в отношении земельного участка, расположенного в границах особо охраняемой природной территории:

Причины отнесения земельного участка к виду земельного участка, для которого градостроительный регламент не устанавливается	Реквизиты Положения, об особо охраняемой территории	Реквизиты утвержденной документации по планировке территории	Зонирование особо охраняемой природной территории (да/нет)							
			Функциональная зона	Виды разрешенного использования		Требования к параметрам объекта капитального строительства			Требования к размещению объектов капитального строительства	
				Основные виды разрешенного использования	Вспомогательные виды разрешенного использования	Предельное количество этажей и (или) предельная высота зданий, строений, сооружений	Максимальный процент застройки в границах земельного участка, определяемый как отношение суммарной площади земельного участка, которая может быть застроена, ко всей площади земельного участка	Иные требования к параметрам объекта капитального строительства	Минимальные отступы от границ земельного участка в целях определения мест допустимого размещения зданий, строений, сооружений, за пределами которых запрещено строительство зданий, строений, сооружений	Иные требования к размещению объектов капитального строительства
1	2	3	4	5	6	7	8	9	10	11
			Функциональная зона	Тоже	Тоже	Тоже	Тоже	Тоже	Тоже	Тоже
1	2	3	4	5	6	7	8	9	10	11
-	-	-	-	-	-	-	-	-	-	-

3. Информация о расположенных в границах земельного участка объектах капитального строительства и объектах культурного наследия

3.1. Объекты капитального строительства

№ 1, Многоквартирный дом, этажность – 8, количество подземных этажей – 1, общая площадь - 9692,1 кв. м,
(согласно чертежу(ам) градостроительного плана) (назначение объекта капитального строительства, этажность, высотность, общая площадь, площадь застройки)

инвентаризационный или кадастровый номер 23:43:107001:40860
Многоквартирный дом, этажность – 10, количество подземных этажей – 1, общая площадь - 8595,5 кв. м,
(согласно чертежу(ам) градостроительного плана) (назначение объекта капитального строительства, этажность, высотность, общая площадь, площадь застройки)

инвентаризационный или кадастровый номер 23:43:107001:37544
Многоквартирный дом, этажность – 10, количество подземных этажей – 1, общая площадь - 8588,6 кв. м,
(согласно чертежу(ам) градостроительного плана) (назначение объекта капитального строительства, этажность, высотность, общая площадь, площадь застройки)

инвентаризационный или кадастровый номер 23:43:107001:37676

Многоквартирный дом, этажность – 10, количество подземных этажей – 1, общая площадь -

№ 4, 6694,4 кв. м,
(согласно чертежу(ам) градостроительного плана) (назначение объекта капитального строительства, этажность, высотность, общая площадь, площадь застройки)

инвентаризационный или кадастровый номер 23:43:107001:37293
Многоквартирный дом, этажность – 10, количество подземных этажей – 1, общая площадь -

№ 5, 6766,4 кв. м,
(согласно чертежу(ам) градостроительного плана) (назначение объекта капитального строительства, этажность, высотность, общая площадь, площадь застройки)

инвентаризационный или кадастровый номер 23:43:107001:37427
Многоквартирный дом, этажность – 10, количество подземных этажей – 1, общая площадь -

№ 6, 3210,2 кв. м,
(согласно чертежу(ам) градостроительного плана) (назначение объекта капитального строительства, этажность, высотность, общая площадь, площадь застройки)

инвентаризационный или кадастровый номер 23:43:107001:37388
Многоквартирный дом, этажность – 9, количество подземных этажей – 1, общая площадь -

№ 7, 9666,5 кв. м,
(согласно чертежу(ам) градостроительного плана) (назначение объекта капитального строительства, этажность, высотность, общая площадь, площадь застройки)

инвентаризационный или кадастровый номер 23:43:107001:38923
Многоквартирный дом, этажность – 8, количество подземных этажей – 1, общая площадь -

№ 8, 7378,9 кв. м,
(согласно чертежу(ам) градостроительного плана) (назначение объекта капитального строительства, этажность, высотность, общая площадь, площадь застройки)

инвентаризационный или кадастровый номер 23:43:107001:35162
Многоквартирный дом, этажность – 9, количество подземных этажей – 1, общая площадь -

№ 9, 7297,8 кв. м,
(согласно чертежу(ам) градостроительного плана) (назначение объекта капитального строительства, этажность, высотность, общая площадь, площадь застройки)

инвентаризационный или кадастровый номер 23:43:107001:36106
Многоквартирный дом, этажность – 11, количество подземных этажей – 1, общая площадь -

№ 10, 4996,2 кв. м,
(согласно чертежу(ам) градостроительного плана) (назначение объекта капитального строительства, этажность, высотность, общая площадь, площадь застройки)

инвентаризационный или кадастровый номер 23:43:107001:38362
Многоквартирный дом, этажность – 10, количество подземных этажей – 1, общая площадь -

№ 11, 4837,6 кв. м,
(согласно чертежу(ам) градостроительного плана) (назначение объекта капитального строительства, этажность, высотность, общая площадь, площадь застройки)

инвентаризационный или кадастровый номер 23:43:107001:38177

№ 12, Многоквартирный дом, этажность – 9, количество подземных этажей – 1, общая площадь - 9911,5 кв. м,
(согласно чертежу(ам) градостроительного плана) (назначение объекта капитального строительства, этажность, высотность, общая площадь, площадь застройки)

инвентаризационный или кадастровый номер 23:43:107001:41639
Многоквартирный дом, этажность – 8, количество подземных этажей – 1, общая площадь -

№ 13, 9299,7 кв. м,
(согласно чертежу(ам) градостроительного плана) (назначение объекта капитального строительства, этажность, высотность, общая площадь, площадь застройки)

инвентаризационный или кадастровый номер 23:43:107001:38042
Многоквартирный дом, этажность – 10, количество подземных этажей – 1, общая площадь -

№ 14, 3238,9 кв. м,
(согласно чертежу(ам) градостроительного плана) (назначение объекта капитального строительства, этажность, высотность, общая площадь, площадь застройки)

инвентаризационный или кадастровый номер 23:43:107001:37027

№ 15-21, Жилые дома,
(согласно чертежу(ам) градостроительного плана) (назначение объекта капитального строительства, этажность, высотность, общая площадь, площадь застройки)

инвентаризационный или кадастровый номер Не имеется

№ 22-26, Объекты незавершенного строительства,
(согласно чертежу(ам) градостроительного плана) (назначение объекта капитального строительства, этажность, высотность, общая площадь, площадь застройки)

инвентаризационный или кадастровый номер Не имеется

№ 27, Нежилое здание,
(согласно чертежу(ам) градостроительного плана) (назначение объекта капитального строительства, этажность, высотность, общая площадь, площадь застройки)

инвентаризационный или кадастровый номер Не имеется

3.2. Объекты, включенные в единый государственный реестр объектов культурного наследия (памятников истории и культуры) народов Российской Федерации

№ информация отсутствует, информация отсутствует,
(согласно чертежу(ам) градостроительного плана) (назначение объекта культурного наследия, общая площадь, площадь застройки)

информация отсутствует

(наименование органа государственной власти, принявшего решение о включении выявленного объекта культурного наследия в реестр, реквизиты этого решения)

регистрационный номер в реестре информация отсутствует от информация отсутствует
(дата)

4. Информация о расчетных показателях минимально допустимого уровня обеспеченности территории объектами коммунальной, транспортной, социальной инфраструктур и расчетных показателях максимально допустимого уровня территориальной доступности указанных объектов для населения в случае, если земельный участок расположен в границах территории, в отношении которой предусматривается осуществление деятельности по комплексному и устойчивому развитию территории:

Информация о расчетных показателях минимально допустимого уровня обеспеченности территории								
Объекты коммунальной инфраструктуры			Объекты транспортной инфраструк-туры			Объекты социальной инфраструктуры		
Наименование вида объекта	Единица измерения	Расчетный показатель	Наименование вида объекта	Единица измерения	Расчетный показатель	Наименование вида объекта	Единица измерения	Расчетный показатель
1	2	3	4	5	6	7	8	9
-	-	-	-	-	-	-	-	-
Информация о расчетных показателях максимально допустимого уровня территориальной доступности								
Наименование вида объекта	Единица измерения	Расчетный показатель	Наименование вида объекта	Единица измерения	Расчетный показатель	Наименование вида объекта	Единица измерения	Расчетный показатель
1	2	3	4	5	6	7	8	9
-	-	-	-	-	-	-	-	-

5. Информация об ограничениях использования земельного участка, в том числе если земельный участок полностью или частично расположен в границах зон с особыми условиями использования территорий

Земельный участок полностью расположен в приаэродромной территории аэродрома «Краснодар-Центральный». Решение городской Думы Краснодара от 30.01.2007 № 19 п. 6 «Об утверждении Правил землепользования и застройки на территории муниципального образования город Краснодар», письмо Центра судебных экспертиз по Южному округу от 04.09.2019 № 2662 (от 10.09.2019 вх.29/5381) «О начале проведения комплексных экспертных исследований по определению возможности строительства объектов различного назначения в зонах приаэродромной территории».

Земельный участок полностью расположен в охранной зоне аэропорта и аэродрома гражданской авиации до установления приаэродромной территории. Решение городской Думы Краснодара от 30.01.2007 № 19 п. 6 «Об утверждении Правил землепользования и застройки на территории муниципального образования город Краснодар», письмо Центра судебных экспертиз по Южному округу от 04.09.2019 № 2662 (от 10.09.2019 вх. №29/5381) о начале проведения комплексных экспертных исследований по определению возможности строительства объектов различного назначения в зонах приаэродромной территории.

Земельный участок частично расположен в зоне ограничения от объектов связи: санитарно-защитная зона и зона ограничения застройки для строений высотой до 8,1 метров отсутствует. Максимальная протяженность зоны ограничения застройки для строений высотой более 8,1 метров составляет 237,9 метров. Протокол измерений уровней электромагнитного поля ООО КТЦ "ПРОФСТАНДАРТ" от 31.05.2018 № 554, экспертное заключение ООО "Профстандарт" от 19.06.2018 № 1005-Э, письмо Роспотребнадзора

от 26.07.2018 № 01-02/19975-18-15, письмо Роспотребнадзора от 17.11.2016 № 01-02/29516-16-13 ответ на запрос о местоположении и характеристиках БС не поступал. Владелец: ПАО "МегаФон".

Земельный участок частично расположен в санитарно-защитной зоне от предприятий: охранная зона (в составе проекта планировки территории и проекта межевания территории) для размещения линейного объекта (головного канализационного коллектора № 20,2-я очередь) от улицы Западно-Кругликовской до улицы имени Тургенева. Владелец: МКУ МОГК "Единая служба заказчика".
Постановление АМОГК "Об утверждении документации по планировке территории (в составе проекта планировки территории и проекта межевания территории) для размещения линейного объекта (головного канализационного коллектора № 20,2-я очередь) от улицы Западно-Кругликовской № 1828 от 04.05.2017, постановление администрации муниципального образования город Краснодар от 11.08.2015 № 5701" О разрешении подготовки документации по планировке территории для размещения линейного объекта (головного канализационного коллектора № 20, 2-я очередь) от улицы Западно-Кругликовской до улицы им. Тургенева, через улицу Лучезарную, Уссурийскую, Российскую, им. Кухаренко Я.Г., им. Сергея Есенина, Ангарскую, Московскую, им. Петра Метальникова, Яхонтовую, им. Дзержинского, Народную, Среднюю, проспект Европейский, им. Писателя Степанова, Красных Партизан, Круговую, им. Самиренко в Прикубанском внутригородском округе города Краснодара", протокол комиссии по землепользованию и застройке от 17.23.12.2016; заключение по результатам публичных слушаний от 27.12.2016.

Земельный участок частично расположен в границе подземных сооружений: утверждение документации по планировке территории (в составе проекта планировки территории и проекта межевания территории) для размещения линейного объекта (головного канализационного коллектора № 20,2-я очередь) от улицы Западно-Кругликовской до улицы имени Тургенева. Владелец: МКУ МОГК "Единая служба заказчика".
Постановление АМОГК "Об утверждении документации по планировке территории (в составе проекта планировки территории и проекта межевания территории) для размещения линейного объекта (головного канализационного коллектора № 20,2-я очередь) от улицы Западно-Кругликовской № 1828 от 04.05.2017, постановление администрации муниципального образования город Краснодар от 11.08.2015 № 5701" О разрешении подготовки документации по планировке территории для размещения линейного объекта (головного канализационного коллектора № 20, 2-я очередь) от улицы Западно-Кругликовской до улицы им. Тургенева, через улицу Лучезарную, Уссурийскую, Российскую, им. Кухаренко Я.Г., им. Сергея Есенина, Ангарскую, Московскую, им. Петра Метальникова, Яхонтовую, им. Дзержинского, Народную, Среднюю, проспект Европейский, им. Писателя Степанова, Красных Партизан, Круговую, им. Самиренко в Прикубанском внутригородском округе города Краснодара", протокол комиссии по землепользованию и застройке от 17.23.12.2016; заключение по результатам публичных слушаний от 27.12.2016.

Земельный участок частично расположен в границе подземных сооружений: предварительное согласование места размещения кабельной линии 10 кВ. Заключение ДАиГ от 05.03.2014, ранее градостроительный регламент ДАиГ 15238. Владелец: ГУ "Главное управление строительства Краснодарского края".

Земельный участок частично расположен в границе подземных сооружений: предварительное согласование места размещения кабельной трассы для электроснабжения жилого района "Александровский сад". Протокол ЭМИС от 03.03.2009 № 114. Владелец: ООО "Бизнес-город".

Земельный участок частично расположен в границе сервитута: утверждение публичного сервитута для размещения линейного объекта "Автомобильная дорога Западный подъезд к г. Краснодар, км 16+658-17+218 в городе Краснодар. Постановление об установлении публичного сервитута 08.06.2020 № 2122, приказ ДАиГ Краснодарского края от 06.03.2018 № 86 Об утверждении документации по планировке территории, письмо ДАиГ КК от 12.03.2018 № 71-01-08-2840/18. Владелец: ГКУ Краснодарского края "Краснодаравтодор".

Согласно сведениям электронного сервиса "Публичная кадастровая карта", расположенного в телекоммуникационной сети "Интернет", по состоянию на 19.01.2021 земельный участок частично расположен в зоне с особыми условиями использования территории: зона охраны искусственных объектов, охранная зона инженерных коммуникаций.

6. Информация о границах зон с особыми условиями использования территорий, если земельный участок полностью или частично расположен в границах таких зон:

Наименование зоны с особыми условиями использования территории с указанием объекта, в отношении которого установлена такая зона	Перечень координат характерных точек в системе координат, используемой для ведения Единого государственного реестра недвижимости		
	Обозначение (номер) характерной точки	X	Y
1	2	3	4
<i>отсутствует</i>	-	-	-

7. Информация о границах зон действия публичных сервитутов информация отсутствует

Обозначение (номер) характерной точки	Перечень координат характерных точек в системе координат, используемой для ведения Единого государственного реестра недвижимости	
	X	Y
-	-	-

8. Номер и (или) наименование элемента планировочной структуры, в границах которого расположен земельный участок _____

9. Информация о технических условиях подключения (технологического присоединения) объектов капитального строительства к сетям инженерно-технического обеспечения, определенных с учетом программ комплексного развития систем коммунальной инфраструктуры поселения, городского округа

теплоснабжение: _____

водоснабжение: _____

водоотведение: _____

10. Реквизиты нормативных правовых актов субъекта Российской Федерации, муниципальных правовых актов, устанавливающих требования к благоустройству территории в соответствии с разделом III Правил благоустройства территории муниципального образования город Краснодар, утвержденных решением городской Думы Краснодара от 22.08.2013 № 52 п. 6

11. Информация о красных линиях: постановление администрации муниципального образования город Краснодар от 20.02.2014 № 1484 «Проект планировки 2-й очереди микрорайона «Немецкая деревня», расположенного северо-восточнее улицы Красных Партизан в Прикубанском внутригородском округе города Краснодара»

Обозначение (номер) характерной точки	Перечень координат характерных точек в системе координат, используемой для ведения Единого государственного реестра недвижимости	
	X	Y
1	488067.31	1375006.74
2	487969.43	1375156.62

постановление администрации муниципального образования город Краснодар от 20.02.2014 № 1484 «Проект планировки 2-й очереди микрорайона «Немецкая деревня», расположенного северо-восточнее улицы Красных Партизан в Прикубанском внутригородском округе города Краснодара»

Обозначение (номер) характерной точки	Перечень координат характерных точек в системе координат, используемой для ведения Единого государственного реестра недвижимости	
	X	Y
1	487954.11	1375180.06
2	487856.22	1375329.94

постановление администрации муниципального образования город Краснодар от 20.02.2014 № 1484 «Проект планировки 2-й очереди микрорайона «Немецкая деревня», расположенного северо-восточнее улицы Красных Партизан в Прикубанском внутригородском округе города Краснодара»

Обозначение (номер) характерной точки	Перечень координат характерных точек в системе координат, используемой для ведения Единого государственного реестра недвижимости	
	X	Y
1	487651.29	1375229.54
2	487840.91	1375353.38
3	487803.53	1375410.62
4	487597.64	1375316.57

постановление администрации муниципального образования город Краснодар от 20.02.2014 № 1484 «Проект планировки 2-й очереди микрорайона «Немецкая деревня», расположенного северо-восточнее улицы Красных Партизан в Прикубанском внутригородском округе города Краснодара»

Обозначение (номер) характерной точки	Перечень координат характерных точек в системе координат, используемой для ведения Единого государственного реестра недвижимости	
	X	Y
1	487832.62	1374853.45
2	487734.73	1375003.33
3	487197.37	1374652.37
4	487295.25	1374502.50

постановление администрации муниципального образования город Краснодар от 20.02.2014 № 1484 «Проект планировки 2-й очереди микрорайона «Немецкая деревня», расположенного северо-восточнее улицы Красных Партизан в Прикубанском внутригородском округе города Краснодара»

Обозначение (номер) характерной точки	Перечень координат характерных точек в системе координат, используемой для ведения Единого государственного реестра недвижимости	
	X	Y
1	487615.59	1374958.97
2	487719.42	1375026.78
3	487545.66	1375292.82
4	487431.58	1375240.71

постановление администрации муниципального образования город Краснодар от 20.02.2014 № 1484 «Проект планировки 2-й очереди микрорайона «Немецкая деревня», расположенного северо-восточнее улицы Красных Партизан в Прикубанском внутригородском округе города Краснодара»

Обозначение (номер) характерной точки	Перечень координат характерных точек в системе координат, используемой для ведения Единого государственного реестра недвижимости	
	X	Y
1	487602.19	1374950.22
2	487416.86	1375233.98
3	487035.91	1375059.96
4	487255.49	1374723.77

постановление администрации муниципального образования город Краснодар от 20.02.2014 № 1484 «Проект планировки 2-й очереди микрорайона «Немецкая деревня», расположенного северо-восточнее улицы Красных Партизан в Прикубанском внутригородском округе города Краснодара»

Обозначение (номер) характерной точки	Перечень координат характерных точек в системе координат, используемой для ведения Единого государственного реестра недвижимости	
	X	Y
1	487276.83	1374490.46
2	487178.95	1374640.33
3	486947.85	1374489.40
4	487045.74	1374339.52

постановление администрации муниципального образования город Краснодар от 20.02.2014 № 1484 «Проект планировки 2-й очереди микрорайона «Немецкая деревня», расположенного северо-восточнее улицы Красных Партизан в Прикубанском внутригородском округе города Краснодара»

Обозначение (номер) характерной точки	Перечень координат характерных точек в системе координат, используемой для ведения Единого государственного реестра недвижимости	
	X	Y
1	487163.63	1374663.78

Обозначение (номер) харак- терной точки	Перечень координат характерных точек в системе координат, используемой для ведения Единого государственного реестра недвижимости	
	X	Y
2	487096.37	1374766.77
3	486865.27	1374615.83
4	486932.54	1374512.84

постановление администрации муниципального образования город Краснодар от 20.02.2014 № 1484 «Проект планировки 2-й очереди микрорайона «Немецкая деревня», расположенного северо-восточнее улицы Красных Партизан в Прикубанском внутригородском округе города Краснодара»

Обозначение (номер) харак- терной точки	Перечень координат характерных точек в системе координат, используемой для ведения Единого государственного реестра недвижимости	
	X	Y
1	487081.06	1374790.21
2	486983.17	1374940.09
3	486752.07	1374789.15
4	486849.96	1374639.28

постановление администрации муниципального образования город Краснодар от 20.02.2014 № 1484 «Проект планировки 2-й очереди микрорайона «Немецкая деревня», расположенного северо-восточнее улицы Красных Партизан в Прикубанском внутригородском округе города Краснодара»

Обозначение (номер) харак- терной точки	Перечень координат характерных точек в системе координат, используемой для ведения Единого государственного реестра недвижимости	
	X	Y
1	486967.86	1374963.53
2	486934.99	1375013.86
3	486738.36	1374924.04
4	486777.94	1374839.49

постановление администрации муниципального образования город Краснодар от 20.02.2014 № 1484 «Проект планировки 2-й очереди микрорайона «Немецкая деревня», расположенного северо-восточнее улицы Красных Партизан в Прикубанском внутригородском округе города Краснодара»

Обозначение (номер) харак- терной точки	Перечень координат характерных точек в системе координат, используемой для ведения Единого государственного реестра недвижимости	
	X	Y
1	486966.33	1374245.66
2	487025.52	1374315.62
3	486726.63	1374773.24


постановление администрации муниципального образования город Краснодар от 20.02.2014 № 1484 «Проект планировки 2-й очереди микрорайона «Немецкая деревня», расположенного северо-восточнее улицы Красных Партизан в Прикубанском внутригородском округе города Краснодара»

Обозначение (номер) харак- терной точки	Перечень координат характерных точек в системе координат, используемой для ведения Единого государственного реестра недвижимости	
	X	Y
1	487182.05	1374675.81
2	487237.06	1374711.74
3	487015.67	1375050.72
4	486955.23	1375023.10

**Приложение (в случае, указанном в части 3.1 статьи 57.3
Градостроительного Кодекса Российской Федерации)**


Чертеж градостроительного плана земельного участка М 1:2000

Схема расположения земельного участка в окружении смежных расположенных земельных участков (ситуационный план)

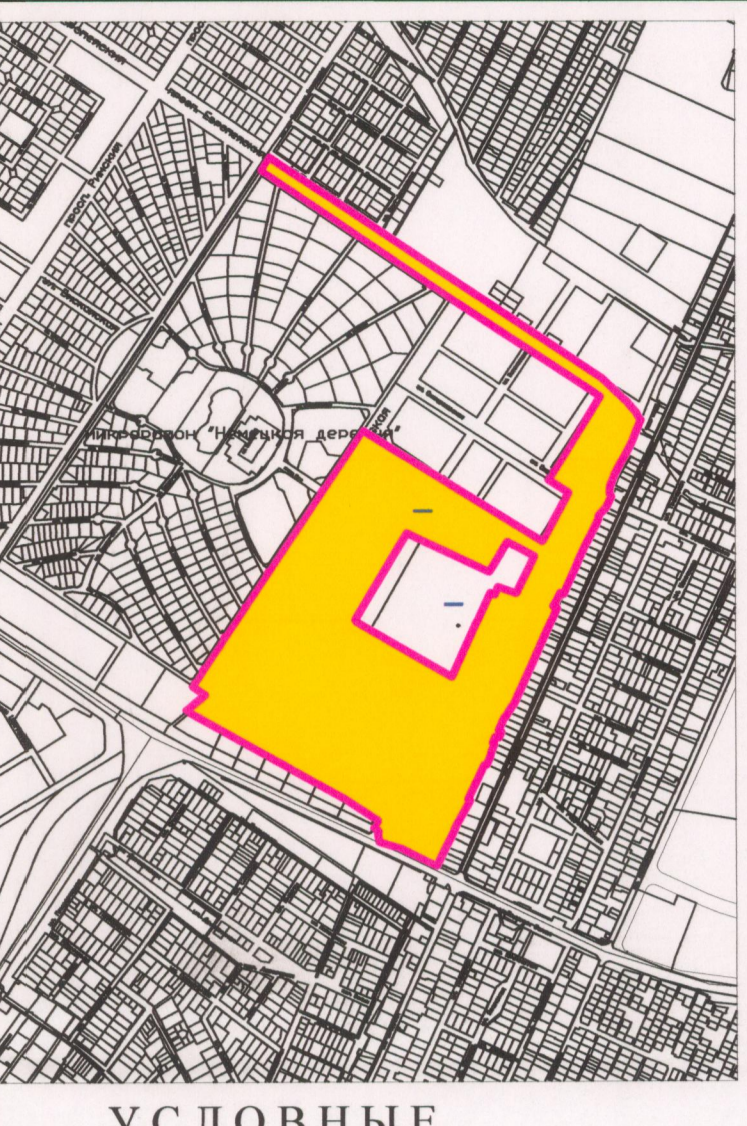

УСЛОВНЫЕ ОБОЗНАЧЕНИЯ

- граница земельного участка
- границы, в пределах которых разрешается строительство объектов капитального строительства
- граница зоны ограничений от объектов связи
- граница подземных сооружений
- охранная зона электроснабжения, ЛЭП, ТП
- охранная зона водопровода
- охранная зона газопровода
- охранная зона кабелей связи
- охранная зона от канализации
- охранная зона согласно выписке из ЕИРН
- объекты капитального строительства расположенные в границах земельного участка
- красные линии с координатами характерных точек
- граница санитарно-защитной зоны от предприятий
- граница сервитута
- граница рекреационной зоны по ППТ

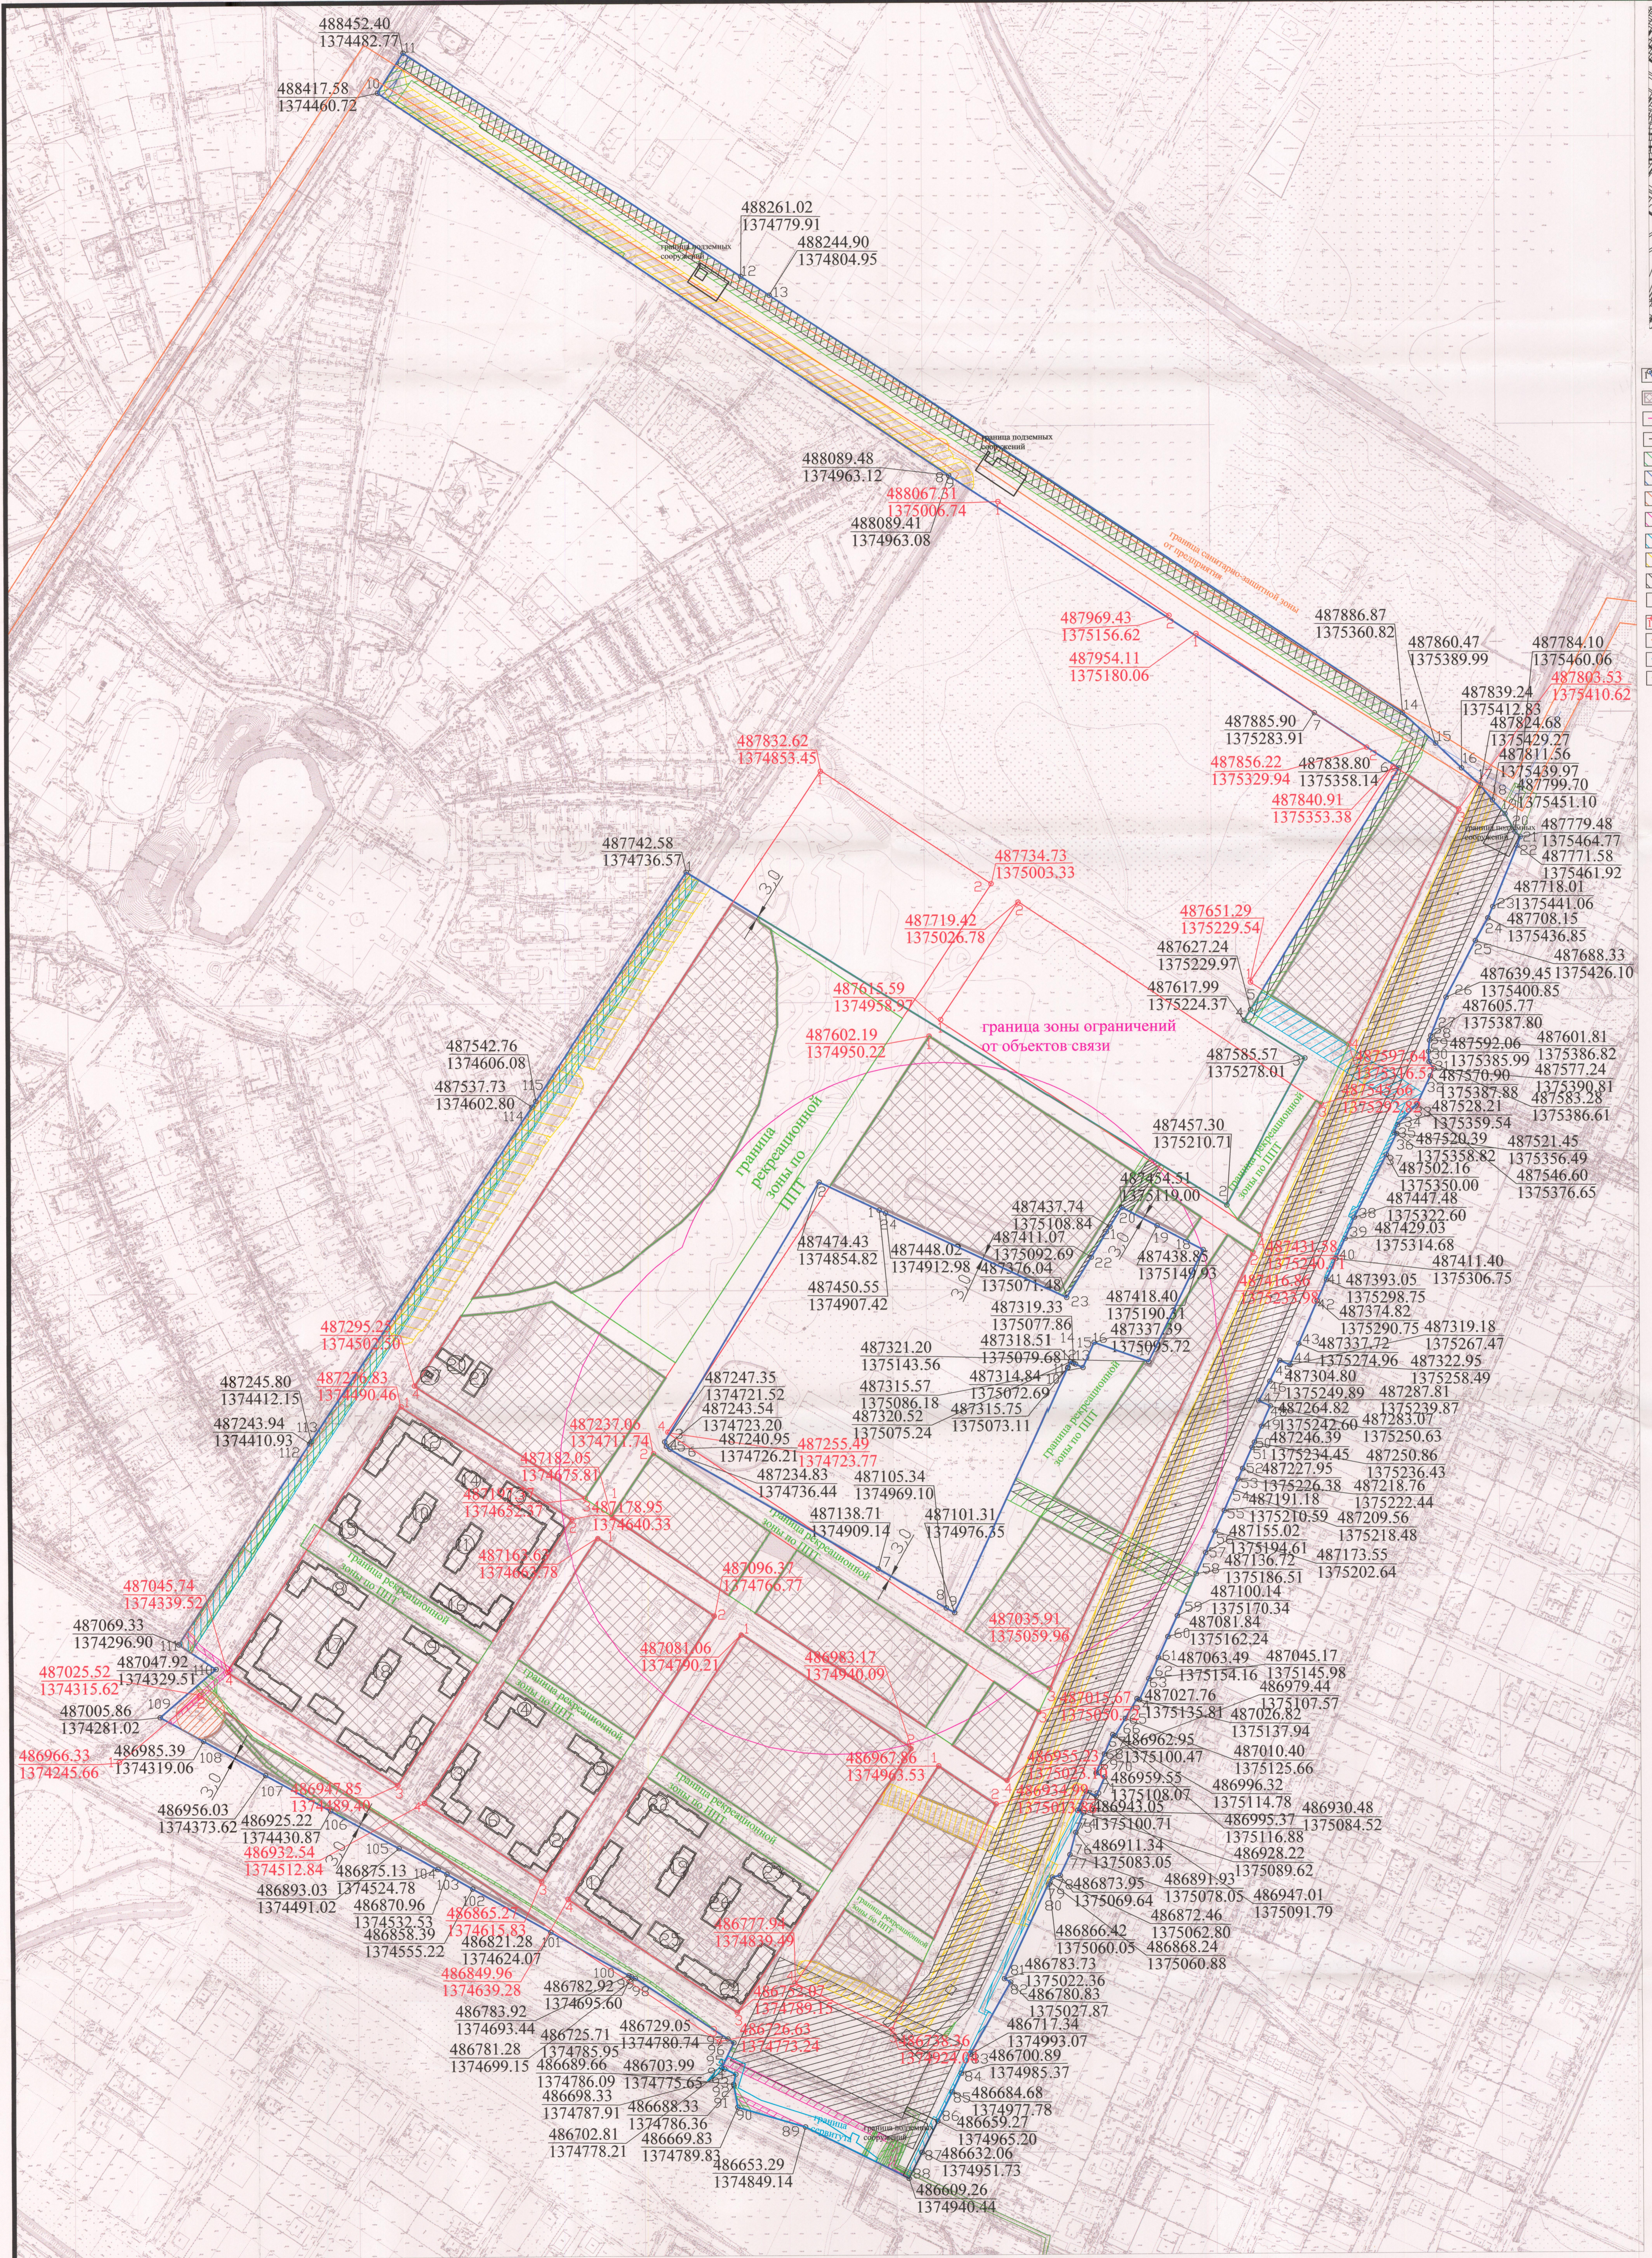

Площадь земельного участка с кадастровым номером 23:43:0107001:14305 - 637236 кв.м

Примечание:
 В соответствии с решением городской Думы Краснодара от 02.09.2020 № 100 п. 1 "О генеральном плане муниципального образования город Краснодар" земельный участок частично расположен в зоне застройки среднетажными жилыми домами (от 5 до 8 этажей, включая мансарды) с размещением дошкольной образовательной организации на 350 мест, источника тепловой энергии (котельная №2), с размещением 3-х плоскостных спортивных сооружений (в том числе спортивные (игровые) площадки; спортивные поля, включая футбольные поля), в multifunctional общественной-лесной зоне с размещением пункта рекультивации газа (ПРГ), в зоне озелененных территорий общего пользования (аспираторы, парки, сады, скверы, бульвары, городские леса) с размещением плоскостного спортивного сооружения (в том числе спортивные (игровые) площадки; спортивные поля, включая футбольные поля), в зоне специализированной общественной застройки (зона объектов физической культуры и массового спорта) с размещением общеобразовательной организации на 1100 мест, организации дополнительного образования на 940 мест, в зоне транспортной инфраструктуры (зона деловых, общественных и коммерческого назначения, зона транспортной инфраструктуры иных видов, зона улично-дорожной сети) с размещением остановочного пункта, конечного остановочного пункта и (или) разворотного козла общественного транспорта, в зоне инженерной инфраструктуры (зона объектов электроснабжения).
 В соответствии с проектом планировки территории, утвержденным постановлением администрации муниципального образования город Краснодар от 20.02.2012 № 1484 «Проект планировки 2-й очереди микрорайона «Немецкая деревня», расположенного север-восточное улицы Красных Партизан в Привокзальном внутригородском округе города Краснодара, земельный участок частично расположен в зоне Ж-2, зона застройки многоквартирными жилыми домами; в зоне Ж-2.1, подзона размещения объектов народного образования (ДОУ, школа); в зоне ОД-2, общественно-деловая зона местного значения; в зоне ИТ, зона инженерной/транспортной инфраструктуры; в зоне Р-1, подзона размещения скверов, бульваров, в зоне Р3, рекреационные зоны.

ООО "Центр-Актив" (ИНН: 2308124066) ИН: № 29/148-1		Чертеж градостроительного плана земельного участка М 1:2000	
Исполнитель:	М.С. Шумилин	Дата:	01.01.2023
Генеральный директор:	И.Ю. Вельяминов	Дата:	01.01.2023
Проверил:	Л.А. Ермаков	Дата:	01.01.2023
Земельный участок с КМ 23:43:0107001:14305 по адресу: Краснодарский край, город Краснодар, улица имени Валентины Соколов, участок 1		Страна:	Россия
		Лист:	6
		Листов:	6
		Разработчик:	ДМЗ АМОК МКУ МОК "Градстрой"
		Основание:	Чертеж градостроительного плана разработан на топографической основе (архивной)