



Схема планировочной организации земельного участка. М 1:500.

Ведомость зданий и сооружений

Номер на плане	Наименование и обозначение	Этажность	Количество		Площадь, м²				Строит. объем, м³		
			зданий	квартир	застройка		общая		здания	всего	
					здания	всего	здания	всего			
1	Проектируемый жилой дом с встроенным детским садом на 40 мест	4	1	180	180	3 417,0	3 417,0	11 228,00	11 228,00	48 291,20	48 291,20
2	Планируемый к строительству двухсекционный жилой дом										

Условные обозначения

- граница земельного участка с кадастровым номером 33:15:001412:1449
- минимальные отступы от границ участка по ГПЗУ
- проектируемое здание
- планируемые к строительству здания
- проектируемое асфальтовое покрытие проезжей части
- проектируемое асфальтовое покрытие тротуара
- проектируемое озеленение
- проектируемое отмостка
- проектируемая площадка для игр детей дошкольного и младшего возраста
- проектируемая площадка для игр детей ДДУ
- проектируемая площадка отдыха взрослого населения
- проектируемые площадки для хозяйственных целей
- проектируемые площадки для занятий спортом
- светильники наружного освещения
- схема движения транспортных средств по территории участка

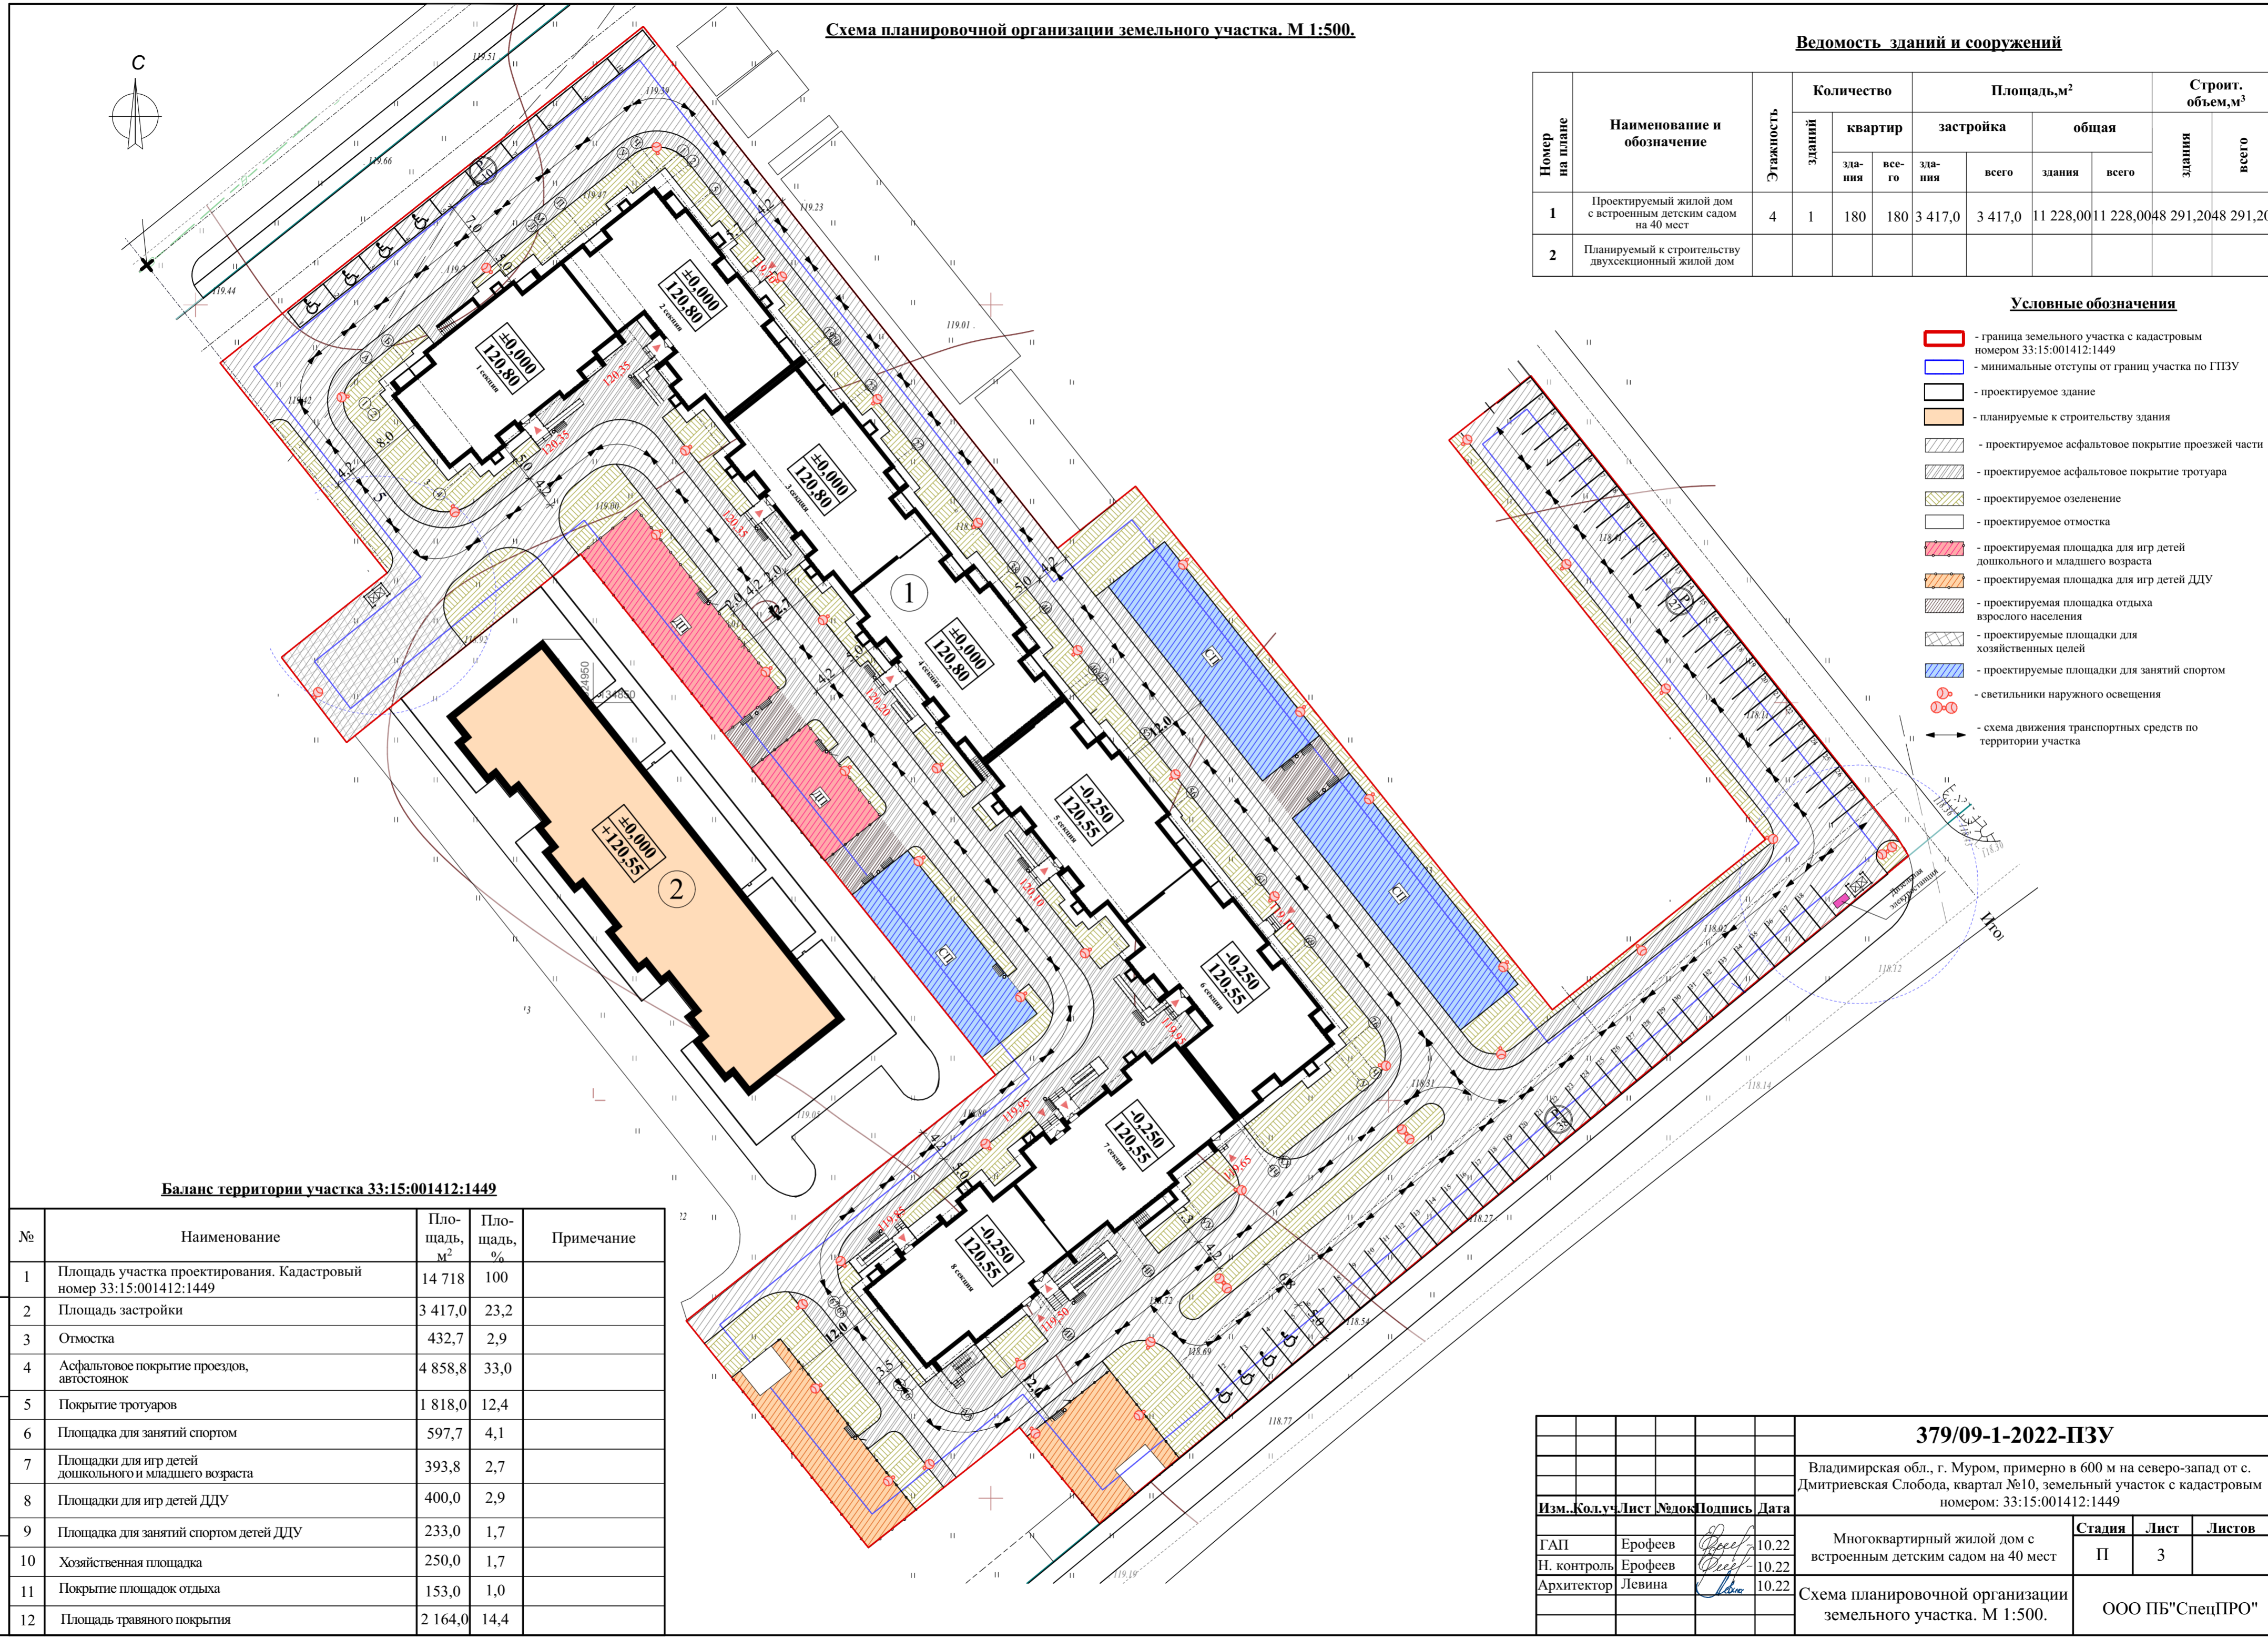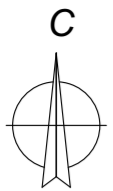

Баланс территории участка 33:15:001412:1449

№	Наименование	Площадь, м²	Площадь, %	Примечание
1	Площадь участка проектирования. Кадастровый номер 33:15:001412:1449	14 718	100	
2	Площадь застройки	3 417,0	23,2	
3	Отмостка	432,7	2,9	
4	Асфальтовое покрытие проездов, автостоянок	4 858,8	33,0	
5	Покрывание тротуаров	1 818,0	12,4	
6	Площадка для занятий спортом	597,7	4,1	
7	Площадки для игр детей дошкольного и младшего возраста	393,8	2,7	
8	Площадки для игр детей ДДУ	400,0	2,9	
9	Площадка для занятий спортом детей ДДУ	233,0	1,7	
10	Хозяйственная площадка	250,0	1,7	
11	Покрывание площадок отдыха	153,0	1,0	
12	Площадь травяного покрытия	2 164,0	14,4	

379/09-1-2022-ПЗУ

				Владимирская обл., г. Муром, примерно в 600 м на северо-запад от с. Дмитриевская Слобода, квартал №10, земельный участок с кадастровым номером: 33:15:001412:1449				
Изм.	Кол.ч.	Лист	№ док.	Подпись	Дата			
ГАП	Ерофеев				10.22	Многоквартирный жилой дом с встроенным детским садом на 40 мест		
Н. контроль	Ерофеев				10.22			
Архитектор	Левина				10.22			
Схема планировочной организации земельного участка. М 1:500.						Стадия	Лист	Листов
						П	3	
						ООО ПБ"СпецПРО"		

Инов. N подл. Подпись и дата. Взам. инв. N