


ВЕДОМОСТЬ ЖИЛЫХ И ОБЩЕСТВЕННЫХ ЗДАНИЙ И СООРУЖЕНИЙ

Номер на плане	Наименование и обозначение	Этажность здания	Количество квартир		Площадь, м ²				Строительный объем, м ³	
			зданий	всего	зданий	всего	зданий	всего	зданий	всего
1	Жилой дом №2 стр.1	17	1	168	7674	7674	7875.2	7875.2	34083.3	34083.3
2	Жилой дом №2 стр.2	17	1	185	773.6	773.6	7892.2	7892.2	34136.3	34136.3
3	Жилой дом №2 стр.3	17	1	169	770.6	770.6	7943.3	7943.3	34073.8	34073.8

Номер на плане	Наименование	Типовой проект
ПД1	Площадка для игр детей	Площ - 184м2
ПД2	Площадка для игр детей	Площ - 184м2
ПД3	Площадка для игр детей	Площ - 185м2
ПФ1	Площадка для занятий физкультурой	Площ - 263м2
ПФ2.1	Площадка для занятий физкультурой	Площ - 119м2
ПФ2.2	Площадка для занятий физкультурой	Площ - 144м2
ПФ3	Площадка для занятий физкультурой	Площ - 265м2
ПО1	Площадка для отдыха взрослых	Площ - 26м2
ПО2	Площадка для отдыха взрослых	Площ - 26м2
ПО3	Площадка для отдыха взрослых	Площ - 26м2
ПХ1	Площадка для хозяйственных целей (сушки делья)	Площ - 39м2
ПХ2	Площадка для хозяйственных целей (сушки делья)	Площ - 39м2
ПХ3	Площадка для хозяйственных целей (сушки делья)	Площ - 40м2

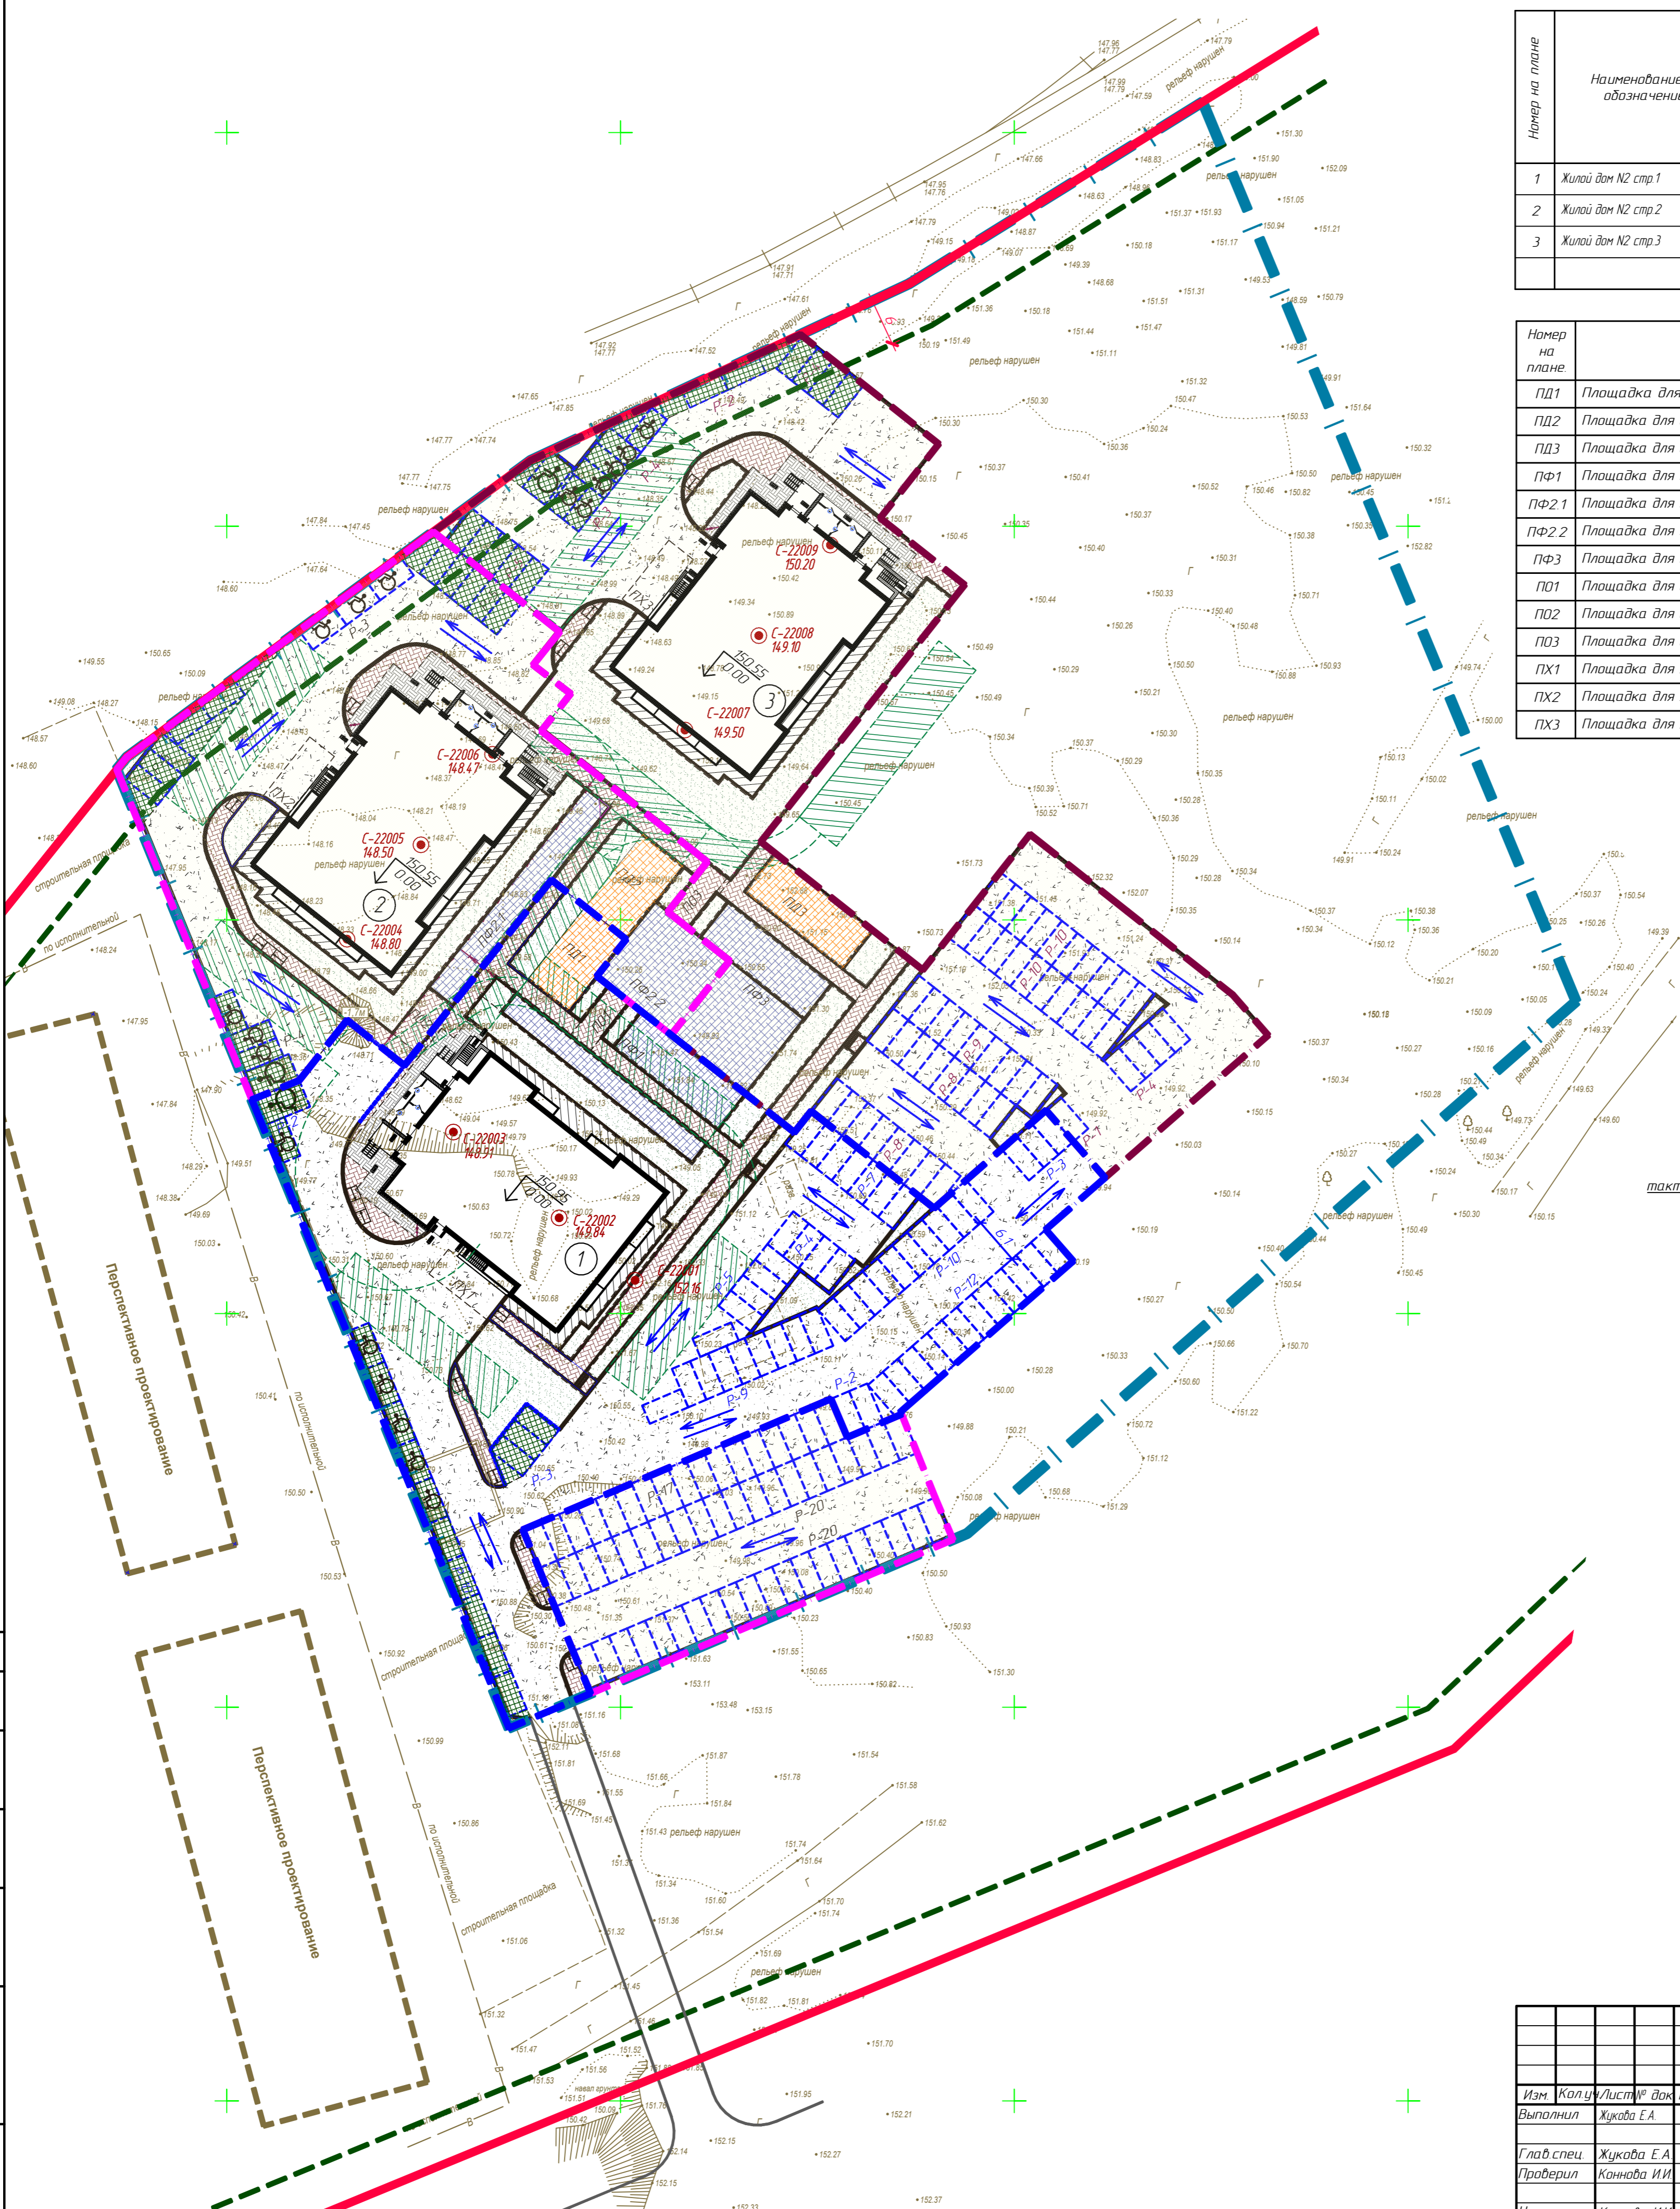

УСЛОВНЫЕ ОБОЗНАЧЕНИЯ

- граница земельного участка в соответствии с градостроительным планом
- условная граница разделения благоустройства
- граница сервитута
- проезды в бортовых камнях БР100.30.15
- тротуары, отмостка, газоны в бортовых камнях БР100.20.8
- проезды в бортовых камнях БР300.60.20
- бордерный пандус тип 1
- бордерный пандус тип 2
- места парковки автотранспорта для маломобильных групп населения, обозначенные знаками, принятыми в международной практике
- условная граница благоустройства строения 2 ж.д.№2 и строения 3 ж.д.№2
- схема движения по участку

506 - 10 - 22ПЗУ			
Комплекс многоквартирных жилых домов в жилом районе «Мичуринский» (квартал V, участок 3) Кировского района г. Красноярск. Жилой дом №2 (строение 1), инженерное обеспечение			
Изм.	Колч./Лисин	В.В. Док.	Подпись/Дата
Выполнил	Жукова Е.А.		
Глав. спец.	Жукова Е.А.		
Проверил	Канюкова И.И.		
Н.контр.	Канюкова И.И.		
Стадия	Лист	Листов	
П	1		
Схема планировочной организации земельного участка М 1:500. Ситуационный план М 1:10000			000 "КБС-Проект"
Масштаб 1:1		Копировал	Формат А1