


ВЕДОМОСТЬ ЖИЛЫХ И ОБЩЕСТВЕННЫХ ЗДАНИЙ И СООРУЖЕНИЙ

Номер на плане	Наименование и обозначение	Этажность	Количество		Площадь, м2				Строительный объем, м3	
			зданий	квартир	здания	здания	Жилые здания	общая	здания	всего
3 этап										
1	Жилой дом (индив.)	17	1	157	1317.4	1317.4	1594.7.8	1594.7.8	52899.6	52899.6
11	Трансформаторная подстанция N2	1	1		23.1	23.1	21.4	21.4	99.3	99.3

СИТУАЦИОННАЯ СХЕМА

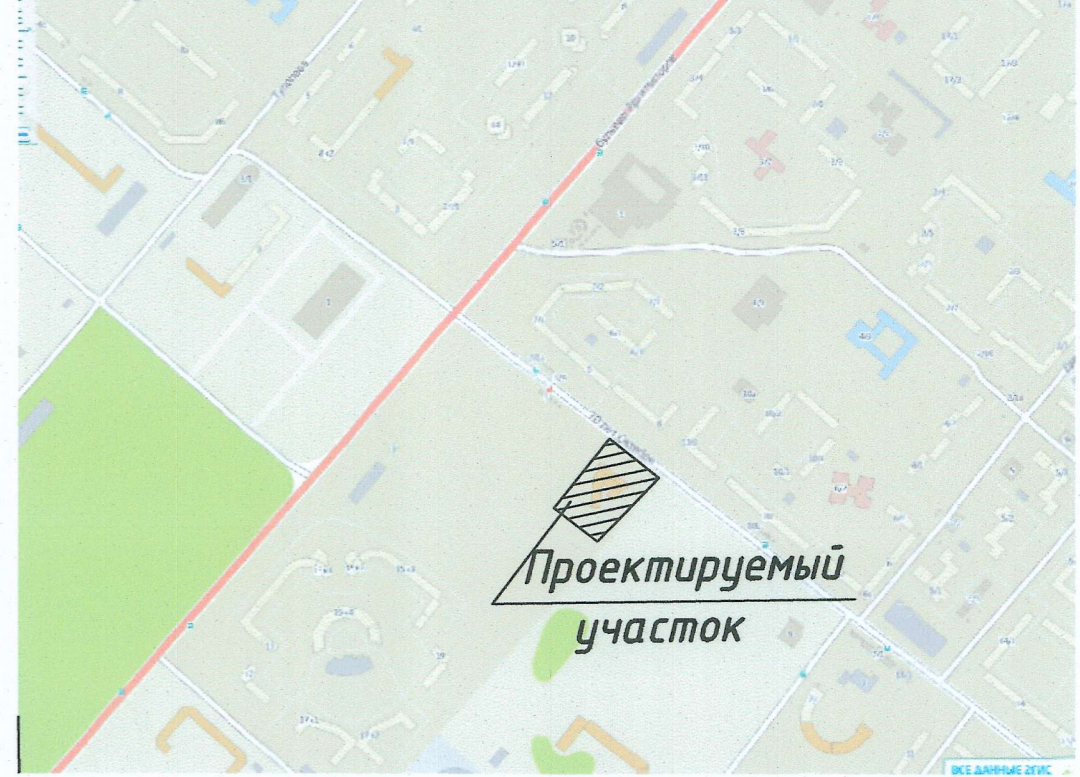

Расчет площадок

Поз.	Наименование	Удельные размеры площадок, м2/чел.	Расчетная площадь по СП 4.2.13330.2011, региональн. норм. м2	Фактическая площадь, м2
	Количество жителей, чел.		302	
ПД	Для игр детей дошкольного и младшего школьного возраста	0,7	212	218
ОВ	Для отдыха взрослого населения	0,1	30	32
ПФ	Для занятия физкультурой	2,0	604**	462** на прилегающей территории
ПХ	Для хозяйственных целей	0,3	91*	46* (±50% п.2.2.24. Региональные нормативы)
ПС	Для стоянки автомашин :			
	Жилой дом		302x395x0.25/1000=30м/м	52м/м
	встроенные помещения офисов		10м/м	10м/м


Примечания:

- Расчет численности населения (302чел.) принят при обеспеченности общей площадью 32.9м2 на человека, согласно п.2.20. табл. 8 РГН по Омской обл.
- Расчет парковочных мест выполнен исходя из уровня автомобилизации 395 автомобилей на 1000 жителей, согласно п.3.5.163; 3.5.187. Региональных нормативов градостроительного проектирования по Омской обл.

Условные обозначения:

- — — — — Граница отвода территории
- — — — — Граница проектных работ

21299-ПЗУ.ГЧ					
Объект незавершенного строительства по адресу: г.Омск, ул.70 лет Октября, дом №3, корпус №4					
Изм.	Кол.уч.	Лист	№ док.	Подп.	Дата
Разраб.	Рожко	09.15			09.15
Проверил	Сайкова	09.15			09.15
Рук.гр.	Сайкова	09.15			09.15
Н. контр.	Сайкова	09.15			09.15
Схема планировочной организации земельного участка					М:500
			Стадия	Лист	Листов
			П	2	

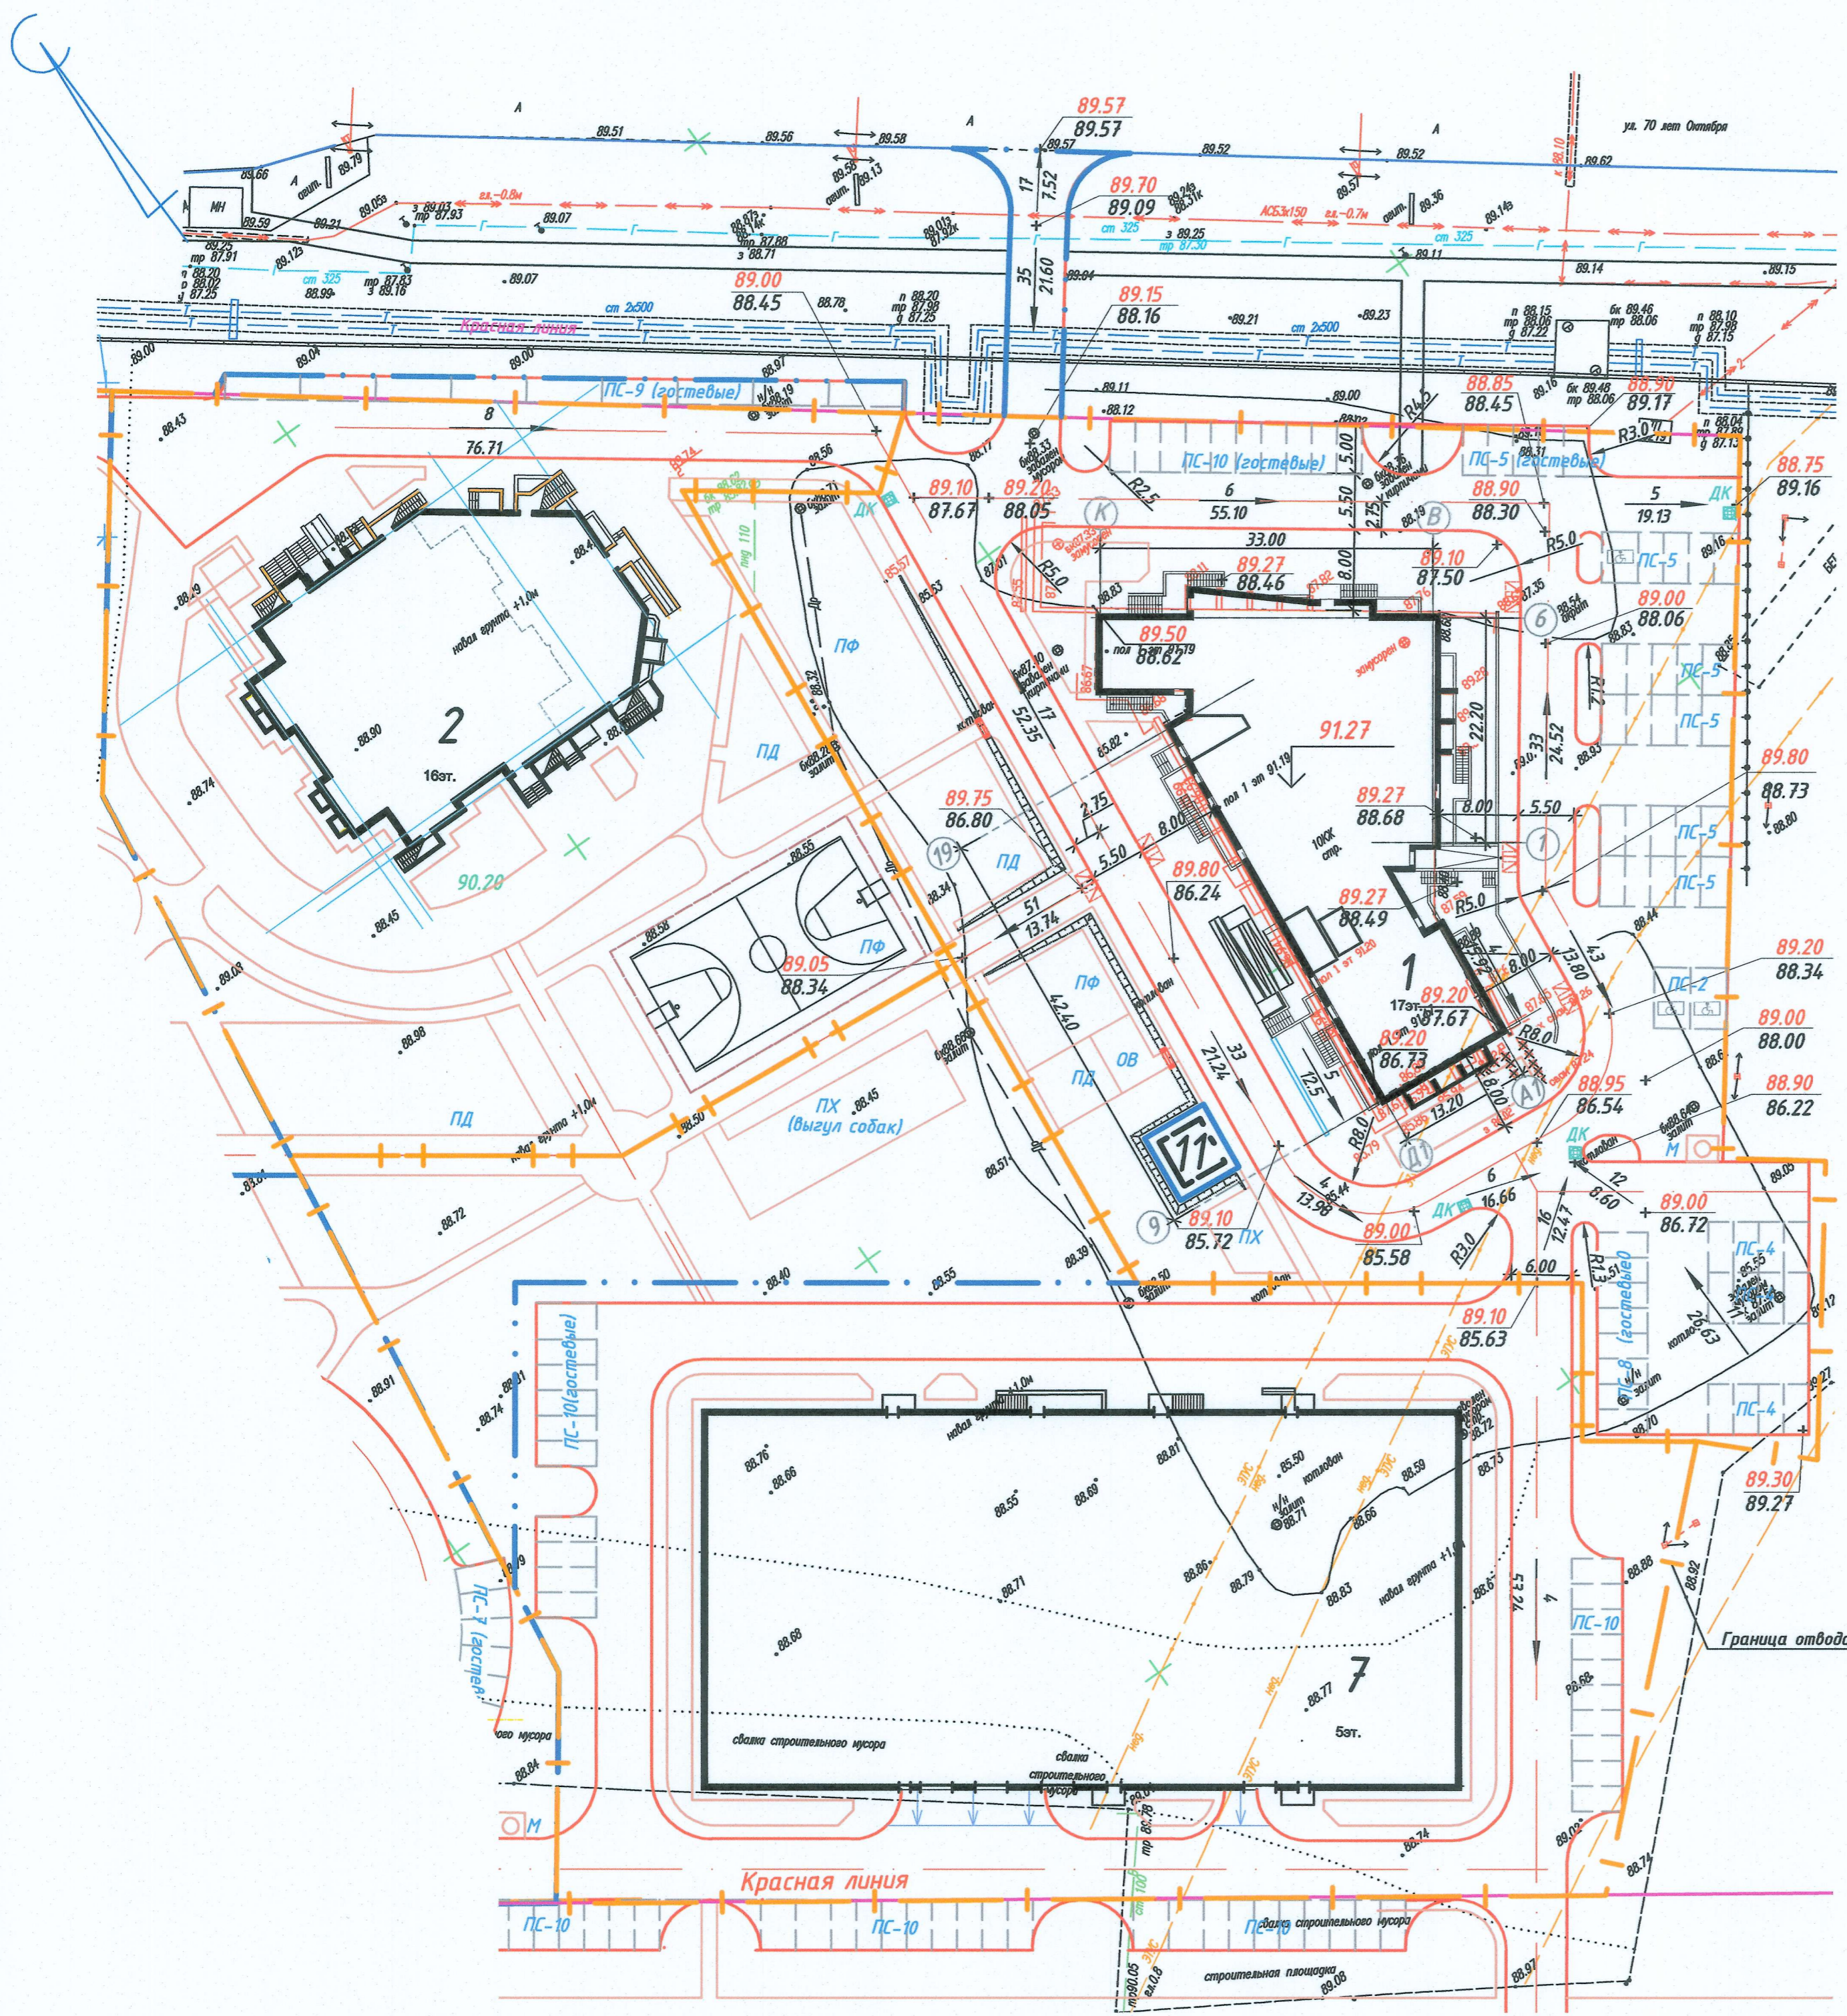

Согласно
 Подп. и дата
 Инв. № подл.