


Номер на плане	Наименование и обозначение	Этажность	Количество		Площадь, м ²				Строительный объем, м ³	
			Здания	Квартир	Застройки		Общая нормируемая		Здания	Всего
					Здания	Всего	Здания	Всего		
9	Трансформаторная подстанция с дизельной электростанцией. (проектируемый)	1	1	-	94,6	94,6	-	-	-	-
11	Жилой дом (проектируемый)	11	1	-	1300,0	1300,0	10623,7	10623,7	40414,5	40414,5
12	Жилой дом (проектируемый)	11	1	-	1311,3	1311,3	10644,4	10644,4	41014,2	41014,2

Условные обозначения.

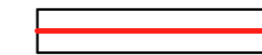

Граница участка.




Проектируемый пандус.

Суч.54:19:164801:1065 - 0,7474га

ПРИМЕЧАНИЕ:

1. За относительную отметку 0.000 принят ур. ч. п. 1-го этажа секции Б, что соответствует абсолютной отметке 165.60.
2. Привязка разбивочных осей жилого дома №12 даны в координатах.

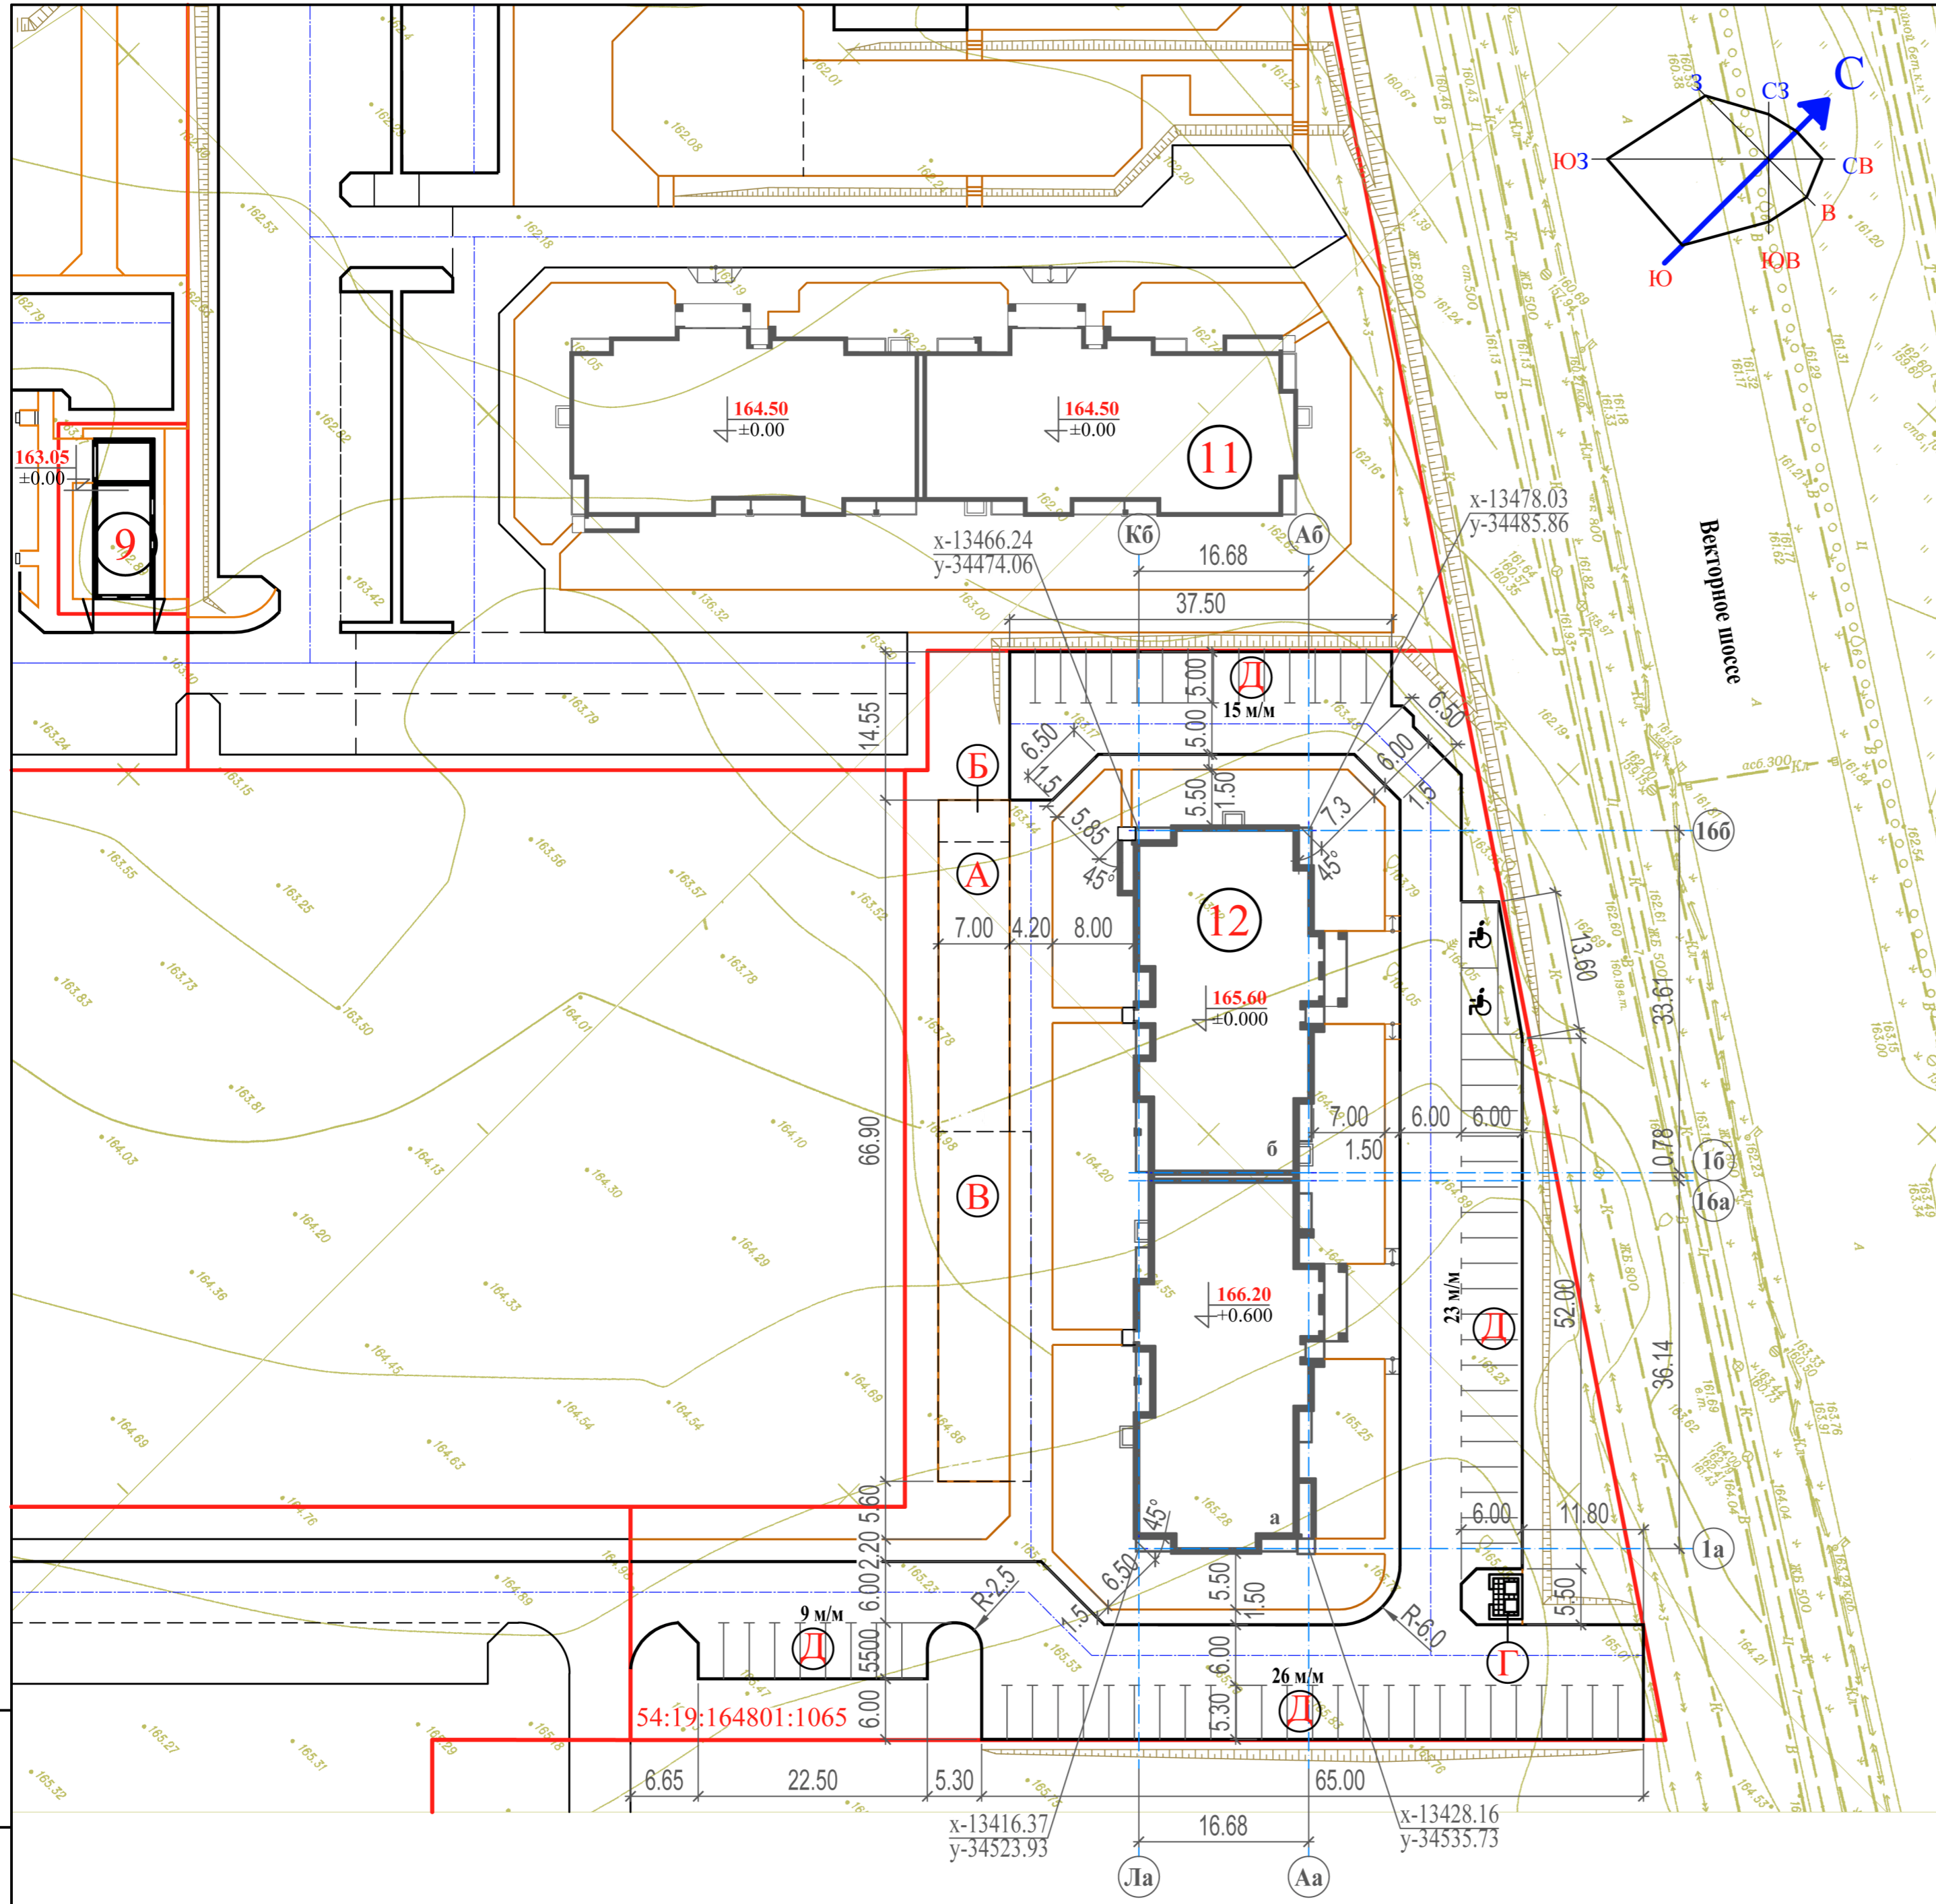

Изм. Кол. уч. Лист № док. Подпись Дата

Изм.	Кол. уч.	Лист	№ док.	Подпись	Дата
ГАП	Ершов	11.22			
Выполнил	Цепелев	11.22			
Проверил	Ершов	11.22			
Н.контр.					

К - 22 - V - 12 - ПЗУ.ГЧ

НСО, р.п Кольцово, Микрорайон V.

Жилой дом №12

Стадия	Лист	Листов
П	2	

Схема планировочной организации земельного участка. М1:500.

ООО ПРОСПЕКТ