

# Разбивочный план, м 1:500

## Ведомость жилых и общественных зданий и сооружений

Номер по ПП	Обозначение проекта	Этажность	Количество		Площадь, м.кв		Строительный объем, м.куб	
			Здания	Квартир	Застройки	Общая квартир или нормируемая	Здания	Всего
1	Ранее запроектированный жилой дом							
2	Проектируемый жилой дом	7-9	1	246	2794	12593	66112	
3	Ранее запроектированный ШРП							

## Экспликация площадок


Номер по ПП	Наименование	Площадь, м.кв.		Примечания
		По СНиП	Проект	
ДИ	Для игр детей младшего возраста	333	333	
ФП	Для занятий физкультурой	950	950	
ОВ	Для отдыха взрослого населения	29	49	
СБ	Для сушки белья		49	
ЧВ	Для чистки домашних вещей	203	10	
МП	Для мусоросборников		18	
СА	Для стоянки автомашин	950	962	
СВ	Для стоянки велосипедов	77 мест	30	

## Примечания:

- Расчет количества элементов благоустройства выполнен исходя из проектируемой численности жильцов проектируемого дома 475 человек, вычисленной по формуле  $N = 1359.3:26.5$ , где 1359.3 м.кв - общая площадь квартир проектируемых домов, а 26.5 м.кв - расчетная минимальная обеспеченность общей площадью на одного человека по таблице 5 "Градостроительных нормативов для г. Вологда".
- Проектируемое здание привязано координатными размерами к геодезической сетке города Вологда.
- Проезд вдоль блок-секций N2 и N3 с примыкающими к нему автостоянками и хозяйственными площадками для обслуживания проектируемого дома N2 по генплану выполняется в процессе благоустройства территории участка жилого дома N1 по генплану.

## Условные обозначения:

- Граница застраиваемого участка
- Граница смежных земельных участков
- Граница благоустройства проектируемого жилого дома
- 7м Проектируемый жилой дом
- Ранее запроектированные здания
- Существующие здания
- Места для стоянки автомобилей инвалидов и льготников

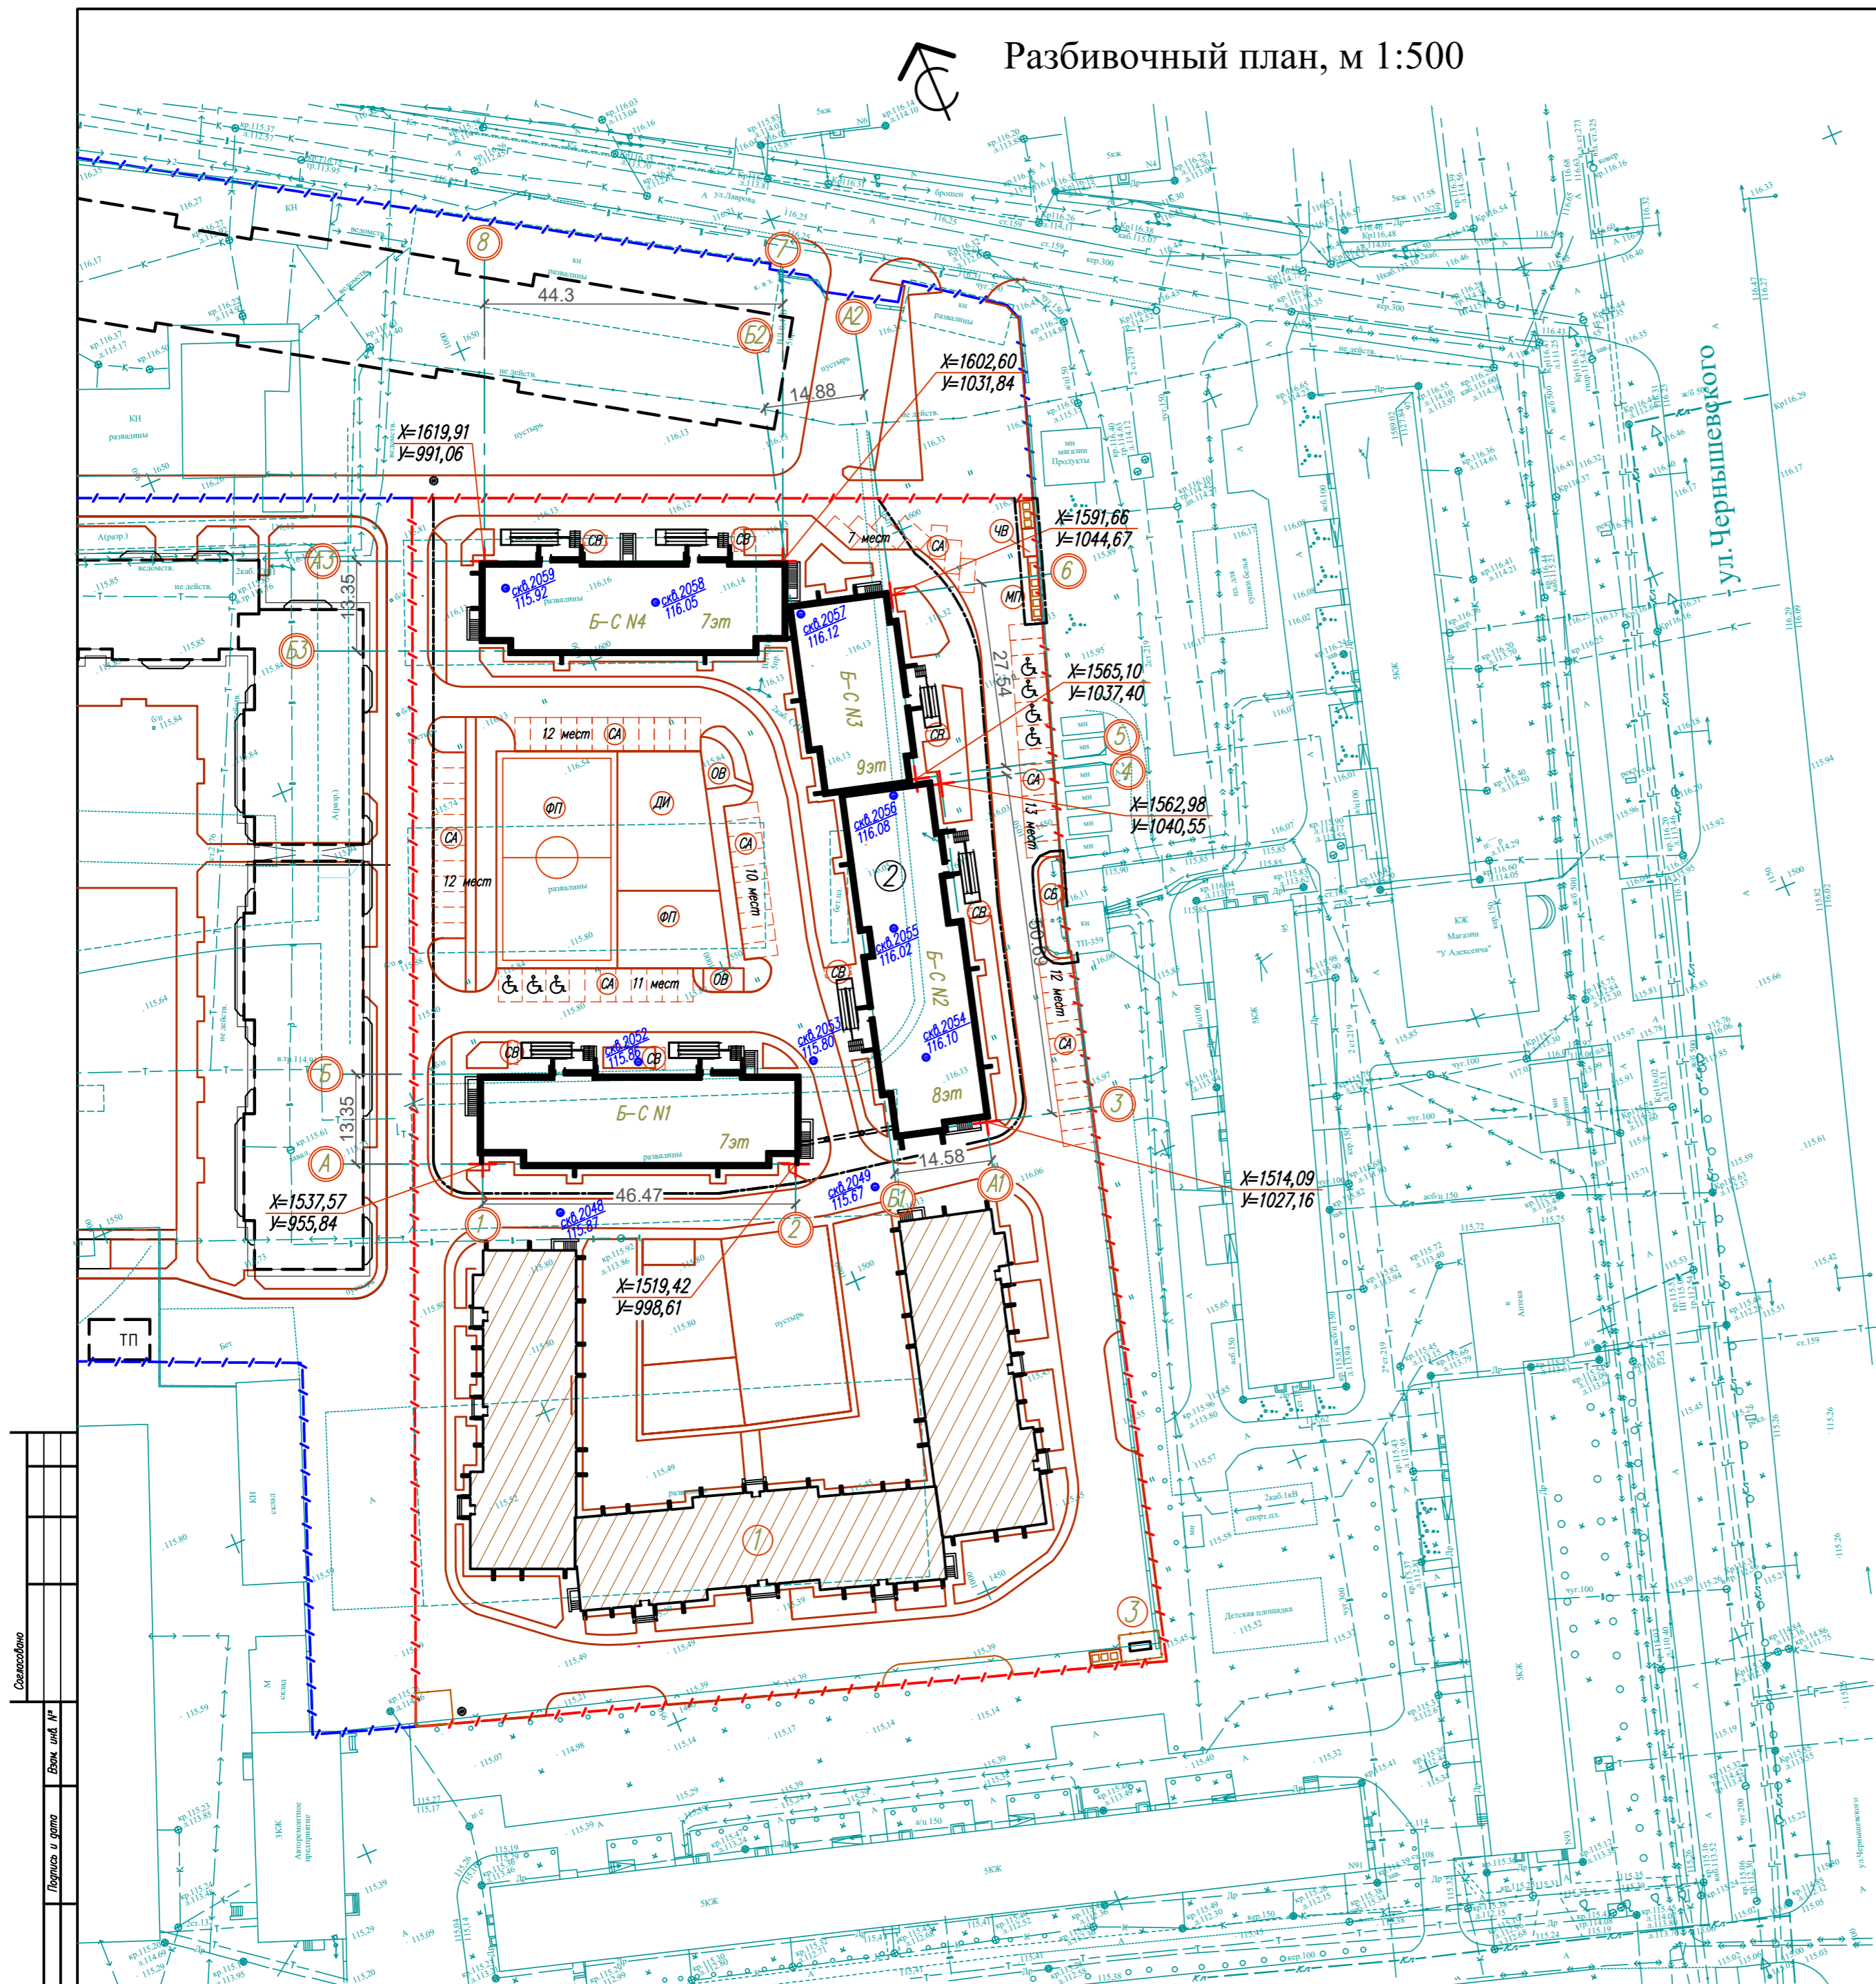

				30/13-ПЗУ	
				Застройка участка по ул. Лаврова в г. Вологда	
				Жилой дом N2 по генплану	
Изм.	Кол.уч.	Лист	№рек.	Подпись	Дата
ГАП		Сергеев			
ГИП		Евгоров			
Разраб.		Сергеев			
Н. контр.		Евгоров			
				Стация	Лист
				П	7
				Разбивочный план, м 1:500	
				ООО "Жилстройиндустрия"	