


Условные обозначения

Обозначение	Наименование
	Граница участка по ГПЗУ
	Граница благоустройства ж.д. 16
	СЗЗ от площадки сбора ТБО
	Места для парковки автомобилей
	Места для парковки автомобилей МГН

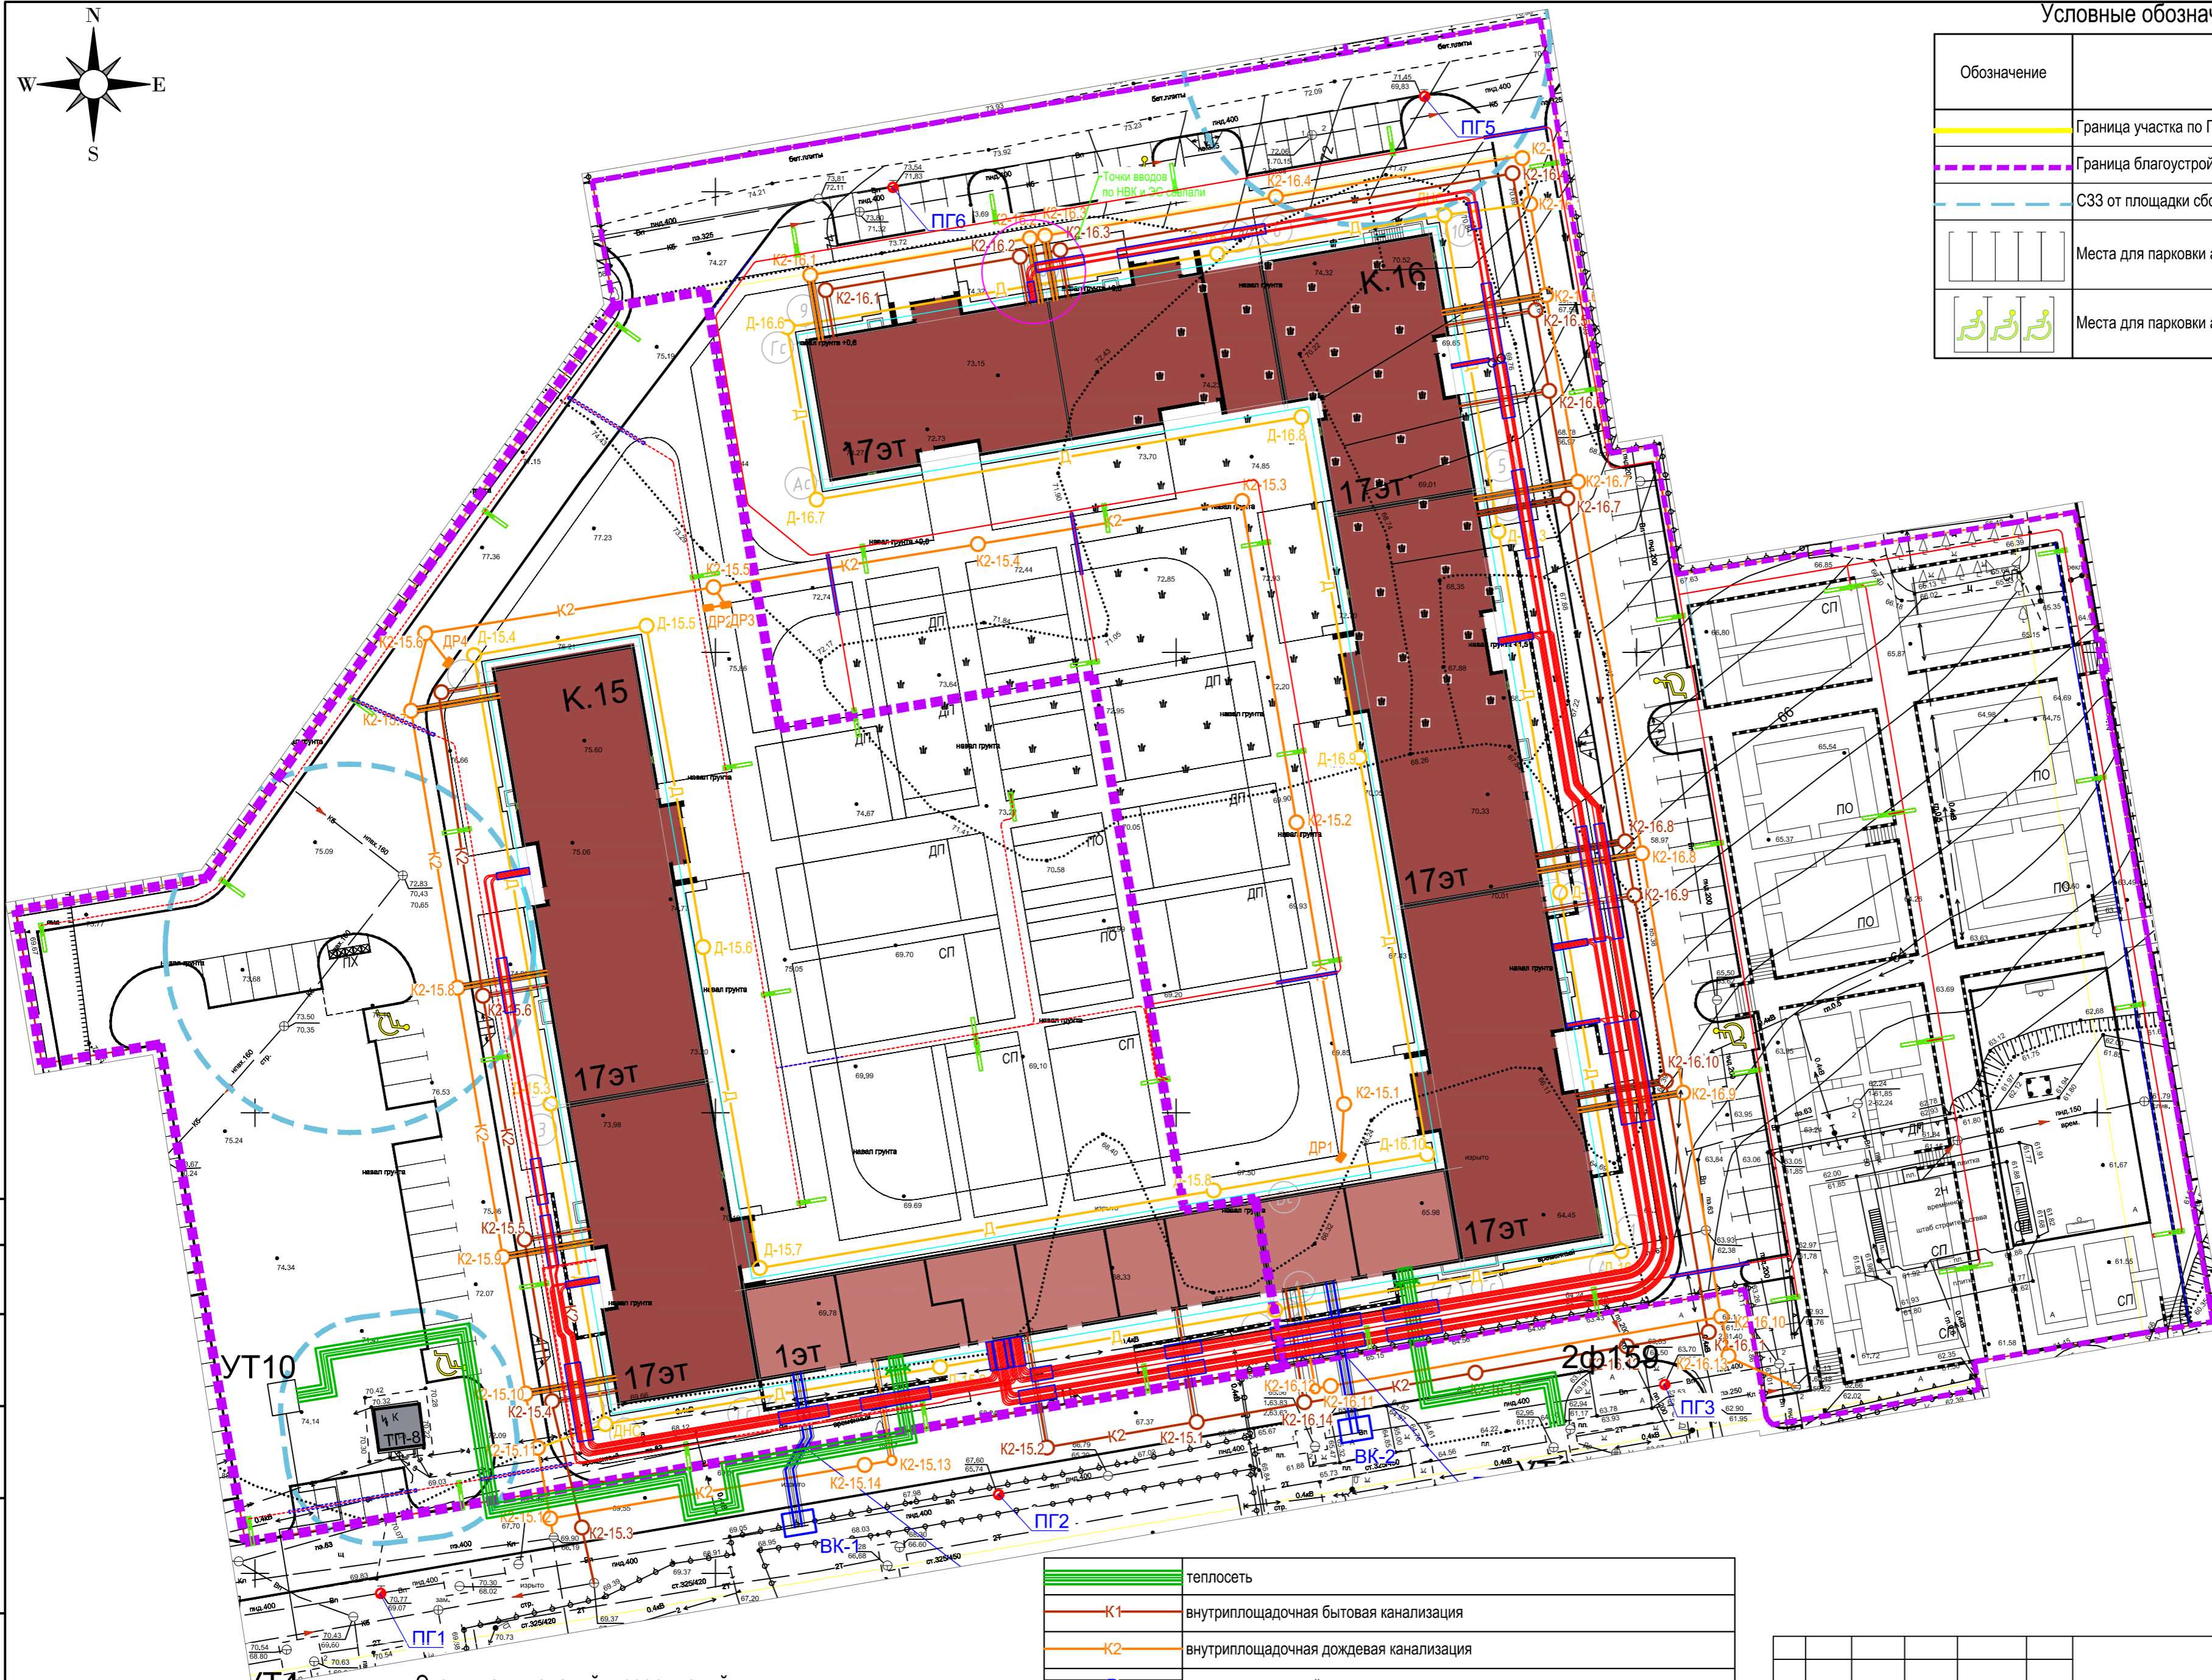

Экспликация зданий и сооружений

Номер на плане	Наименование	Координаты квадрата сетки
15	Проектируемый жилой дом	
16	Проектируемый жилой дом	
ТП-8	Существующая трансформаторная подстанция	

	теплосеть
	внутриплощадочная бытовая канализация
	внутриплощадочная дождевая канализация
	внутриплощадочный водопровод
	дренаж
	дождеприемник
	сети связи
	наружное освещение
	кабельные электросети

15125-ПЗУ-ГЧ				
Многоквартирный жилой дом, расположенный по адресу: Ростовская область, Аксайский район, ЖК «Норд», ж.д. 16				
Изм.	Кол.уч.	Лист	№ док.	Подп.
Разраб.	Жукова	13.03.18		
Проверил	Гладких	13.03.18		
Н.Контр.	Гладких	13.03.18		
Сводный план инженерных сетей М 1:500				
Стация	Лист	Листов		
п	9			
ОП ООО "ПИК-Проект" г. Новороссийск				

Согласовано
Взам.инв.№
Подпись и дата
Инв.№ подл.