


ЭКСПЛИКАЦИЯ ЗДАНИЙ И СООРУЖЕНИЙ		
Номер на плане	Наименование	Примечание
1	Корпус 1, 21 эт	Привок
2	Корпус 2, 6 - 23 эт	Привок
3	Корпус 3, 5 - 23 эт	Привок
4	Корпус 4, 6 - 23 эт	Привок

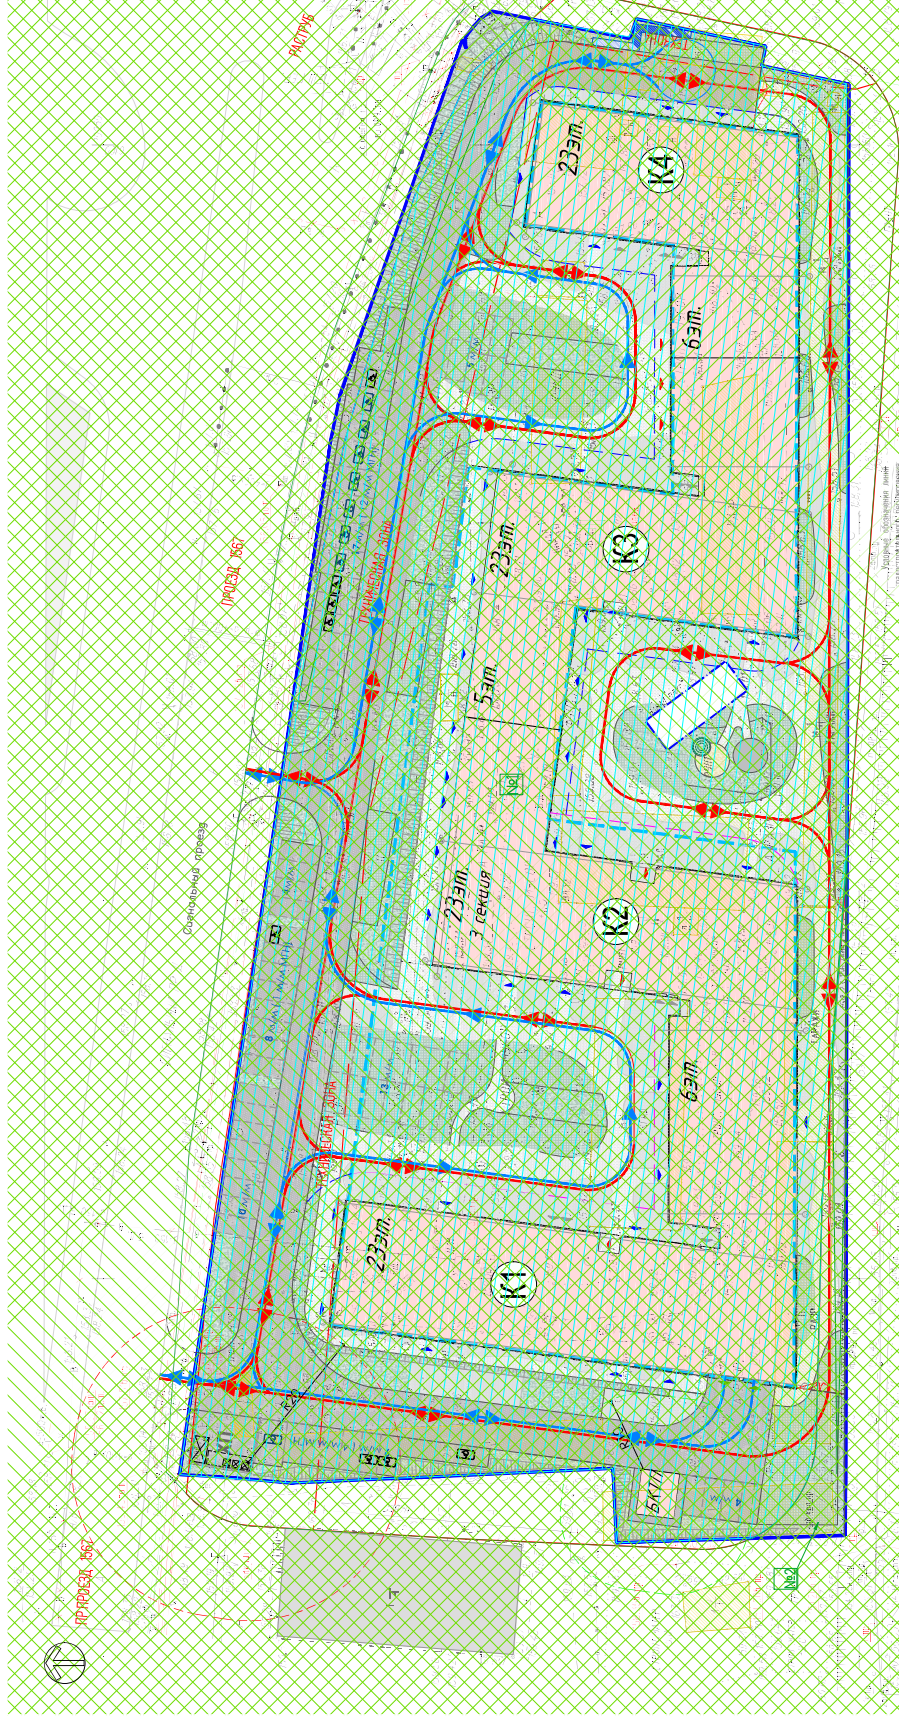

- УСЛОВНЫЕ ОБОЗНАЧЕНИЯ:**
- Направление движения пешеходов
 - Направление движения легковых машин
 - Защитная зона ТБО 20 м
 - Защитная зона ПП 10 м

- УСЛОВНЫЕ ОБОЗНАЧЕНИЯ СОГЛАСНО ППЗУ**
- Граница ЗУ 77.02.009005.1136 по ППЗУ №Р-77.4.53-3-59-2022-7722
 - Граница части земельного участка
 - Краевая линия улиц-архитектурной сети
 - Граница пешеходной зоны
 - Зона планировочного разделения наземных зон, сооружений, в т.ч. с подземными, наземными, частями
 - Территория санитарно-защитной зоны (бульварная)
 - Территория санитарно-защитной зоны (брызговичная)
 - Границы зон в соответствии с ППЗУ № Р-77.4.53-3-59-2022-7722
 - Номер газона

- УСЛОВНЫЕ ОБОЗНАЧЕНИЯ:**
- Граница ЗУ 77.02.009005.1136 по ППЗУ №Р-77.4.53-3-59-2022-7722
 - Проектируемое здание
 - Невысшая часть здания
 - Компакт подземной части
 - Опорная конструкция
 - Газон
 - Покрытие из арматурного оплеса на площадках
 - Покрытие из гравия на площадках
 - Озеленение
 - Входы в жилую часть здания
 - Входы в нежилую часть здания
 - Входы в подземный паркинг
 - Машинное место для МГНМ
 - Машинное место для МГНМ-ПЗ
 - Подпорная стена
 - Плоскостная обрешетка ТБО и КТО

- ХП**
- Система водоснабжения: Московская
 - Система водоотведения: Московская

№17/2022
60/22-ИДП

по адресу: г.Москва, СВАО, Симановский проезд, в/д. №17
№17.02.009005.1136
Именами: А-ХМ-5-2, А-ХМ-5-Б, А-ХМ-6-13

Инициативно-согласительный план

Масштаб 1:500
сечение рисунка 1/2м

Лист	Листов	Дата	Вып.	Лист	Листов	Дата
1	1	10.02				
2	1	10.02				

Имя	Кол.ч	Лист №	док.	Подпись	Дата
Разработчик	Новикова	10	10.02.2023		
Проверщик	Андреев	10	10.02.2023		
И.контр.ль	Андреев	10	10.02.2023		
Г.контр.ль	Новикова	10	10.02.2023		

Схема	Лист	Листов
Схема планировочной организации земельного участка	П	3



ООО "Риалти-Проект"

Ген. директор ООО "РИАЛТИ-ПРОЕКТ"
С.А.Андреев

И.контр.ль
Андреев

Г.контр.ль
Новикова

Согласовано

Согласовано

Согласовано

Согласовано