


Разбивочный план элементов благоустройства М 1:500

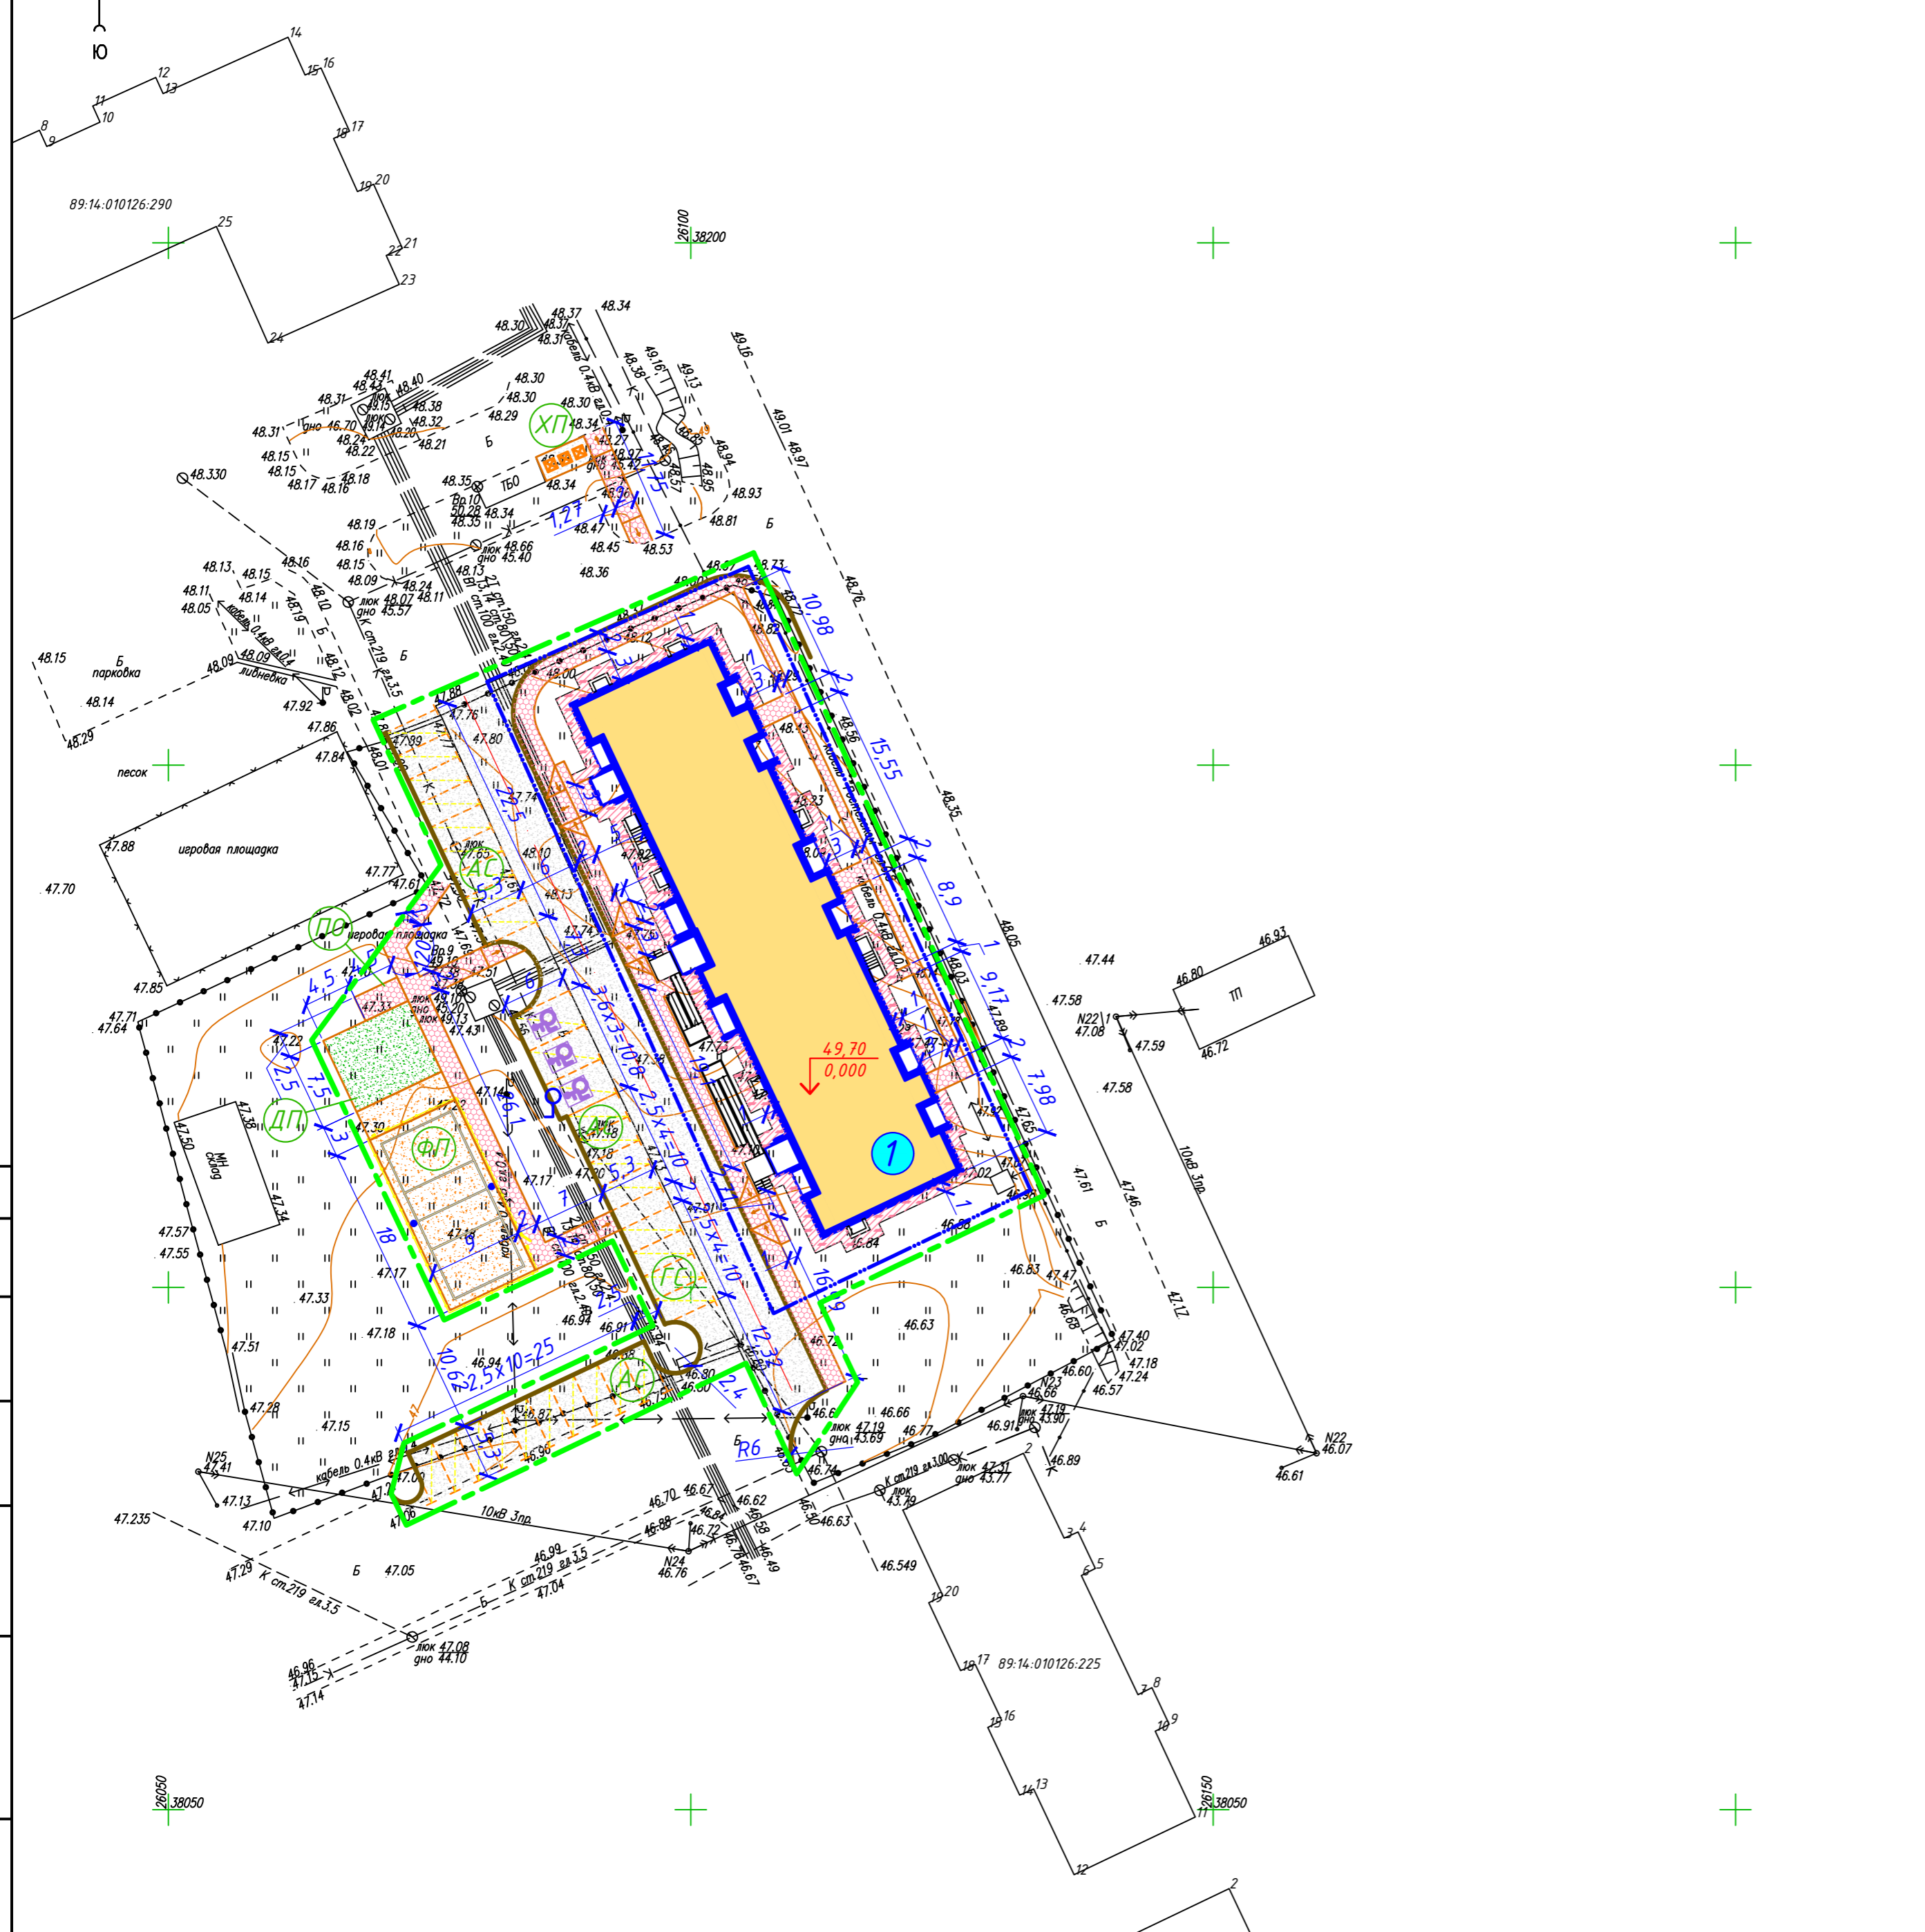

Экспликация зданий и сооружений

№ по плану	Наименование зданий и сооружений	Примечания
1	Жилой дом	Проектируемый

Условные обозначения

- Граница отвода земельного участка согласно ГПЗУ № РФ-89-3-01-0-00-2021-0013
- Граница планируемой территории
- Проектируемый проезд для подъезда транспортных средств к жилому дому внутри микрорайона
- Существующий проезд транспортно-пешеходной улицы
- Площадка для игр детей (ДП)
- Площадка для занятий физкультурой (ФП)
- Площадка для отдыха взрослого населения (ПО)
- Хозяйственная площадка для контейнеров под твердые бытовые отходы (ХП)
- Открытые автостоянки для временного/постоянного хранения (парковки) легковых автомобилей для жителей дома (АО)
- Гостевые автостоянки (ГО)
- Знак 6.4 установить с табличкой 8.17. "Инвалиды" для указания парковочного места инвалидов I и II групп

- 1 Общие указания смотри лист общих данных.
- 2 Данный чертеж читать совместно с листом 2.
- 3 Горизонтальная привязка благоустройства дана от наружных стен проектируемого жилого дома.
- 4 Пешеходные дорожки, ведущие к площадкам, выполнить шириной 2 м и привязать по месту.
- 5 Сопряжение тротуара с проезжей частью выполнить в виде пандуса длиной 2 м.
- 6 Размер стояночного места для инвалидов предусмотрен 6х3,6 метра.
- 7 Одно и тоже парковочное место можно использовать для стоянки временного и постоянного места хранения легковых автомобилей. Они различаются: временное (т.е. дневное) и постоянное (ночное) хранение легковых автомобилей. При этом временные используются круглосуточно - для постоянного хранения.

СФ-21-08-ПЗУ.ГЧ					ООО «Грант+»			
Изм.	Кол.ч	Лист	№ док	Подпись	Дата	Стадия	Лист	Листов
Гип		Трубиников А.Е.				Многоквартирный жилой дом. Адрес объекта: Ямало-Ненецкий автономный округ, г. Губкинский, мкр. №15, д.10	П	3
Разработал		Харитонова О.Е.						
Н. контроль		Попов Е. В.				Разбивочный план элементов благоустройства М 1:500	ООО "СФЕРА"	

Создано
 Подпись и дата
 Инд.№ подл.
 Взам.инд.№